


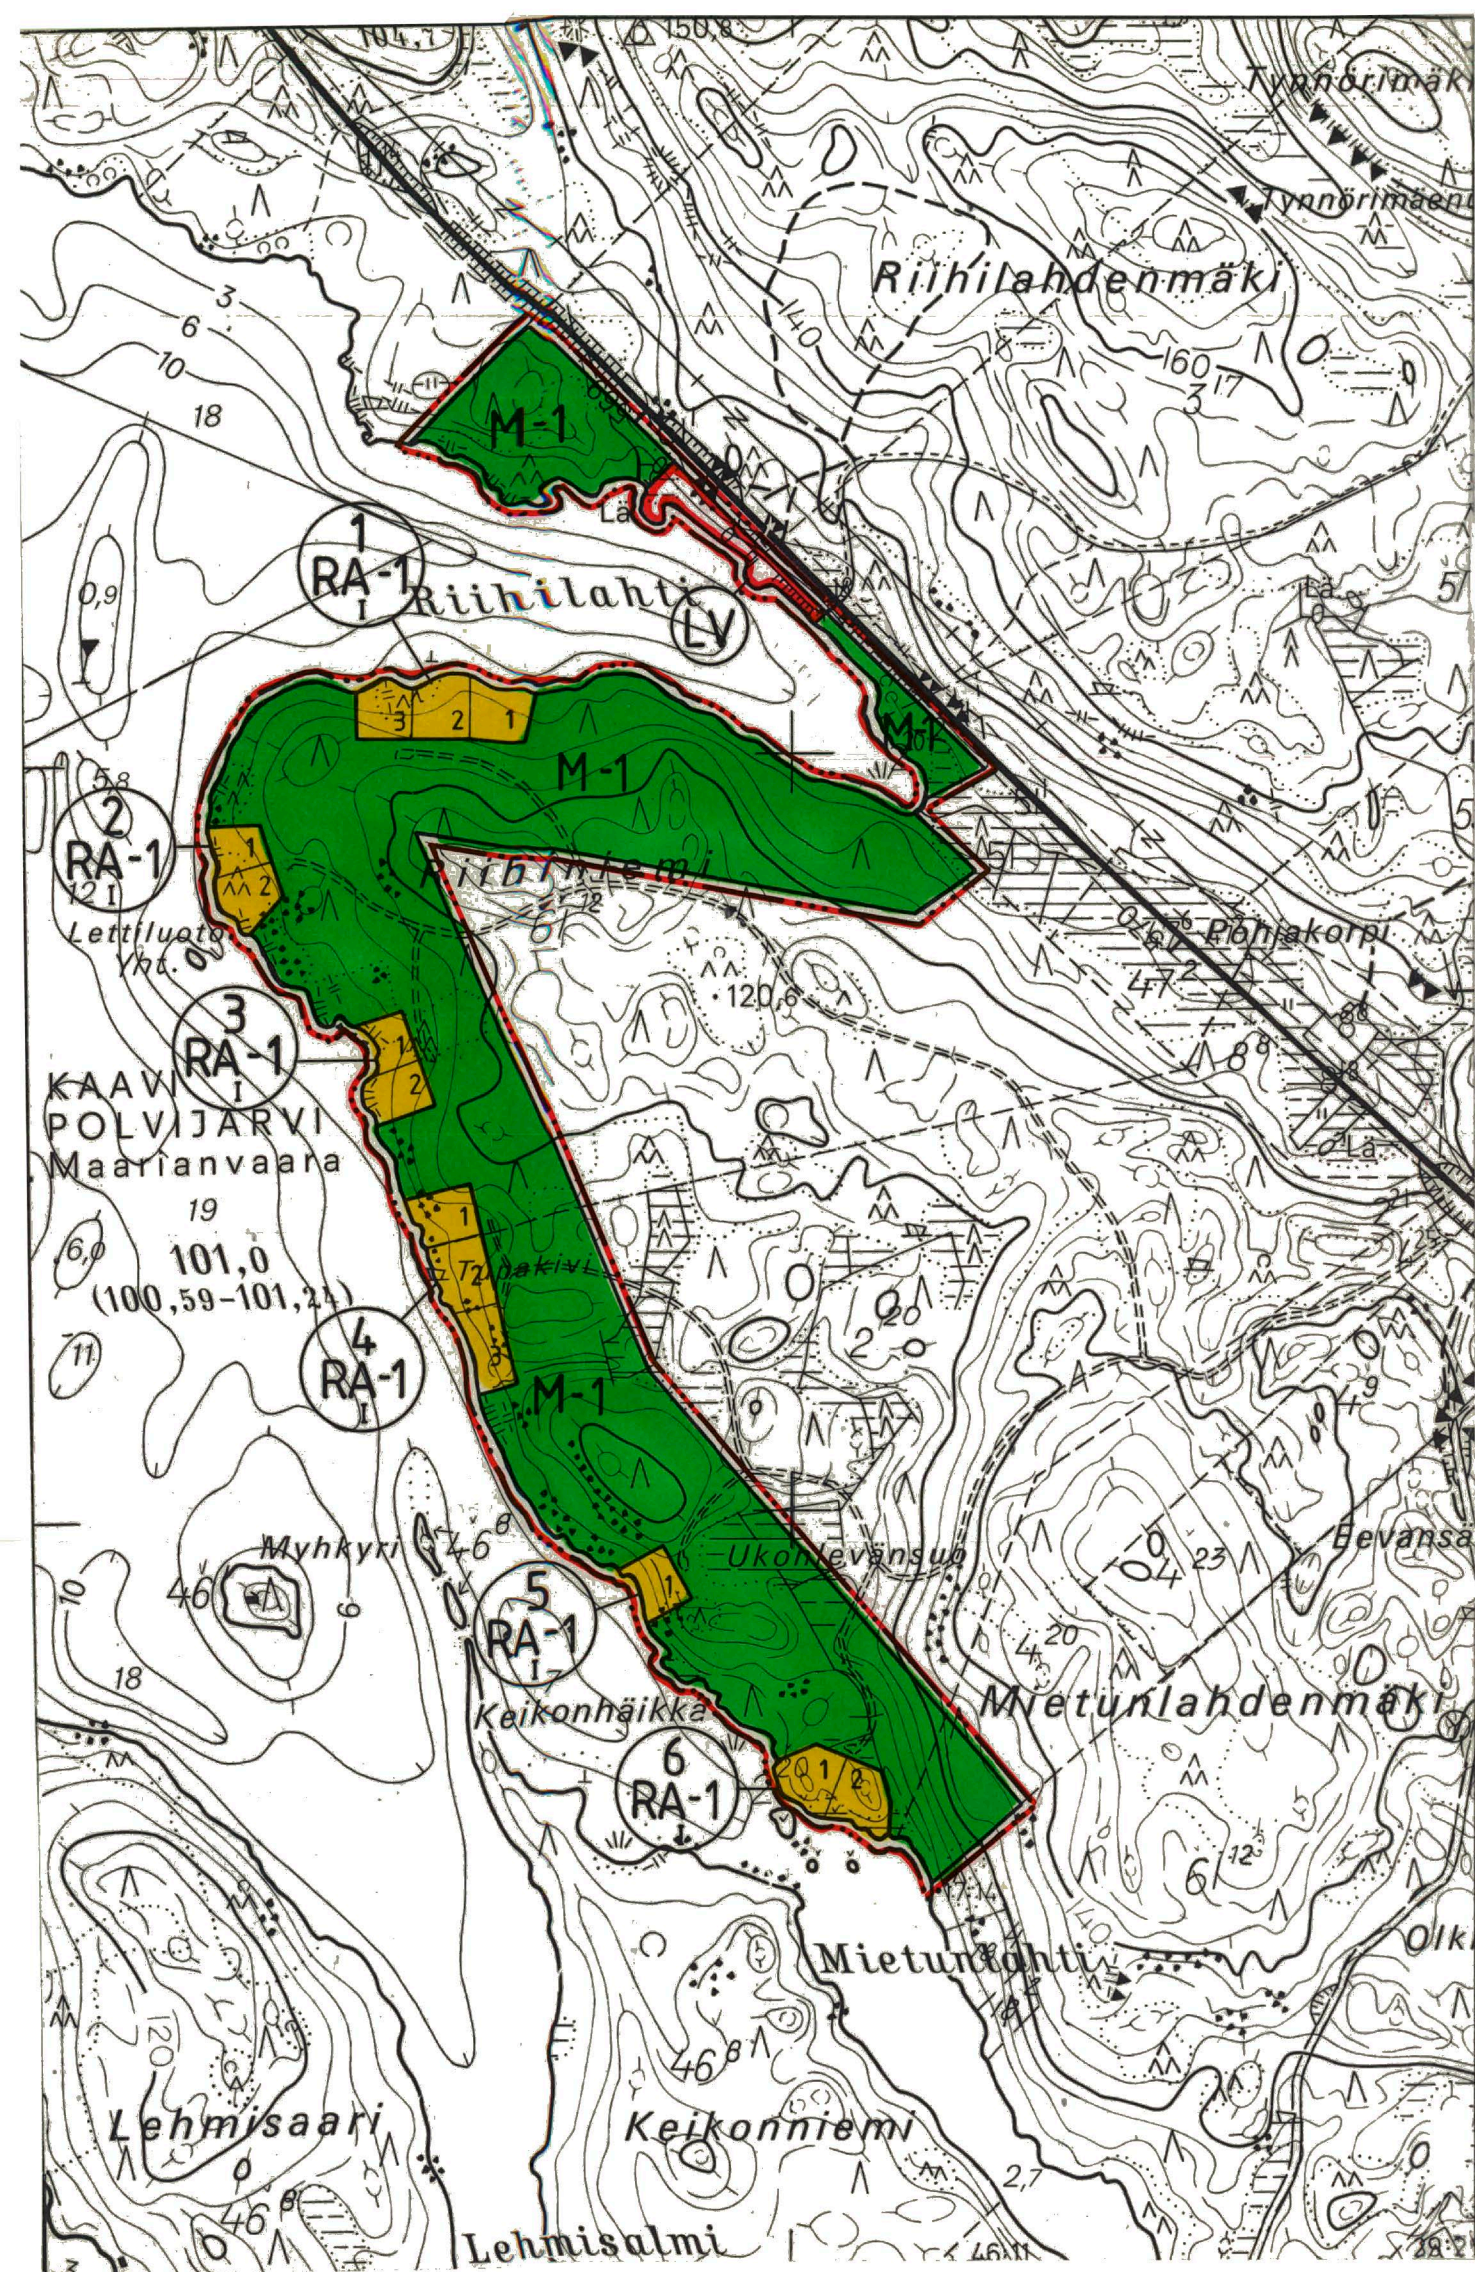

MERKINTÖJEN SELITYKSET JA RANTAKAAVAMÄÄRÄYKSET:

RA-1

LOMA-ASUNTOALUE.
RAKENNUSPAIKALLE SAA RAKENTAA YHDEN LOMA-ASUNNON TALOUSRAKENNUKSI-
NEEN JA SAUNAN. LOMA-ASUNNON KERROSALA SAA OLLA ENINTÄÄN 100 M² JA
ERILLISEN SAUNARAKENNUKSEN 20 M².

RAKENNUKSISSA ON KÄYTETTÄVÄ HARJAKATTOA JA KATTEEN TULEE OLLA VÄRIL-
TÄÄN TUMMA.

RAKENNUKSET ON SIJOITETTAVA VÄHINTÄÄN 20 M PÄÄHÄN RANTAVIIVASTA.
ERILLISEN SAUNAN SAA SIJOITTA 10 M PÄÄHÄN RANTAVIIVASTA.

RAKENNUSPAIKKOJEN RAKENTAMATON OSA ON SÄILYTETTÄVÄ LUONNONMUKAISESSA,
HUOLITELLUSSA KUNNOSSA.

~~KÄYMÄLÄNÄ TULEE KÄYTTÄÄ TIIVIILLÄ SÄILIÖLLÄ VARUSTETTUA KUIVAKÄYMÄLÄÄ
TAI VESIKÄYMÄLÄÄ, JONKA JÄTEVEDET ON KULJETETTAVA POIS ALUEELTA TER-
VEYSLAUTAKUNNAN HYVÄKSYMÄN PAIKKAAN.
TALOUSVEDET ON IMEYTETTÄVÄ SAKOKAIVOJEN KAUTTA MAAHAN.~~

KAAVASSA OSOITETTUA RAKENNUSPAIKKOJEN ENIMMÄISMÄÄRÄÄ EI SAA YLITTÄÄ.

RAKENNUSPAIKAT ON ENNEN RAKENNUSLUVAN MYÖNTÄMISTÄ LOHKOTTAVA TAI
MERKITTÄVÄ PAALUILLA MAASTOON.

LV

VENEVALKAMA.

M-1

MAA- JA METSÄTALOUSALUE.
ALUEELLE SAA RAKENTAA AINOASTAAN MAA- JA METSÄTALOUDEN HARJOITTAMI-
SEN KANNALTA VÄLTÄMÄTTÖMIÄ RAKENTEITA JA LAITTEITA.

W

VESIALUE.

— — — — —

VAHVISTETTAVA RANTAKAAVA-ALUEEN RAJA.

— — — — —

KORTTELIN, KORTTELINOSAN JA ALUEEN RAJA.

— — — — —

OHJEELLINEN RAKENNUSPAIKAN RAJA.

1

KORTTELIN NUMERO:

1

RAKENNUSPAIKAN NUMERO.

1

ROOMALAINEN NUMERO OSOITTA RAKENNUSTEN, RAKENNUKSEN TAI SEN OSAN
SUURIMMAN SALLITUN KERROSLUVUN.

=====

OHJEELLINEN TIEALUE.


KAAVI

RIIHINIEMEN RANTAKAAVA 1:10 000

MAARIANVAARAN

RANTAKAAVA OSILLE KAAVIN KUNNAN ~~KOKOUSKOKO~~ KYLÄN TILOJA RN:0 2:20,
3:17, 4:20 JA 61:12.

RANTAKAAVALLA MUODOSTUVAT KORTTELIT 1 - 6 SEKÄ NÄIHIN LIITTYVÄT MAA-
JA METSÄTALOUS- JA VENEVALKAMA-ALUEET.

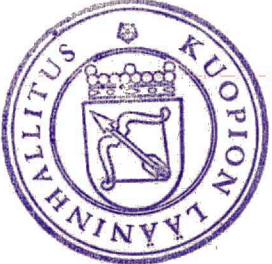

Vahvistettu lääninhallituksen päätöksellä no 267 P / 10.5.88
Kuopiossa, 10. päivänä Touko kuuta 1988

Heikki Kinnunen
Apulastarkastaja Heikki Kinnunen

KUOPIOSSA SYYSKUUN 9 . PÄIVÄNÄ 1987

SUUNNITTELUKESKUS OY
KUOPIOIN ALUETOIMISTO
Hannu Koskinen
HANNU KOSKINEN
TSTO.PÄÄLL., DIPL. INS.

"KARTTA HYVÄKSYTTY RANTAKAAVAN POHJAKARTAKSI HUOMAUTUKSIN, ETTÄ SIITÄ
MITATUT ETÄISYYDET JA PINTA-ALAT SAATTAVAT PERUSKARTAN YLEISTYSASTEESTA
JOHTUEN OLLA LIKIMÄÄRÄISIÄ".

KUOPIOSSA 13.10. 1987.
Martti Nikkanen
MARTTI NIKKANEN
LÄÄNINMAANMITTAUSINSINÖÖRI

KUNNANVALTUUSTO ON KOKOUKSESSAAN 22.1. 1988 5 §:N KOHDALLA
HYVÄKSYNYT TÄMÄN RANTAKAAVAN.

KAAVILLA 2.2. 1988. *Ray S. Chely*
KUNNANSIHTTEERI