

RANTAKAAVA 1:4000

MERKINTÖJEN SELITYKSET JA RANTAKAAVAA KOSKEVAT MÄÄRÄYKSET

6 M SEN ALUEEN ULKOPUOLELLA OLEVA VIIVA, JOTA
VAHVISTAMINEN KOSKEE.

ALUEEN RAJA.

RAKENNUSPAIKAN NUMERO.

OHJEELLINEN RAKENNUSPAIKAN RAJA.

~~OHJECELLINEN~~ RAKENNUSALA.

LOMA-SUUNTOALUE, JONKA SAA JAKAA ENINTÄÄN NIIN MONEN RAKENNUSPAIKKAN KUI RANTAKAASSA ON OSOITETTU. RAKENNUS TULEE OLLA YKSINOMAAN LO-MAKÄYTTÖÖN TARKOITETTUA. ASUMISEEN KÄYTTÄVIEN RAKENNUSTEN TULEE SIJAITA VÄHINTÄN 20 M: N PÄÄS- SÄ RANNASTA JA NIIDEN KERROSALA SAA OLLA ENIN- TÄÄN 80 m².

LOWA-ASUNTOALUE, JONKA SAA JAKAA ENINTÄN NIIN
MONEN RAKENUSPAIKKAA KUIN RANTAKAAVASSA ON
OSOITETTU. RAKENNUSTEN TULEE OLLA YKSIMAAHAN LO-
MAKATYÖN TARKOITETTUA, ASUISEEN KÄYTETTÄVIEN
RAKENNUSTEN TULEE SIIJAITA VÄHINTÄN 20 M:N PÄÄS-
SÄ RANNASTA JA NIIDEN KERROSSALA SAA OLLA ENIN-
TÄÄN 50 M².

LOMA-ASUNTOALUE, JOKA ON SÄILYTETTÄVÄ YHTENÄ KIINTEISTONA. ALUEELLE SAA RAKENTAA YHDEN ENINTÄÄN 400 M² SUURUISEN LOMAN VETTOA PALVELEVAN RAKENNUKSEN SEKÄ LISÄKSI TARPEELLISIA TALOUSRAKENNUKSIA, KUINKIN NIIN ETTÄ RAKENNUSTEN LUKUMÄÄRÄ ON ENINTÄÄN KOLME.

YHTEISKÄYTTÖINEN VAPAA-ALUE, JOLLE EI SAA RAKEN-
TAA RAKENNUKSIA.

METSÄTALOUSALUE, JOLLE EI SAA RAKENTAA LOMAN
VUETTOON TARKOITETTUA RAKENNUKSIA

RAKENNUKSET ON SULOITETTAVA RAKENNUSPAIKOILLE
SISTEN, ETTEI MAANSILOITOTTA JOUTUDA HUOMATTAVAS-
SAA MAÄRIN SUORITTAAMAN. RAKENNUSTEN ULKOSIEN
ULKOKÄÄNTÄIDEN PINTAKÄÄNTÄIDEN TULEE
OLLA TUMMAKÄÄNTÄ. KÄÄNTÄVIÄ METALLIKÄÄNTÄ
KÄYTTÄÄ. RAKENTAVALLA OLEVA PUUSTO ON SÄI-
LUTETTAVA LUONNON MUKAISEN.

RAKENNUSPAIKALLE EI SAA SIJOITTAA VESIKÄYMÄÄ.
VESIKÄYMÄLTÄ ON SIJOITETTAVA VÄHINTÄÄN 5 M:N
KÄYTÄVÄN RAKENNUSPAIKAN RAJASTA, JA VARUSTETTAVA
SIJOITUSPAIKOILLA SÄILÖKÄ. SAUNAN JÄTEVIEN ON OLEVET-
TAVA MAAHAN SÄILÖKÄ. VESIKÄYMIEN ON OLEVET-
TAVA KÄYTÄVÄSSÄ OLLA KÄYTÄVÄSSÄ OLLA PUHJALLA SORA-
TALVIKÄYMIEN, JOKA AIKA-AJUIN VÄHDELTÄÄN

LAHAOAVAT JÄTTEET ON KOMPOSTOITAVA, PALAVAT JÄTTEET ON HÄVITETTÄVÄ RAKENNUSPAIKKAKOHTAISESTI JA PALAMATTOMAT JÄTTEET ON KULJETETTAVA POIS SAARESTA. JÄTEHUOLLOSSA ON NOUDATTETAVA TERVEYSVIRANOMAISTEN MAHDOLLISESTI ANTAMIA OHJEITA.


-AITURIT SAAVAT OLLA ENINTÄÄN 0,5 M KORKEITA VE-
DENPINNASTA LUKIEN.

VARKAUDESSA 15 PÄIVÄNÄ TAMMIKUUTA 1976

Pauli Vehmassalmi.
PAULI VEHMASSALMI
DIPLOMI-INSINÖÖRI

TANSKANSAARI

N:o 3243 01 24-25 / 44-45

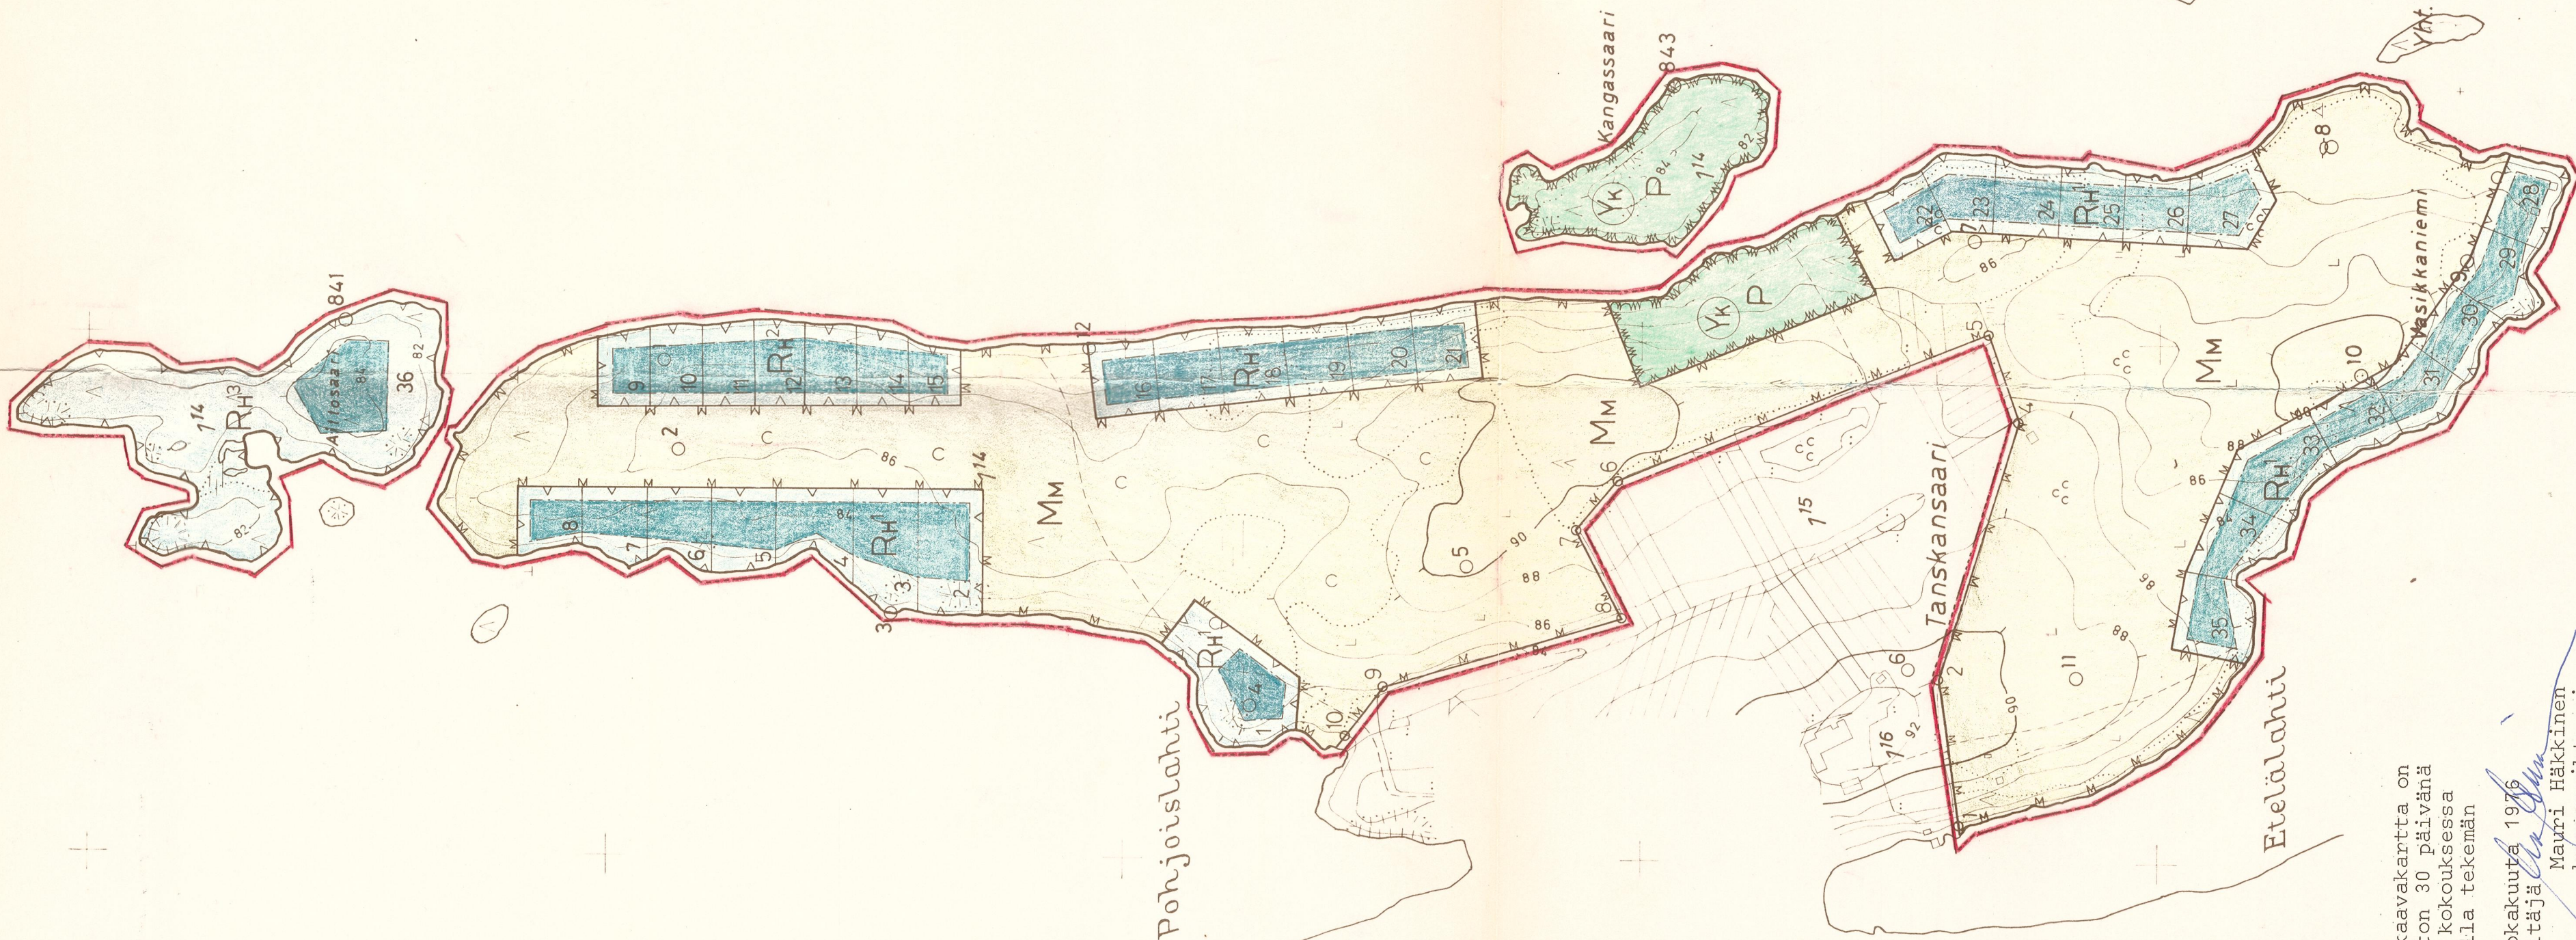

Todistan, että tämä rantakaavakanta on
seppävirran kunnanvaltuuston 30 päivänä
lokukuuta 1976 pitämässään kokouksessa
pöytäkirjan 110 §:n kohdalla tekemän
päätöksen mukainen.

Mauri Häkkinen
kunnansihteeri

Vahvistettu lääninhallituksen päätöksellä N:o 2027 R/17.12.1976

Kuopiossa, 17 päiväni jouko kuinta 1976

KARI ASIKMANGUN

RANTAKAAVAN POHJAKARTTA 1:4000

KARTAN LAATIJA

ILMAKUVAUS 1972

KARTOITUSMENETELMÄ

..
KORPONAATTIÄRIESTEINÄ

KUKKEUSJAKJESIELMA

KARTTA HYVASYTTY 19-1
(Maanmittaushallituksen kir

— 100 —