


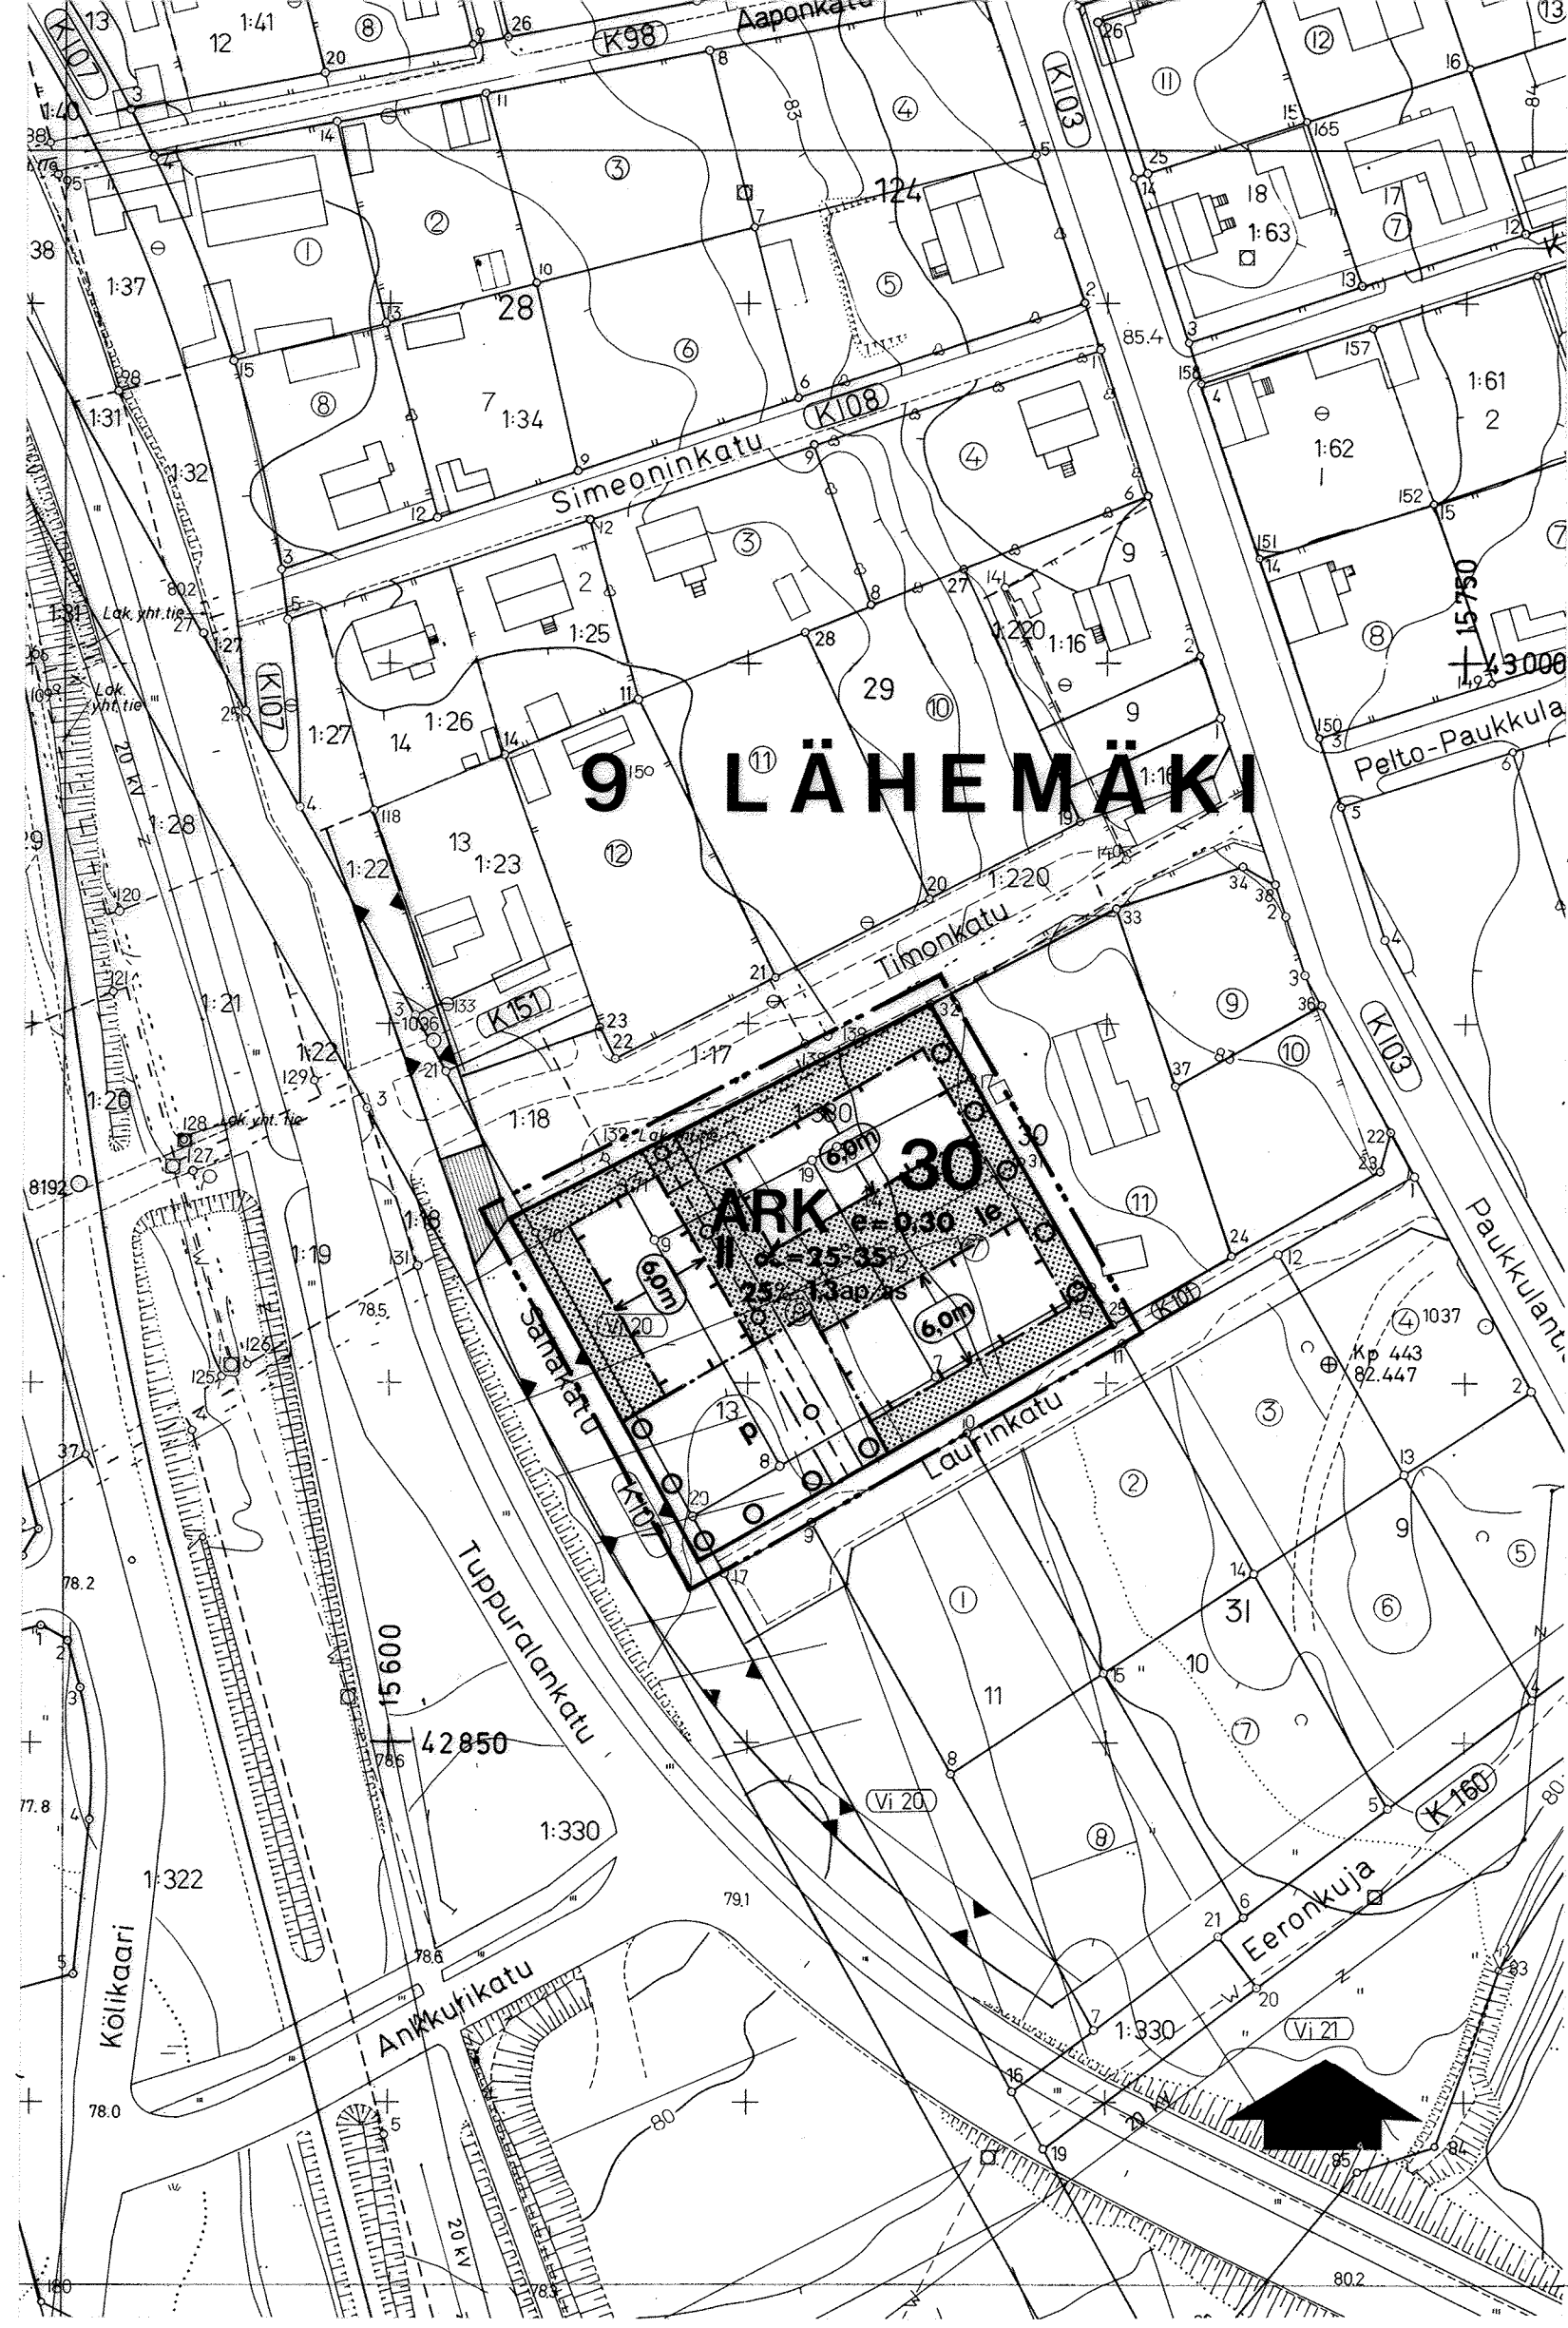

ASEMAKAAVAMERKINNÄT.

ARK

VIIVA, JOKA ON 3 M SEN KAAVA-ALUEEN ULKOPUOLELLA, JOTA KAUPUNGINVALTUUSTON HYVÄKSYMINEN KOSKEE.

KORTTELIN, KORTTELINOSAN JA ALUEEN RAJA.

ERI KAAVAMÄÄRÄYSTEN ALAISTEN ALUEENOSIEN VÄLINEN RAJA.

RAKENNUSRAJASSA RAKENNUKSEN PUOLELLA SELVYYDEN VAATIESSA KÄYTETTÄVÄ MERKINTÄ.

KAUPUNGINOSAN NUMERO.

KAUPUNGINOSAN NIMI.

KORTTELIN NUMERO.

LUKU OSOITTAA, KUINKA SUUREN OSAN ALUEESTA SAA KÄYTTÄÄ RAKENTAMISEEN.

ROOMALAINEN NUMERO OSOITTAA RAKENNUSTEN, RAKENNUKSEN TAI SEN OSAN SUURIMMAN SALLITUN KERROSLUVUN.

TEHOKKUUSLUKU ELI KERROSSALAN SUHDE TONTIN PINTA-ALAAN.

KATTOKALTEVUUS.

RAKENNUKSEN JULKISIVUN ENIMMÄISKORKEUS METREINÄ.

RAKENNUSALA.

PYSÄKÖIMISPAIKKA.

ISTUTETTAVA PUURIVI.

MAANALAISTA JOHTOA VARTEN VARATTU ALUEEN OSA.

MERKINTÄ OSOITTAA, KUINKA MONTA AUTOPAIKKAA ASUNTOA KOHTI ON RAKENNETTAVA.

ISTUTETTAVA ALUEEN OSA.

LEIKKI- JA OLESKELUALUEEKSI VARATTU ALUEEN OSA.

9
LÄHE
30
25%

II

e = 0,30

α = 00°

6,0m

p

1,3ap/as

le

MIKKELI

ASEMAKAAVA /
ASEMAKAAVAN MUUTOS

1: 1000

ASEMAKAAVAN MUUTOS KOSKEE

9. KAUPUNGINOSAN (LÄHEMÄEN)

KORTTELIN 30 TONTTEJA N:OT
12, 13 JA 14.

KAAVOITUSALOITE 14 . 8 . 1984

KAAVOITUSPÄÄTÖS . 19

POHJAKARTTA TÄYTTÄÄ ASETUKSEN
N:O 493/1.7.1982 VAATIMUKSET

MIKKELI 27. 8. 1984 *Antti Uusimäki*

AR.KAUPUNGINGEODEETTI

MIKKELIN KAUPUNKI MUUTOS

TEKNINEN VIRASTO MUUTOS

KAAVOITUS - JA TALON-
SUUNNITTELUOSASTO MUUTOS

LAAT. PR PIIRT. SS TARK. TH MUUTOS

MIKKELI 24 . 9 . 1984

Pauli Lehtinen
KAAVOITUSARKKITEHTI KAUPUNGINARKKITEHTI

NÄHTÄVILLÄ 5 . 10 . 1984 - 18 . 10 . 1984

. 19 - . 19

KAUPUNGINVALTUUSTO § 315 / 5.11.1984
MIKKELI . 19

KAUPUNGINSIHTEERI

YMPÄRISTÖMINISTERIÖ

EI ALISTUSTA

LAINVOIMAINEN . 19

PIIRRETTY

AJANTASAKARTALLE 6 . 11 . 1984
HAKEMISTOKARTALLE 6 . 11 . 1984

NUMERO
423