

TOIJALA

ASEMAKAAVAN MUUTOS 1:2000

2. KAUPUNGINOSA

KORTTELI 94 SEKÄ SIIHEN LIITTYVÄT KATU- JA PUISTOALUEET

ASEMAKAAVAMERKINNÄT:

- AR

Rivitalojen ja muiden kytkettyjen asuinrakennusten korttelialue.
- VL

Lähivirkistysalue.
- 3 m sen kaava-alueen ulkopuolella oleva viiva, jota vahvistaminen koskee.
- Korttelin, korttelinosan ja alueen raja.
- Eri kaavamääräysten alaisten alueenosien välinen raja.
- 2

Kaupunginosan numero.
- 94

Korttelin numero.
- 2

Tontin numero.
- AKAANTIE

Kadun, katuaukion, torin tai puiston nimi.
- II

Roomalainen numero osoittaa rakennusten, rakennuksen tai sen osan suurimman sallitun kerrosluvun.
- e = 0.20


Tonttitehokkuusluku eli kerrosalan suhde tontin pinta-alaan.
- 1 ap/as

Rakennusala.
- 1 ap/as

Merkintä osoittaa kuinka monta autopaikkaa asuntoa kohti on rakennettava.


Toijalassa 17.3.1983
TOIJALAN KAUPUNKI
Mittaustoimisto
Kaupungeingeodeetti *Matti Nissinen*
Matti Nissinen

Kaupunginvaltuusto hyväksynyt 20.4.1983
Hämeen lääninhallitus vahvistanut 17.6.1983

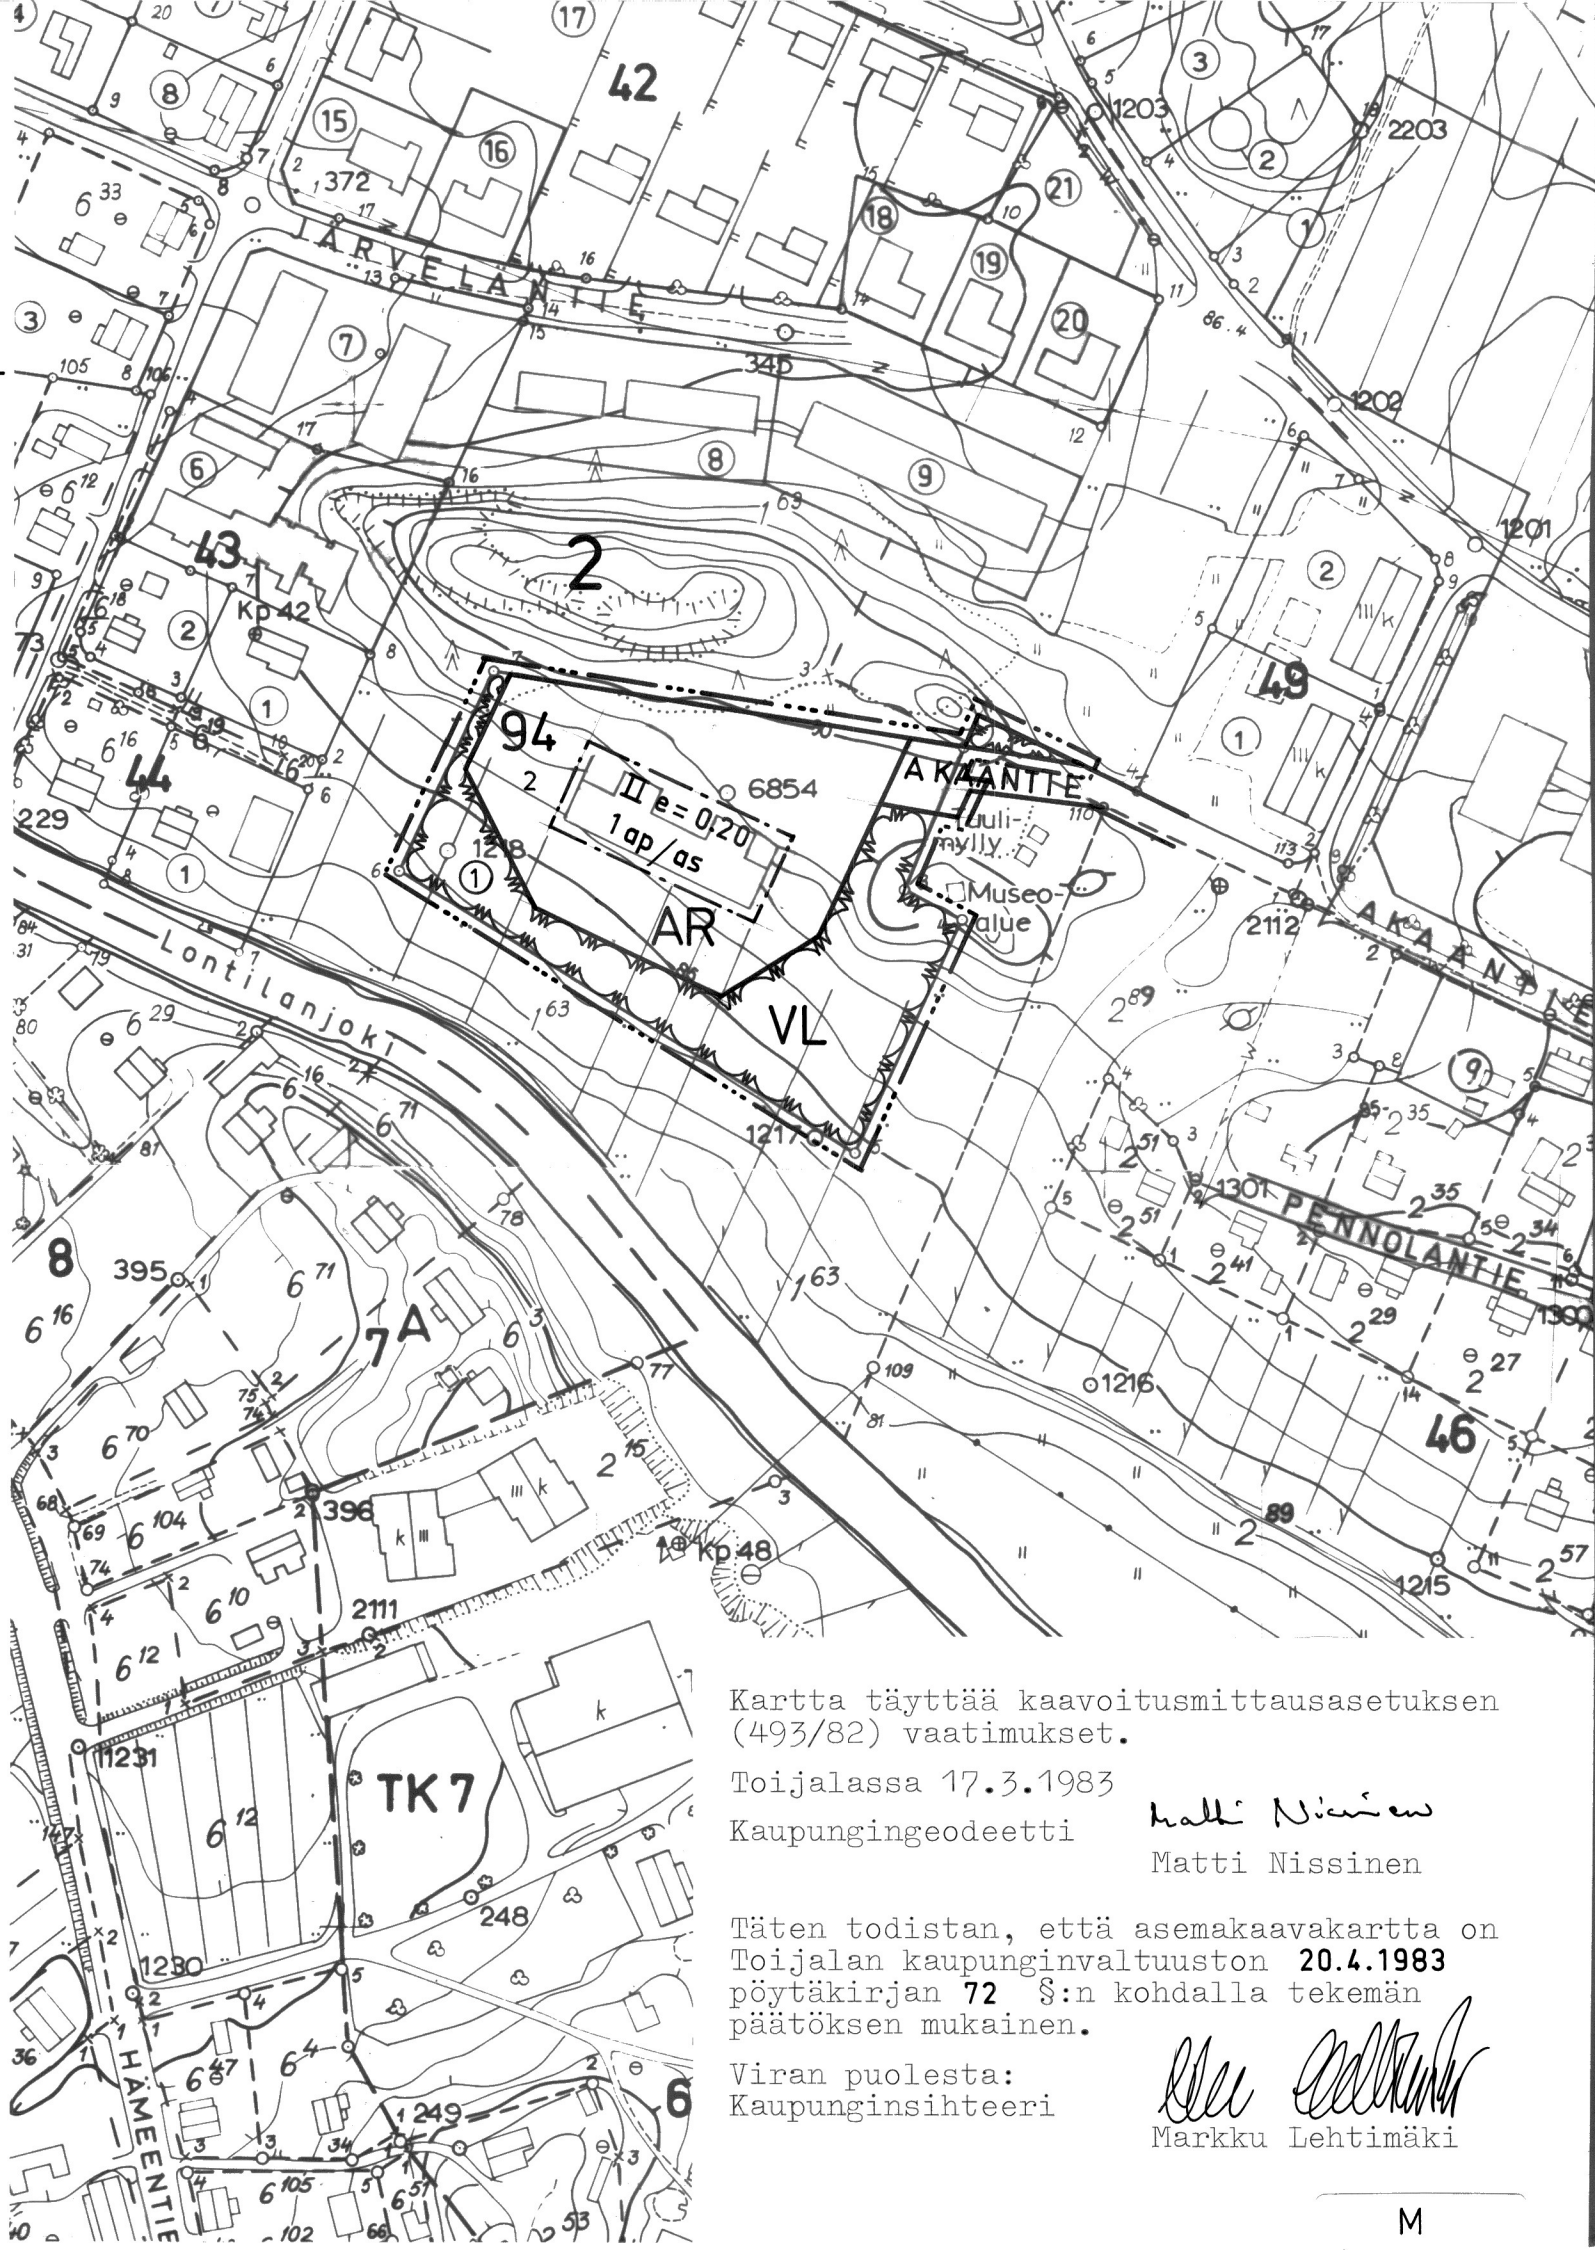

Kartta täyttää kaavoitusmittausasetuksen (493/82) vaatimukset.
Toijalassa 17.3.1983
Kaupungeingeodeetti *Matti Nissinen*
Matti Nissinen

Täten todistan, että asemakaavakartta on Toijalan kaupunginvaltuuston 20.4.1983 pöytäkirjan 72 §:n kohdalla tekemän päätöksen mukainen.
Viran puolesta:
Kaupunginsihteeri *Markku Lehtimäki*
Markku Lehtimäki

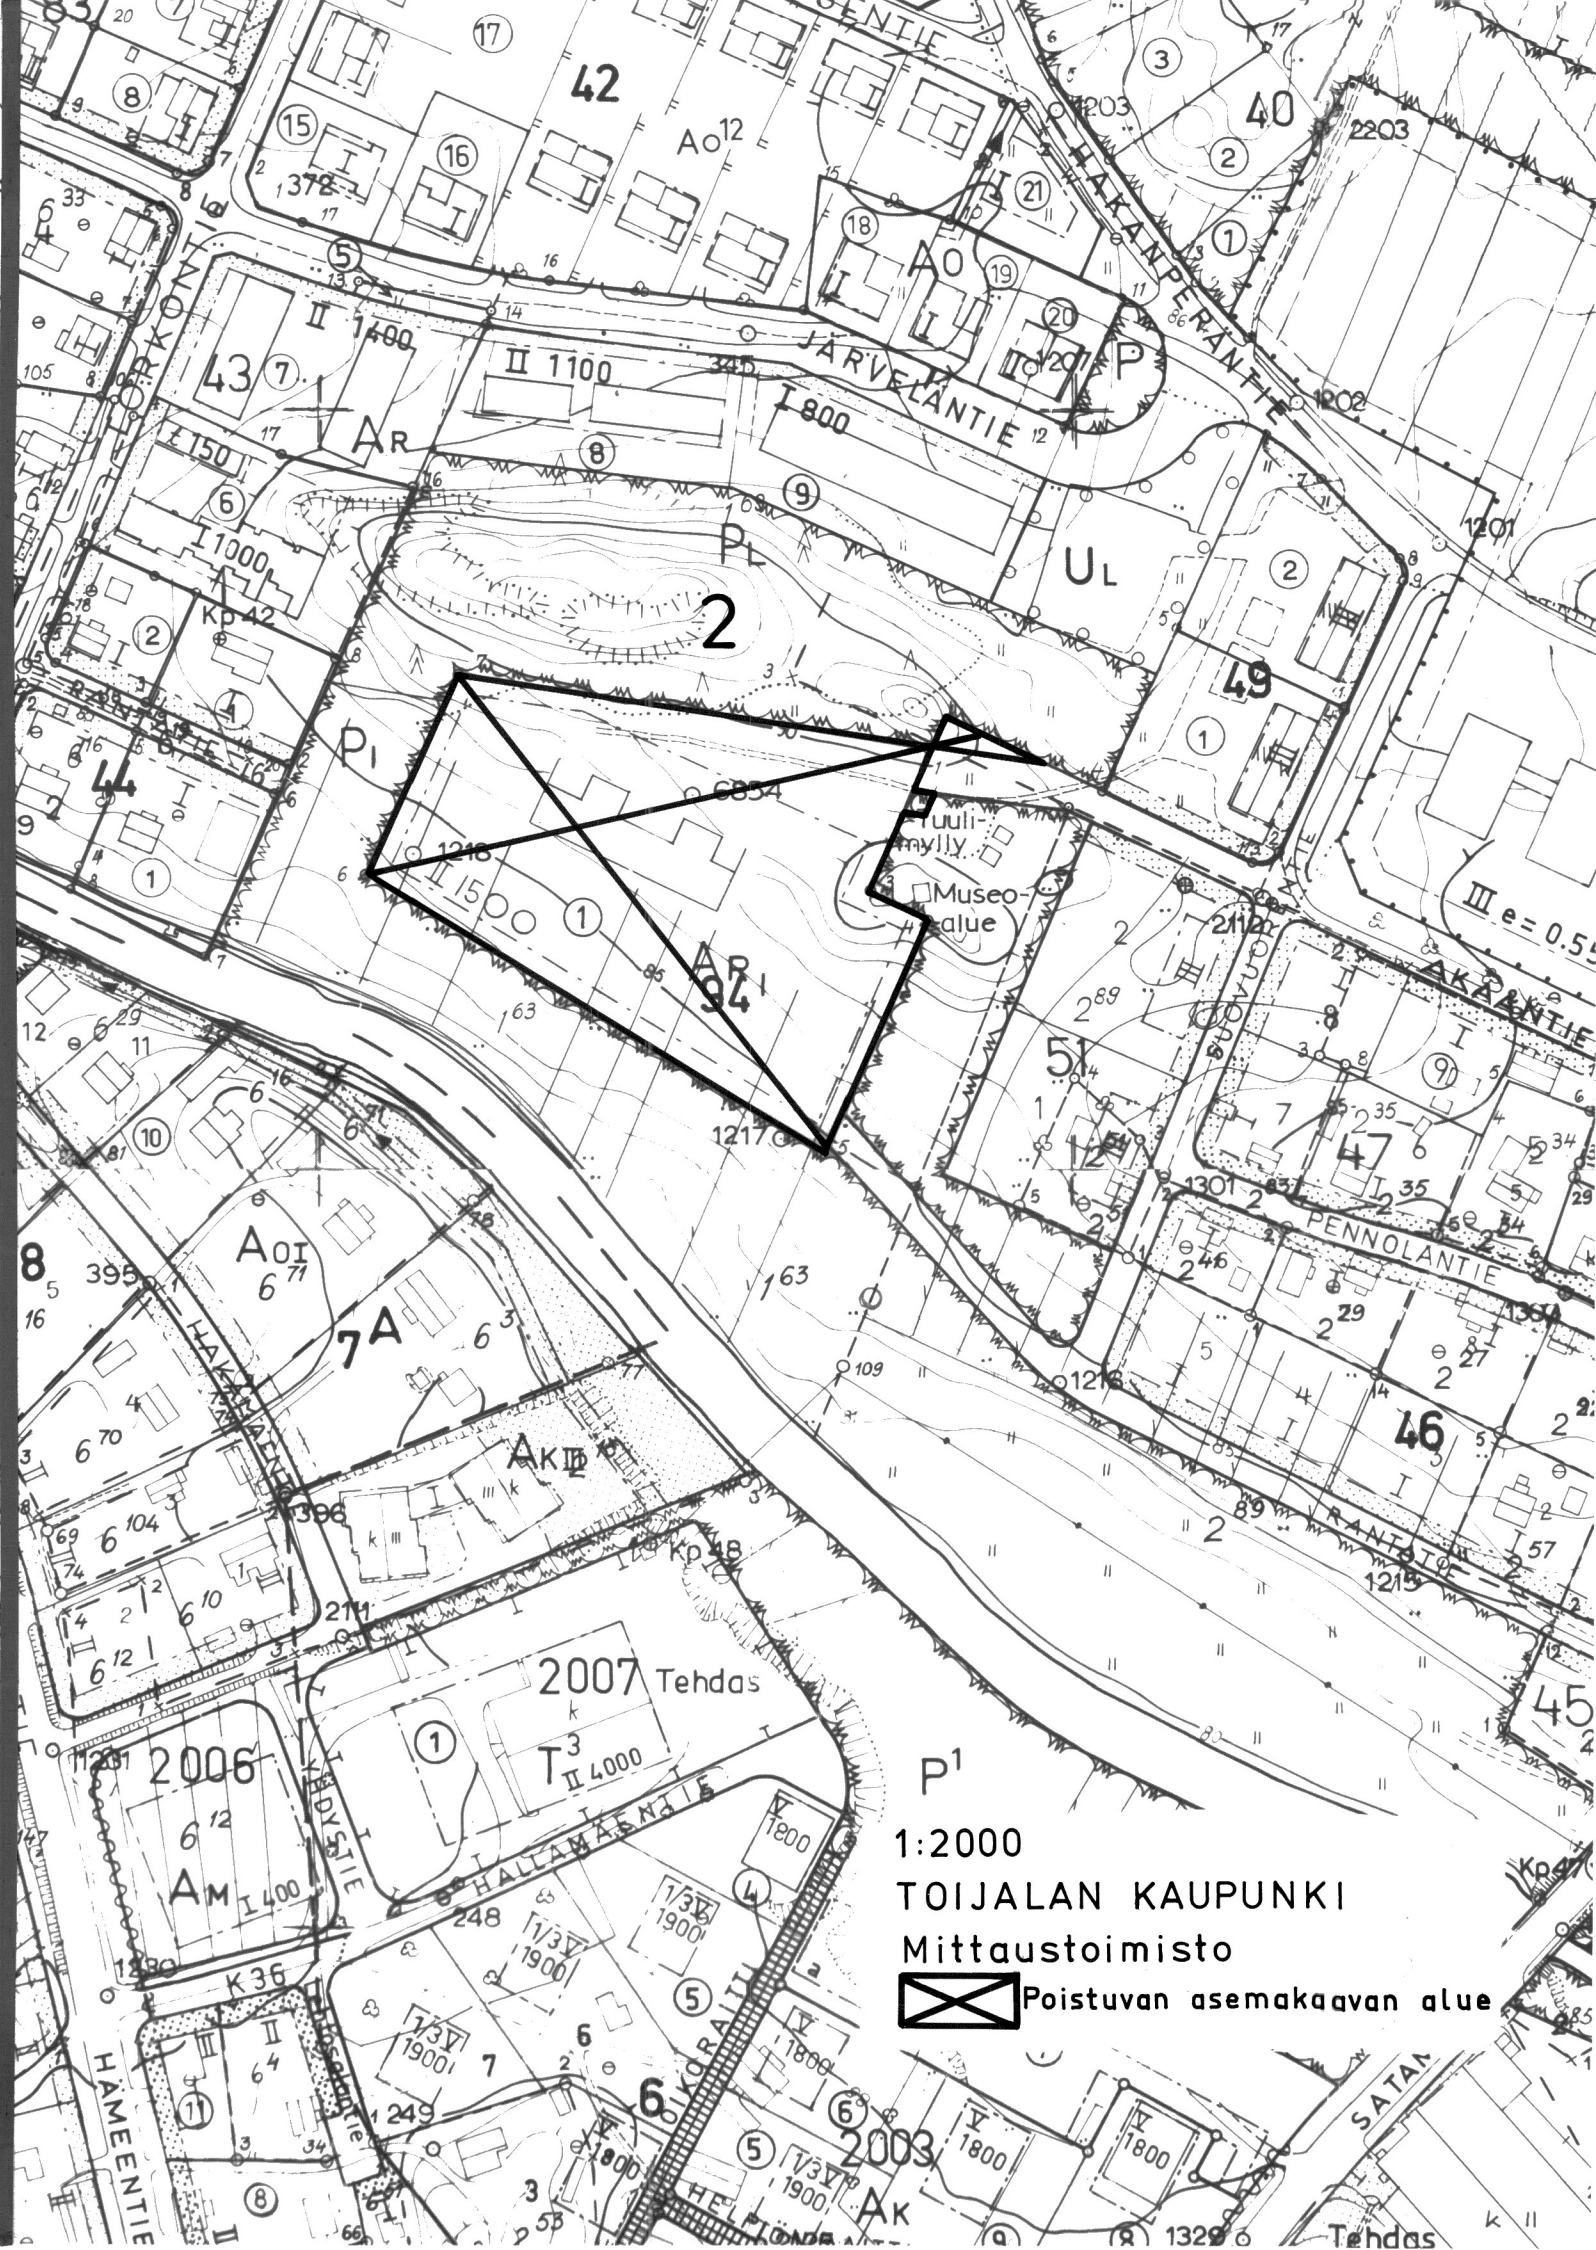

1:2000
TOIJALAN KAUPUNKI
Mittaustoimisto
 Poistuvan asemakaavan alue