


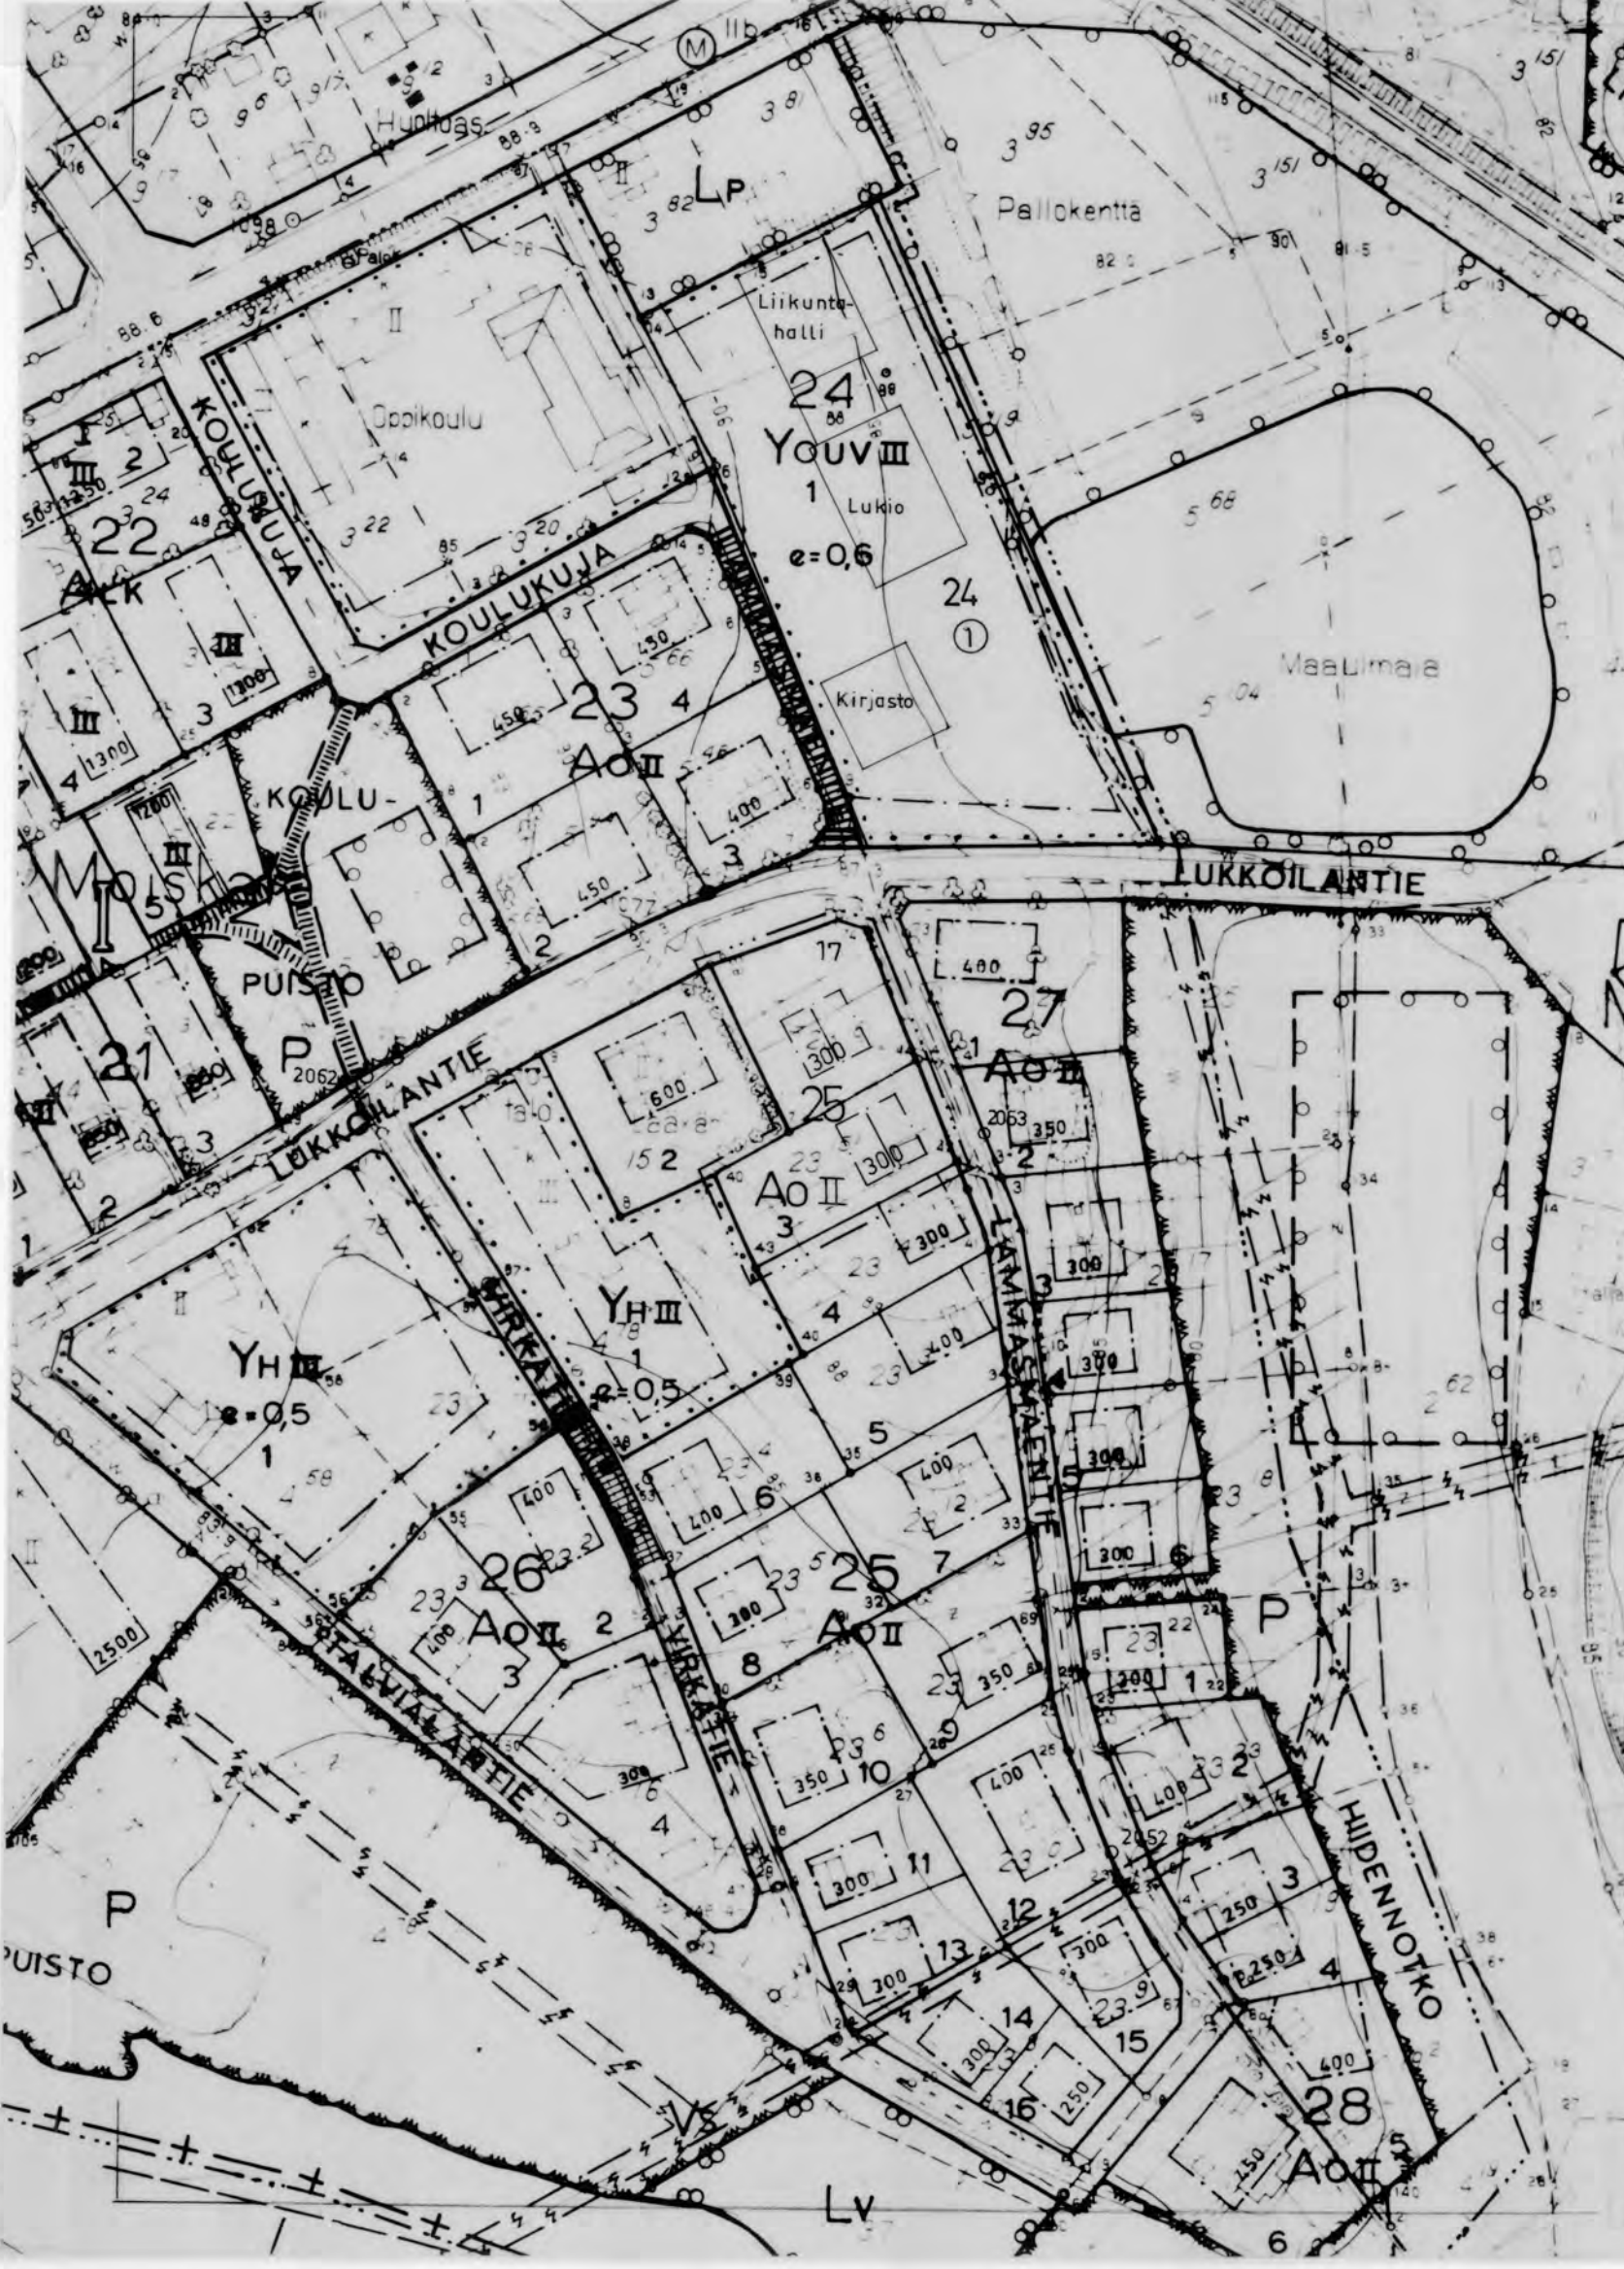

JÄMSÄN KAUPUNGIN 1 KAUPUNGINOSAN KORTTELIN 25 TONTIN 3 JA KYSEESSÄ OLEVAAN KORTTELIIN LIITTYVÄN PYSÄKÖIMISALUEEN ASEMAKAAVANMUUTOS.

ALUE KUULUU MAAREKISTERIIN

MITTAKAAVA 1:2000

— · — · — · — 3 M SEN KAAVA-ALUEEN ULKOPUOLELLA OLEVA VIIVA, JOTA VAHVISTAMINEN KOSKEE

— — — — — ERI KAAVAMÄÄRÄYSTEN ALAISTEN ALUEEN OSIEN VÄLINEN RAJA

————— KORTTELIN, KORTTELINOSAN JA ALUEEN RAJA

————— OHJEELLINEN TONTIN RAJA

25 KORTTELIN NUMERO

3 TONTIN NUMERO

300 LUKU, JOKA OSOITTAA SUURIMMAN RAKENNUSALALLE RAKENNETTAVAKSI SALLITUN KERROSALAN

II ROOMALAINEN NUMERO, JOKA OSOITTAA RAKENNUSTEN, RAKENNUKSEN TAI SEN OSAN SUURIMMAN SALLITUN VARSINAISEN KERROSLUVUN

————— RAKENNUSALA JA SILLÄ RAKENNUKSEN HARJAN SUUNTAA OSOITTAVA VIIVA

Ao YKSIASUNTOISTEN OMAKOTIRAKENNUSTEN KORTTELIALUE. RAKENNUSTEN TULEE OLLA HARJAKATTOISIA, KATTOKALTEVUUS NOIN 15°-17°. TALOUS- TILOJEN TULEE OLLA ASUNNON KANSSA SAMASSA RAKENNUKSESSA

ASEMAKAAVANMUUTOS ON LAADITTU JA POHJAKARTTA TARKASTETTU SEKÄ TODETTU SE ASETUKSEN KAAVOITUSMITTAUKSISTA JA KAAVOJEN POHJAKARTOISTA MUKAISEKSI.

JÄMSÄN KAUPUNGIN TEKNISESSÄ VIRASTOSSA 14. PÄIVÄNÄ HELMIKUUTA 1978.

KAAVOITUSINSINÖÖRI

AHTI VIELMA