




MERKINNÄT JA ASEMAKAAVAMÄÄRÄYKSET:



Erillispientalojen korttelialue.

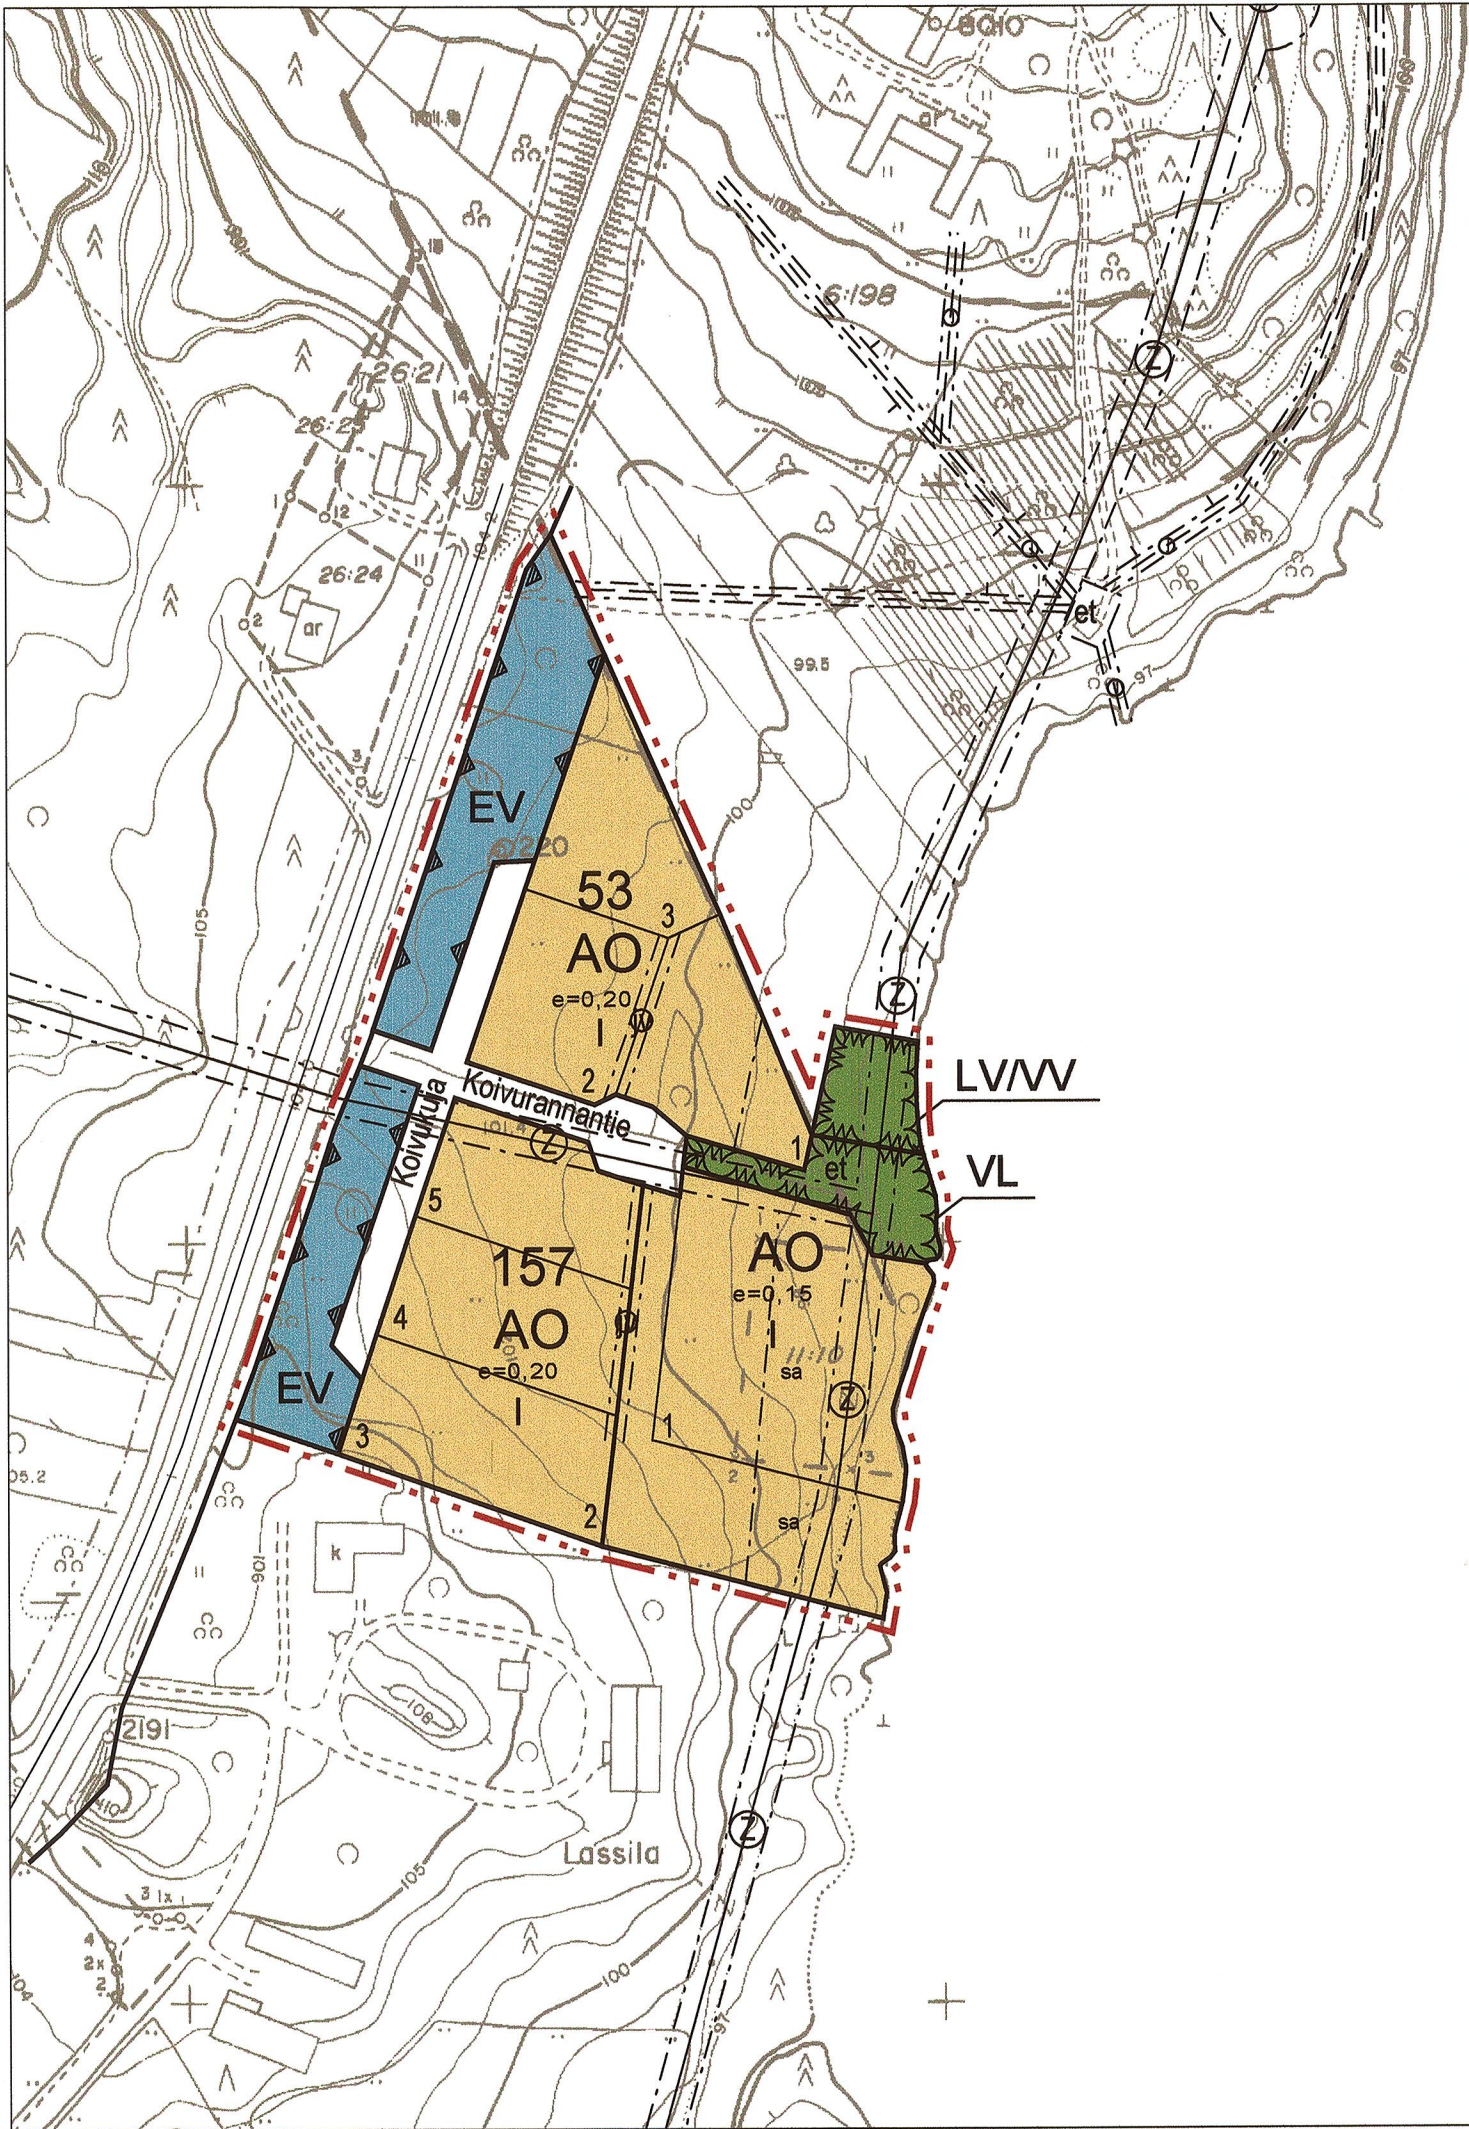

Lähivirkistysalue.



Uimaranta/Venevalkama.



Suojaviheralue.



3 m kaava-alueen rajan ulkopuolella oleva viiva.



Korttelin, korttelinosan ja alueen raja.



Osa-alueen raja.

53

Korttelin numero.

1

Rakennuspaikan numero.

e=0,20


Tehokkuusluku eli kerrosalan suhde tontin / rakennuspaikakn pinta-alaan.

1

Roomalainen numero osoittaa rakennusten, rakennuksen tai sen osan suurimman sallitun kerrosluvun.




Rakennusala.

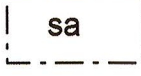

Alueen osa, jonne saa sijoittaa enintään 30 k-m² rantasaunan.



Ajoyhteys.

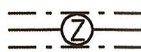

Johtoa varten varattu alueen osa (z=sähkölina).



Maanalaistajohtoa varten varattu alueen osa (jv=jätevesi).



Alueen osa, jolle saa sijoittaa jätevedenpumppaamon.

RAUTALAMMIN KUNTA

LASSILAN ALUEEN ASEMAKAAVA

Asemakaava koskee korttelia 53(osa) ja maatalaousaluetta.

Asemakaavalla muodostuvat korttelit 53(osa) ja 157, lähivirkistys-, uimaranta-, suojaviheralueet sekä venevalkama.

Kuopiossa 16. huhtikuuta 2007

Timo Leskinen
DI, aluetoimiston päällikkö

Kunnan valtuusto on kokouksessaan 1.4.2008 § 23:n
kohdalla hyväksynyt tämän asemakaavan.

Rautalammin 23.5.2007

Tapio Kataja
pöytäkirjanpitäjä

RAUTALAMMIN KUNTA	Nähtävillä	13.2. - 15.3.2007 (luonnos) 17.7 - 21.8.2007 (ehdotus)
	Valtuusto	1.4.2008 § 23
Lassilanalueen asemakaava	Suunnitteluala, työnnumero ja piirustuksen numero	1:2000
 SUUNNITTELUKESKUS OY KUOPION ALUETOIMISTO Kuopionlahdenkatu 2 A, 70100 KUOPIO puh 010 409 6600, fax 010 409 6601 www.suunnittelukeskus.fi	YSK	595-C7952 901
Päiväys 16.4.2007	Suunn. TIL Hyv.	Yhteyshenkilö Tiedosto
		Timo Leskinen P:\Kuopio\MAANK\Rautalampi\Lassila\C Suun\AK.dwg