


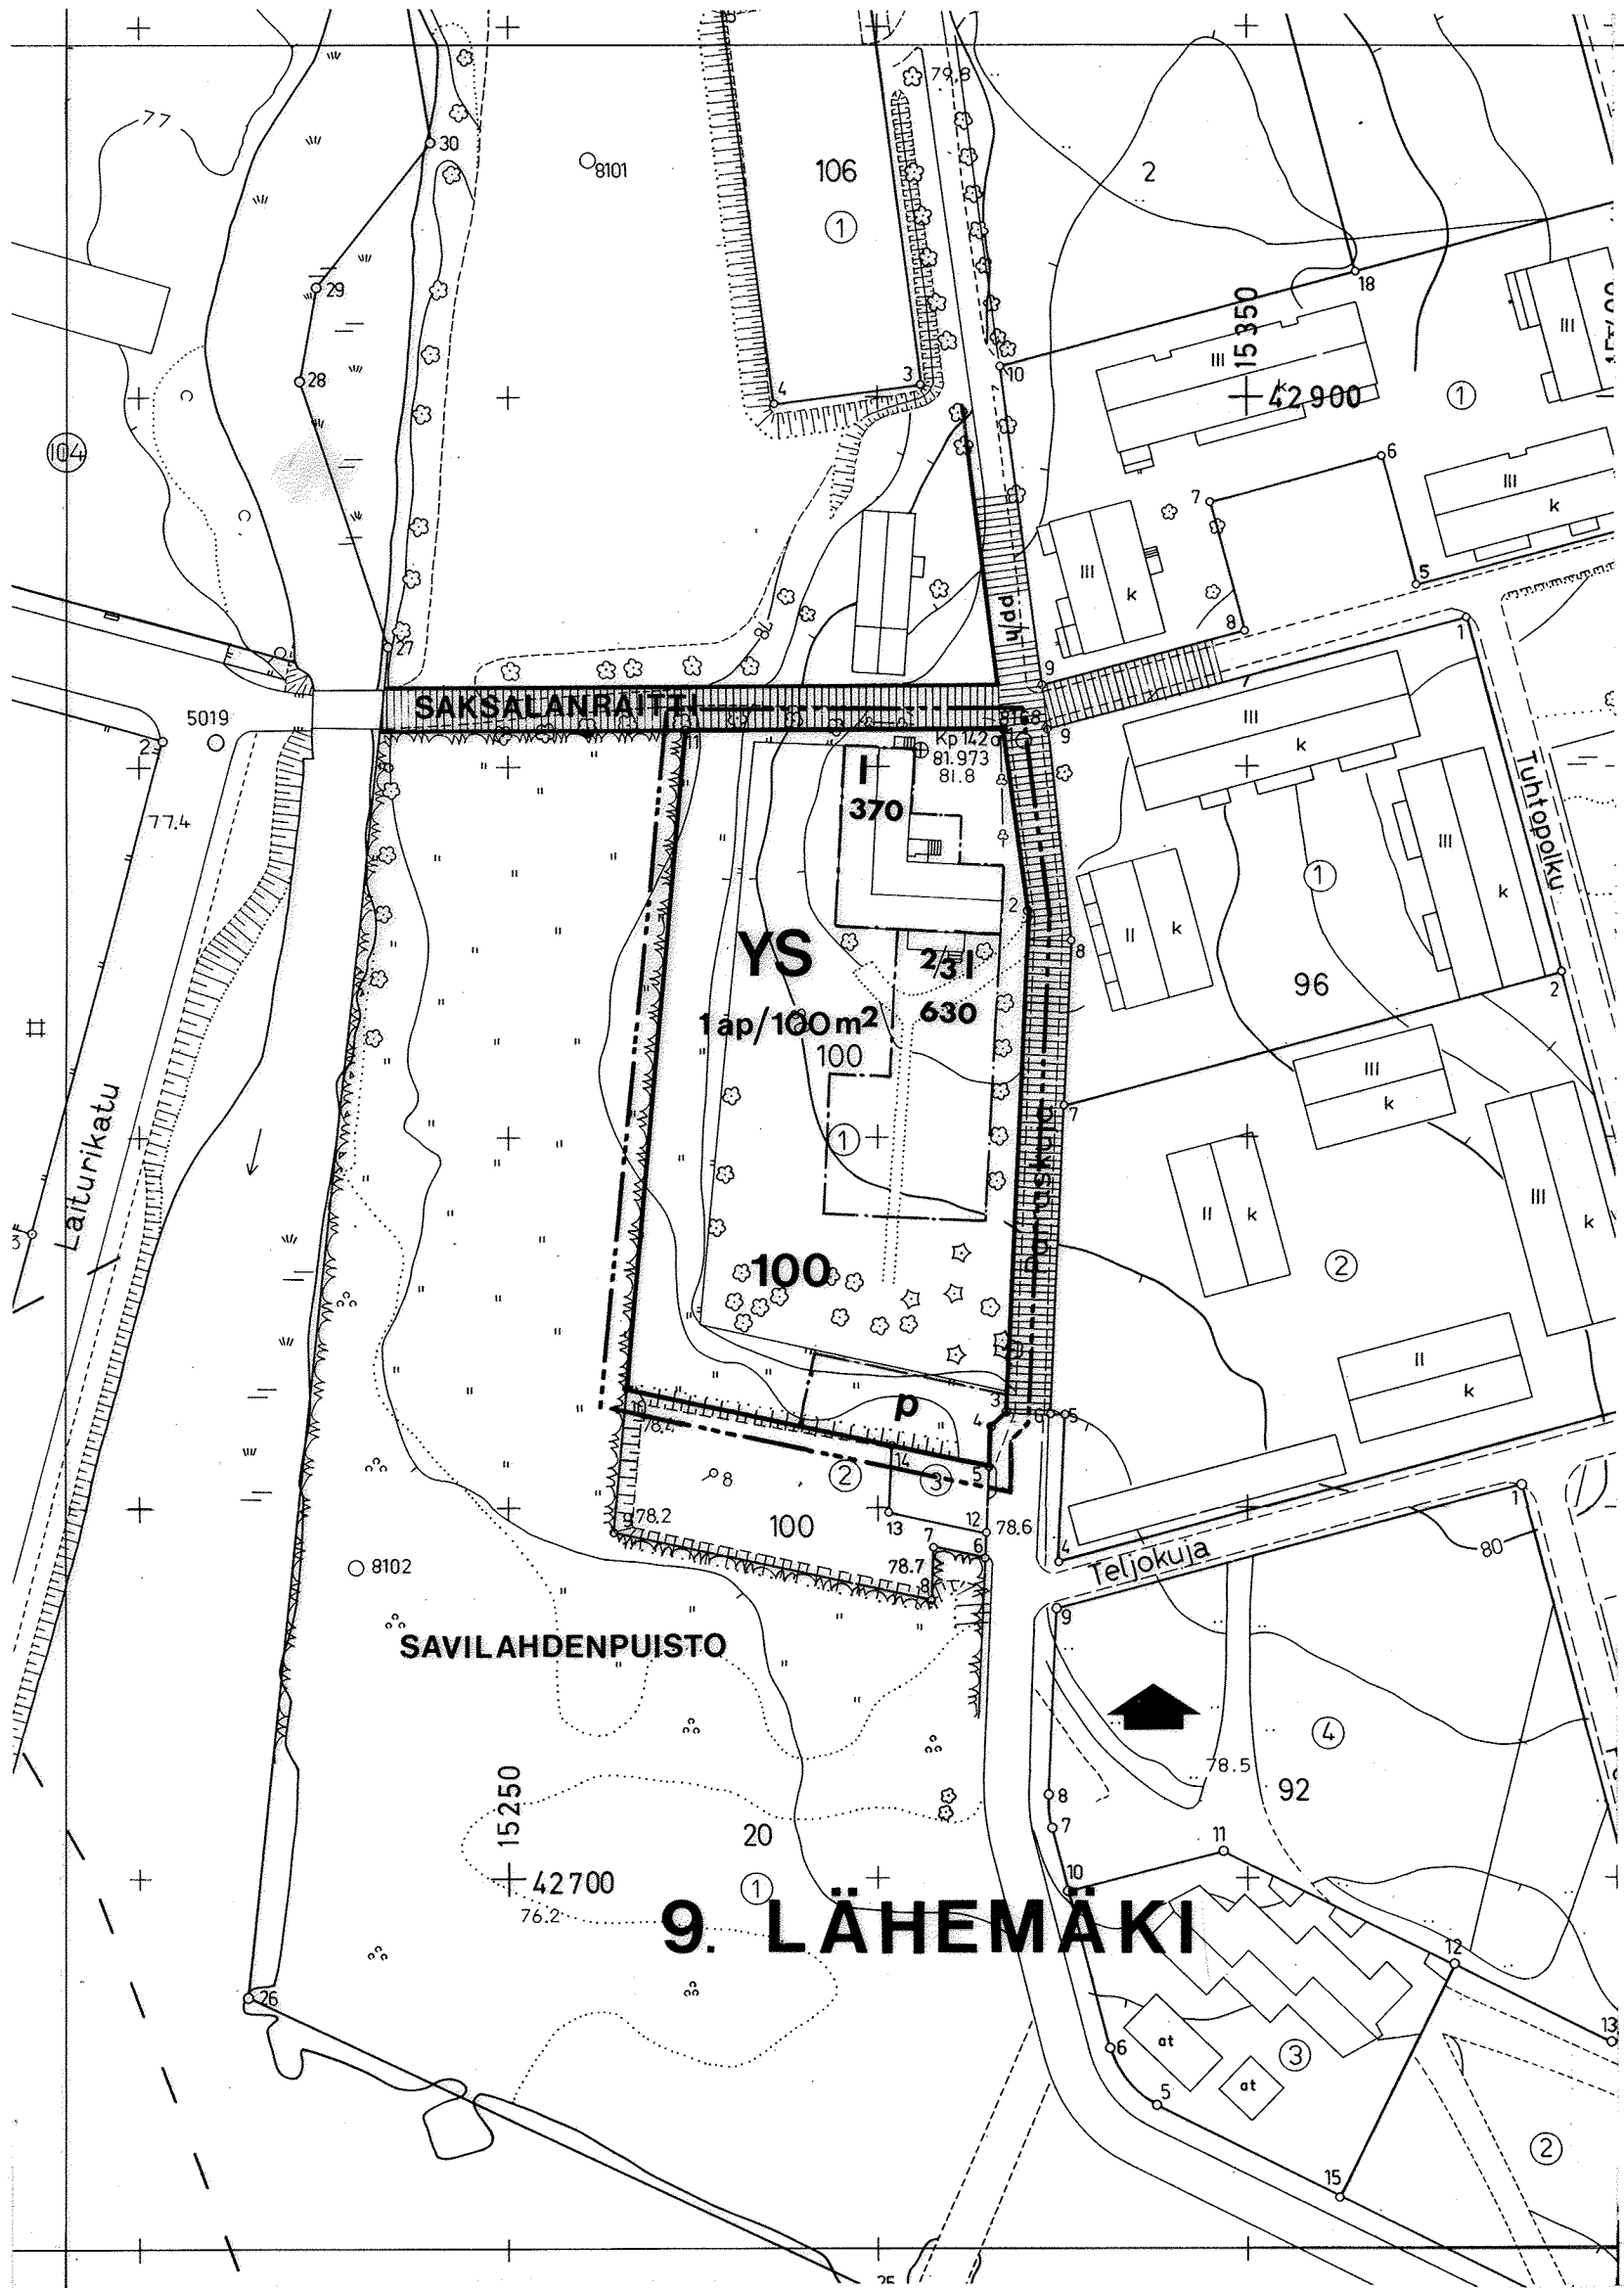

ASEMAKAAVAMERKINNÄT:

YS

SOSIAALITOINTA JA TERVEYDENHUOLTOA PALVE-
VIEN RAKENNUSTEN KORTTELIALUE.

3 M SEN KAAVA-ALUEEN ULKOPUOLELLA OLEVA VII-
VA, JOTA VAHVISTAMINEN KOSKEE.

KORTTELIN, KORTTELINOSAN JA ALUEEN RAJA.

ERI KAAVAMÄÄRÄYSTEN ALAISTEN ALUEENOSIEN VÄ-
LINEN RAJA.

KAUPUNGINOSAN NUMERO.

KAUPUNGINOSAN NIMI.

KORTTELIN NUMERO.

TONTIN NUMERO.

RAKENNUSOIKEUS KERROSALANELIÖMETREINÄ.

ROOMALAINEN NUMERO OSOITTAA RAKENNUSTEN, RA-
KENNUKSEN TAI SEN OSAN SUURIMMAN SALLITUN KER-
ROSLUVUN.

MURTOLUKU ROOMALAISEN NUMERON EDESSÄ OSOITTAA,
KUINKA SUUREN OSAN RAKENNUKSEN SUURIMMAN KER-
ROKSEN ALASTA SAA KAAVASSA LUKUMÄÄRÄLTÄÄN MAI-
NITTUJEN KERROSTEN ALAPUOLELLA OLEVASTA TILAS-
TA KERROSLUVUN ESTÄMÄTTÄ KÄYTTÄÄ KERROSALAAN
LASKETTAVAKSI TILAKSI.

RAKENNUSALA.

MERKINTÄ OSOITTAA, KUINKA MONTA KERROSALANE-
LIÖMETRIÄ KOHTI ON RAKENNETTAVA YKSI AUTO-
PAIKKA.

PYSÄKÖIMISPAIKKA.

1ap/100m²

p

MIKKELI

ASEMAKAAVA /
ASEMAKAAVAN MUUTOS

1:1000

ASEMAKAAVAN MUUTOS KOSKEE:

9. KAUPUNGINOSAN (LÄHEMÄKI)
KORTTELIN 100 TONTTIA N:o 1

KAAVOITUSALOITE	. 19	NÄHTÄVILLÄ	25.06.1984	-	09.07.1984
KAAVOITUSPÄÄTÖS	. 19		. 19	-	. 19
POHJAKARTTA TILATTU	. 19	KAUPUNGINVALTUUSTO	S 219	06.08.1984	
POHJAKARTTA TÄYTTÄÄ ASETUKSEN		MIKKELI	. 19		
N:O 493 / 1.7.1982 VAATIMUKSET		KAUPUNGINSIHTTEERI			
MIKKELI 15.4.1983		YMPÄRISTÖMINISTERIÖ VAHVISTANUT			
AP.KAUPUNGINGEODEETTI		PÄÄTÖKSELLÄ N:O 5507/524/29.10.1984			
MIKKELIN KAUPUNKI	MUUTOS				
TEKNINEN VIRASTO	MUUTOS				
KAAVOITUS - JATALON- SUUNNITTELUOSASTO	MUUTOS				
LAAT. AJ/PR	PIIRT. TH	TARK. SS	MUUTOS		
MIKKELI	28.5.1984	LAINVOIMAINEN	. 19	NUMERO	
KAAVOITUSARKKITEHTI	KAUPUNGINARKKITEHTI	PIIRRETTY			
		AJANTASAKARTALLE	07.11.1984		421
		HAKEMISTOKARTALLE	07.11.1984		