


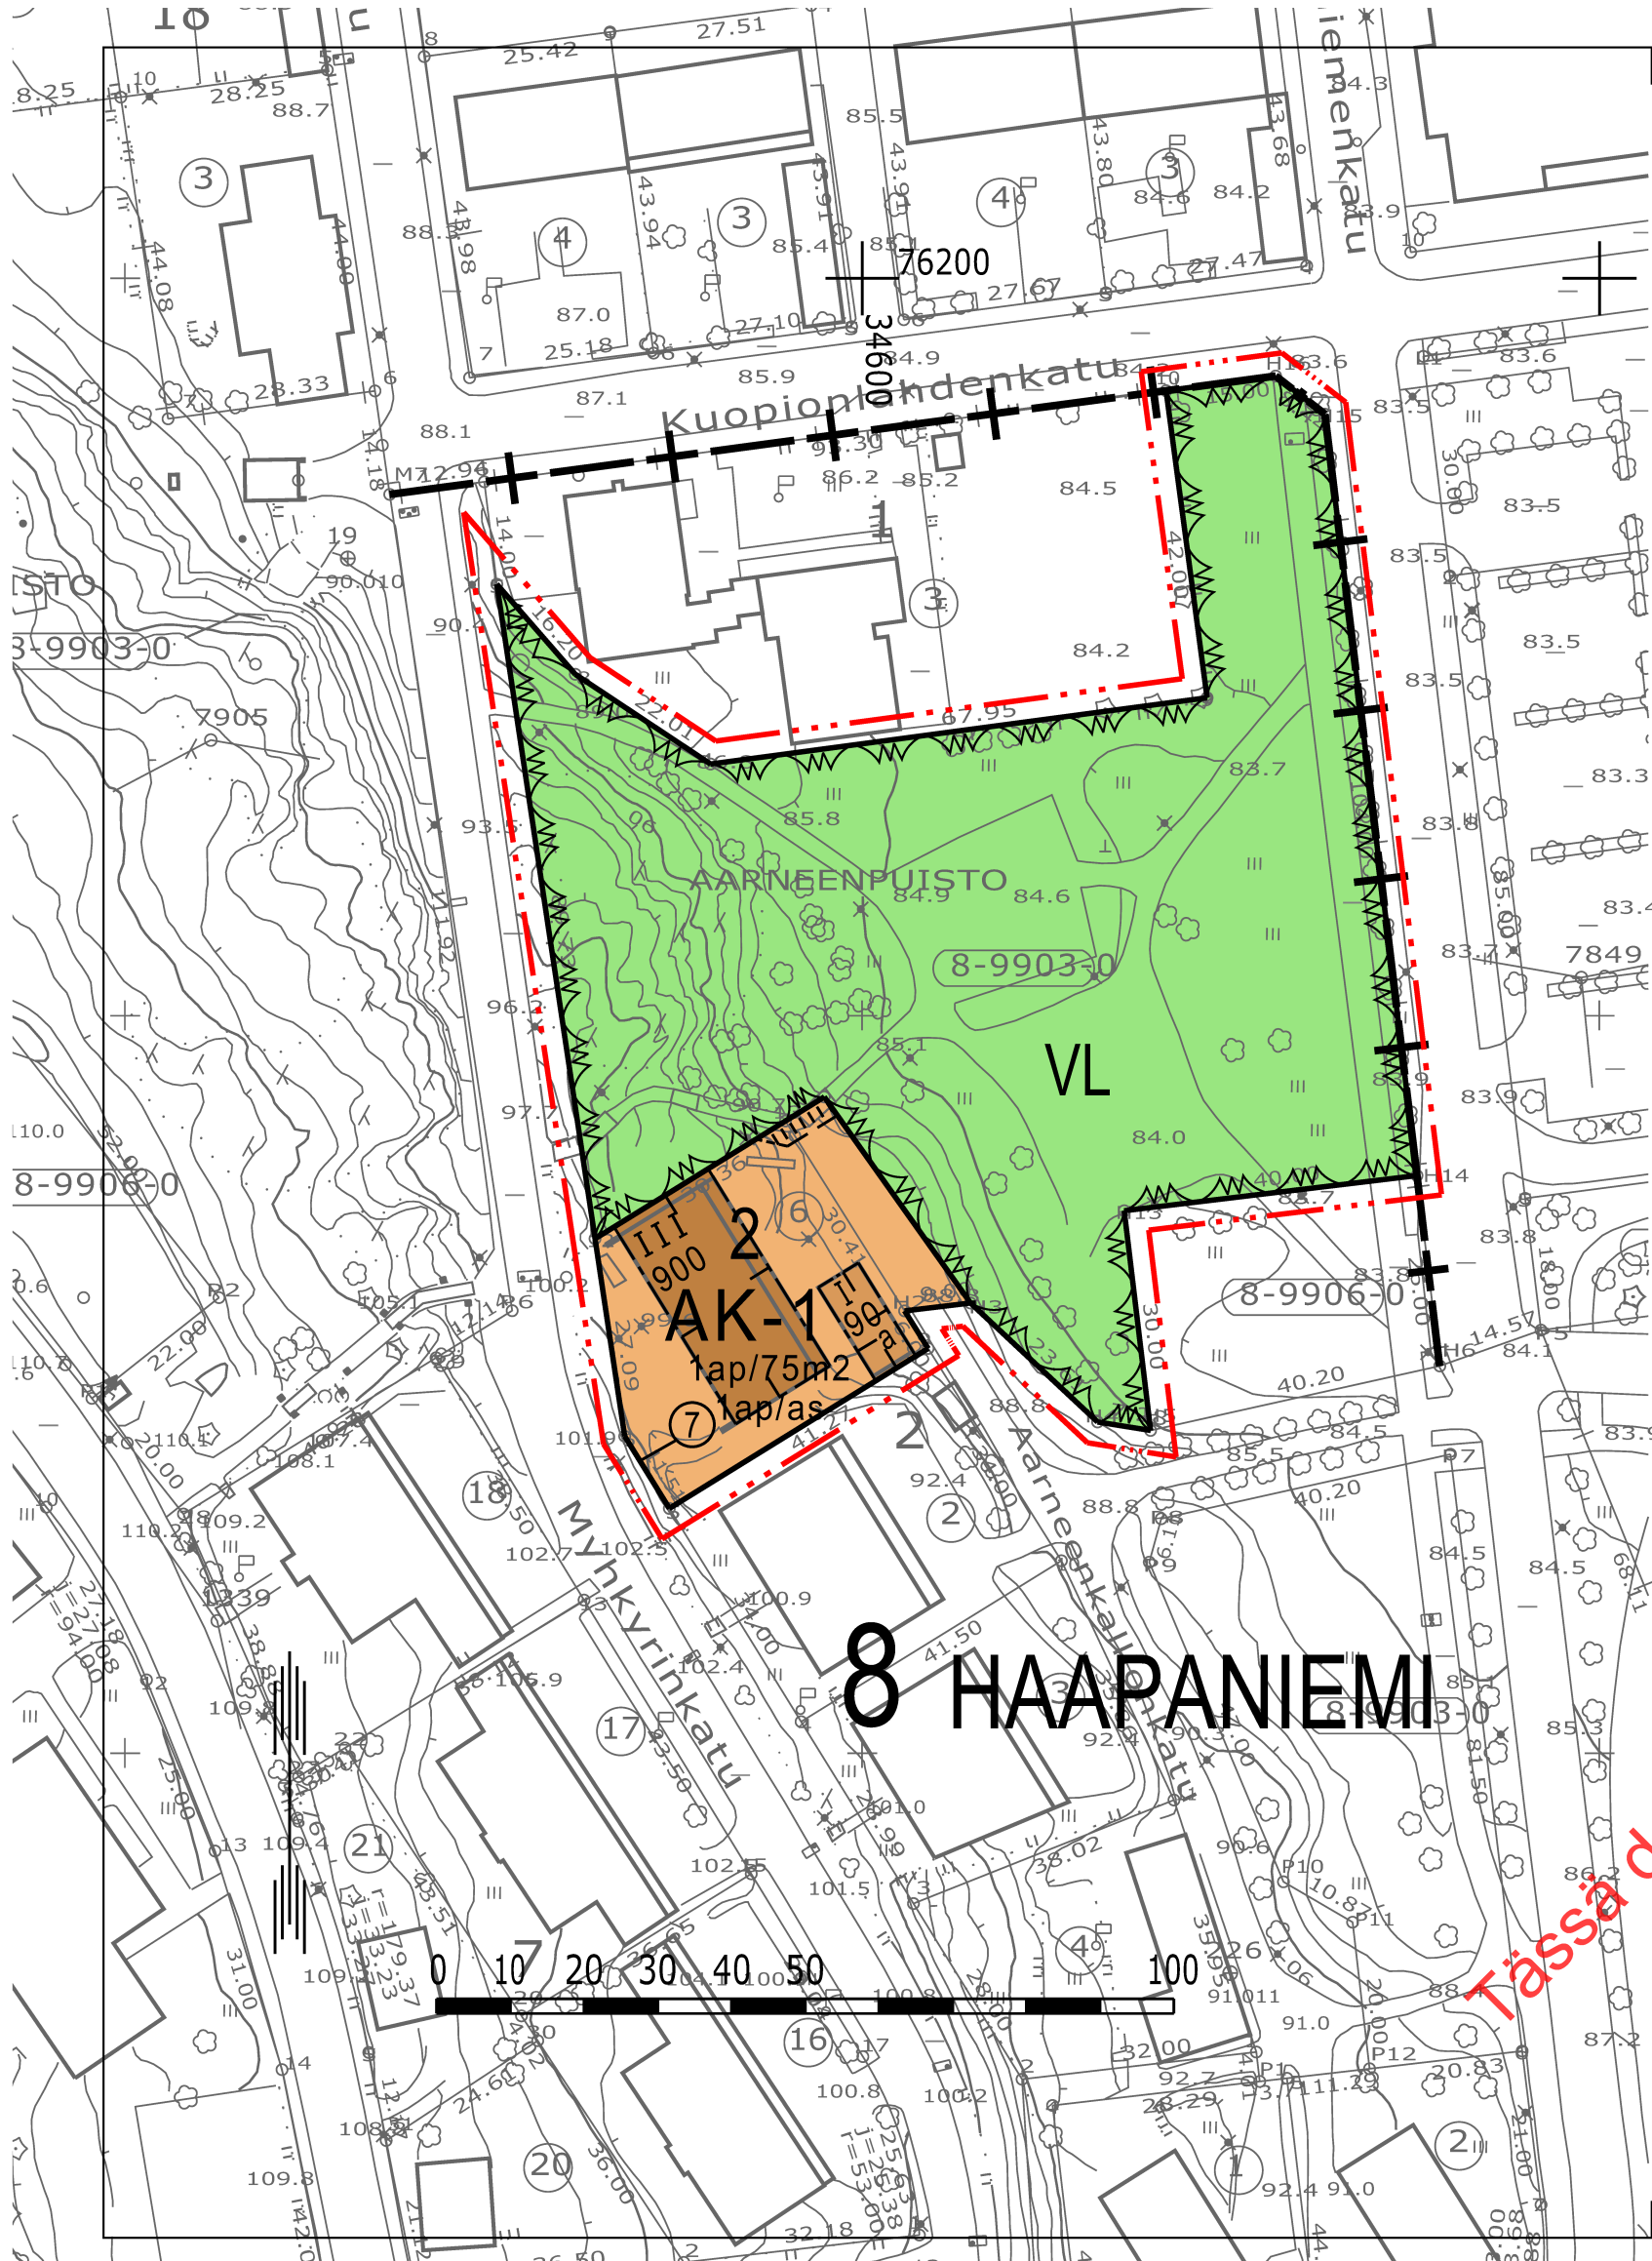

# ASEMAKAAVAMERKINNÄT JA -MÄÄRÄYKSET

AK-1

Asuinkerrostalojen korttelialue, jolle rakennettavien rakennusten kerrokset on porrastettava maaston muodon mukaisesti.

VL

Lähevirkistysalue.

3 m sen kaava-alueen ulkopuolella oleva viiva, jota vahvistaminen koskee.

Kaupunginosan raja.

Korttelin, korttelinosan ja alueen raja.

Eri kaavamääräysten alaisten alueenosien välinen raja.

Ohjeellinen eri kaavamääräysten alaisten alueenosien välinen raja.

Kaupunginosan numero.

Kaupunginosan nimi.

Korttelin numero.

Sitovan tonttijaon mukaisen tontin raja ja numero.

Rakennusoikeus kerrosalaneliömetreinä.

Roomalainen numero osoittaa rakennusten, rakennuksen tai sen osan suurimman sallitun kerrosluvun.

Rakennusala.

Auton säilytyspaikan rakennusala.

Yleiselle jalankululle varattu alueen osa.

1ap/75m2

1ap/as

Merkintä osoittaa, kuinka monta kerrosalaneliömetriä kohti on rakennettava yksi autopaikka.

Merkintä osoittaa, kuinka monta autopaikkaa asuntoa kohti on rakennettava.

KUOPIO  
ASEMAKAAVAN MUUTOS KOSKEE:  
Kuopion kaupungin 8. kaupunginosan (Haapaniemi)  
korttelin 2 tonttia 6 sekä puistoaluetta (Arneenpuisto)

ASEMAKAAVAN MUUTOKSELLA JA SITOVALLA TONTTIAOLLA  
MUODOSTUU:  
Kuopion kaupungin 8. kaupunginosan (Haapaniemi)  
korttelin 2 tontti 7

|   |                                                        |                                    |
|---|--------------------------------------------------------|------------------------------------|
| Asemakaavan voimaantulo                                                                                                 |                                                        | 7.2.2005                           |
| Hyväksytty kaupunginvaltuustossa 13.12.2004                                                                             | MIKKO ARO<br>II kaupunginsihteeri                      | 7.2.2005                           |
| Kuopion kaupungin tekninen virasto<br>KAAVOITUSOSASTO                                                                   | LEO KOSONEN<br>Leo Kosonen<br>Kaavoituspäällikkö       | 28.9.2004<br>Suunn AIT<br>Piirt EK |
| Pohjakartta on kaavoitusmittausasetuksen<br>(1284/99) mukainen.<br>Mittausosasto ylläpitää pohjakartan tietoaaineistoa. | PENTTI HUTTUNEN<br>Pentti Huttunen<br>Apulaisgeodeetti | Mk 1:1000<br>N:O 660               |