


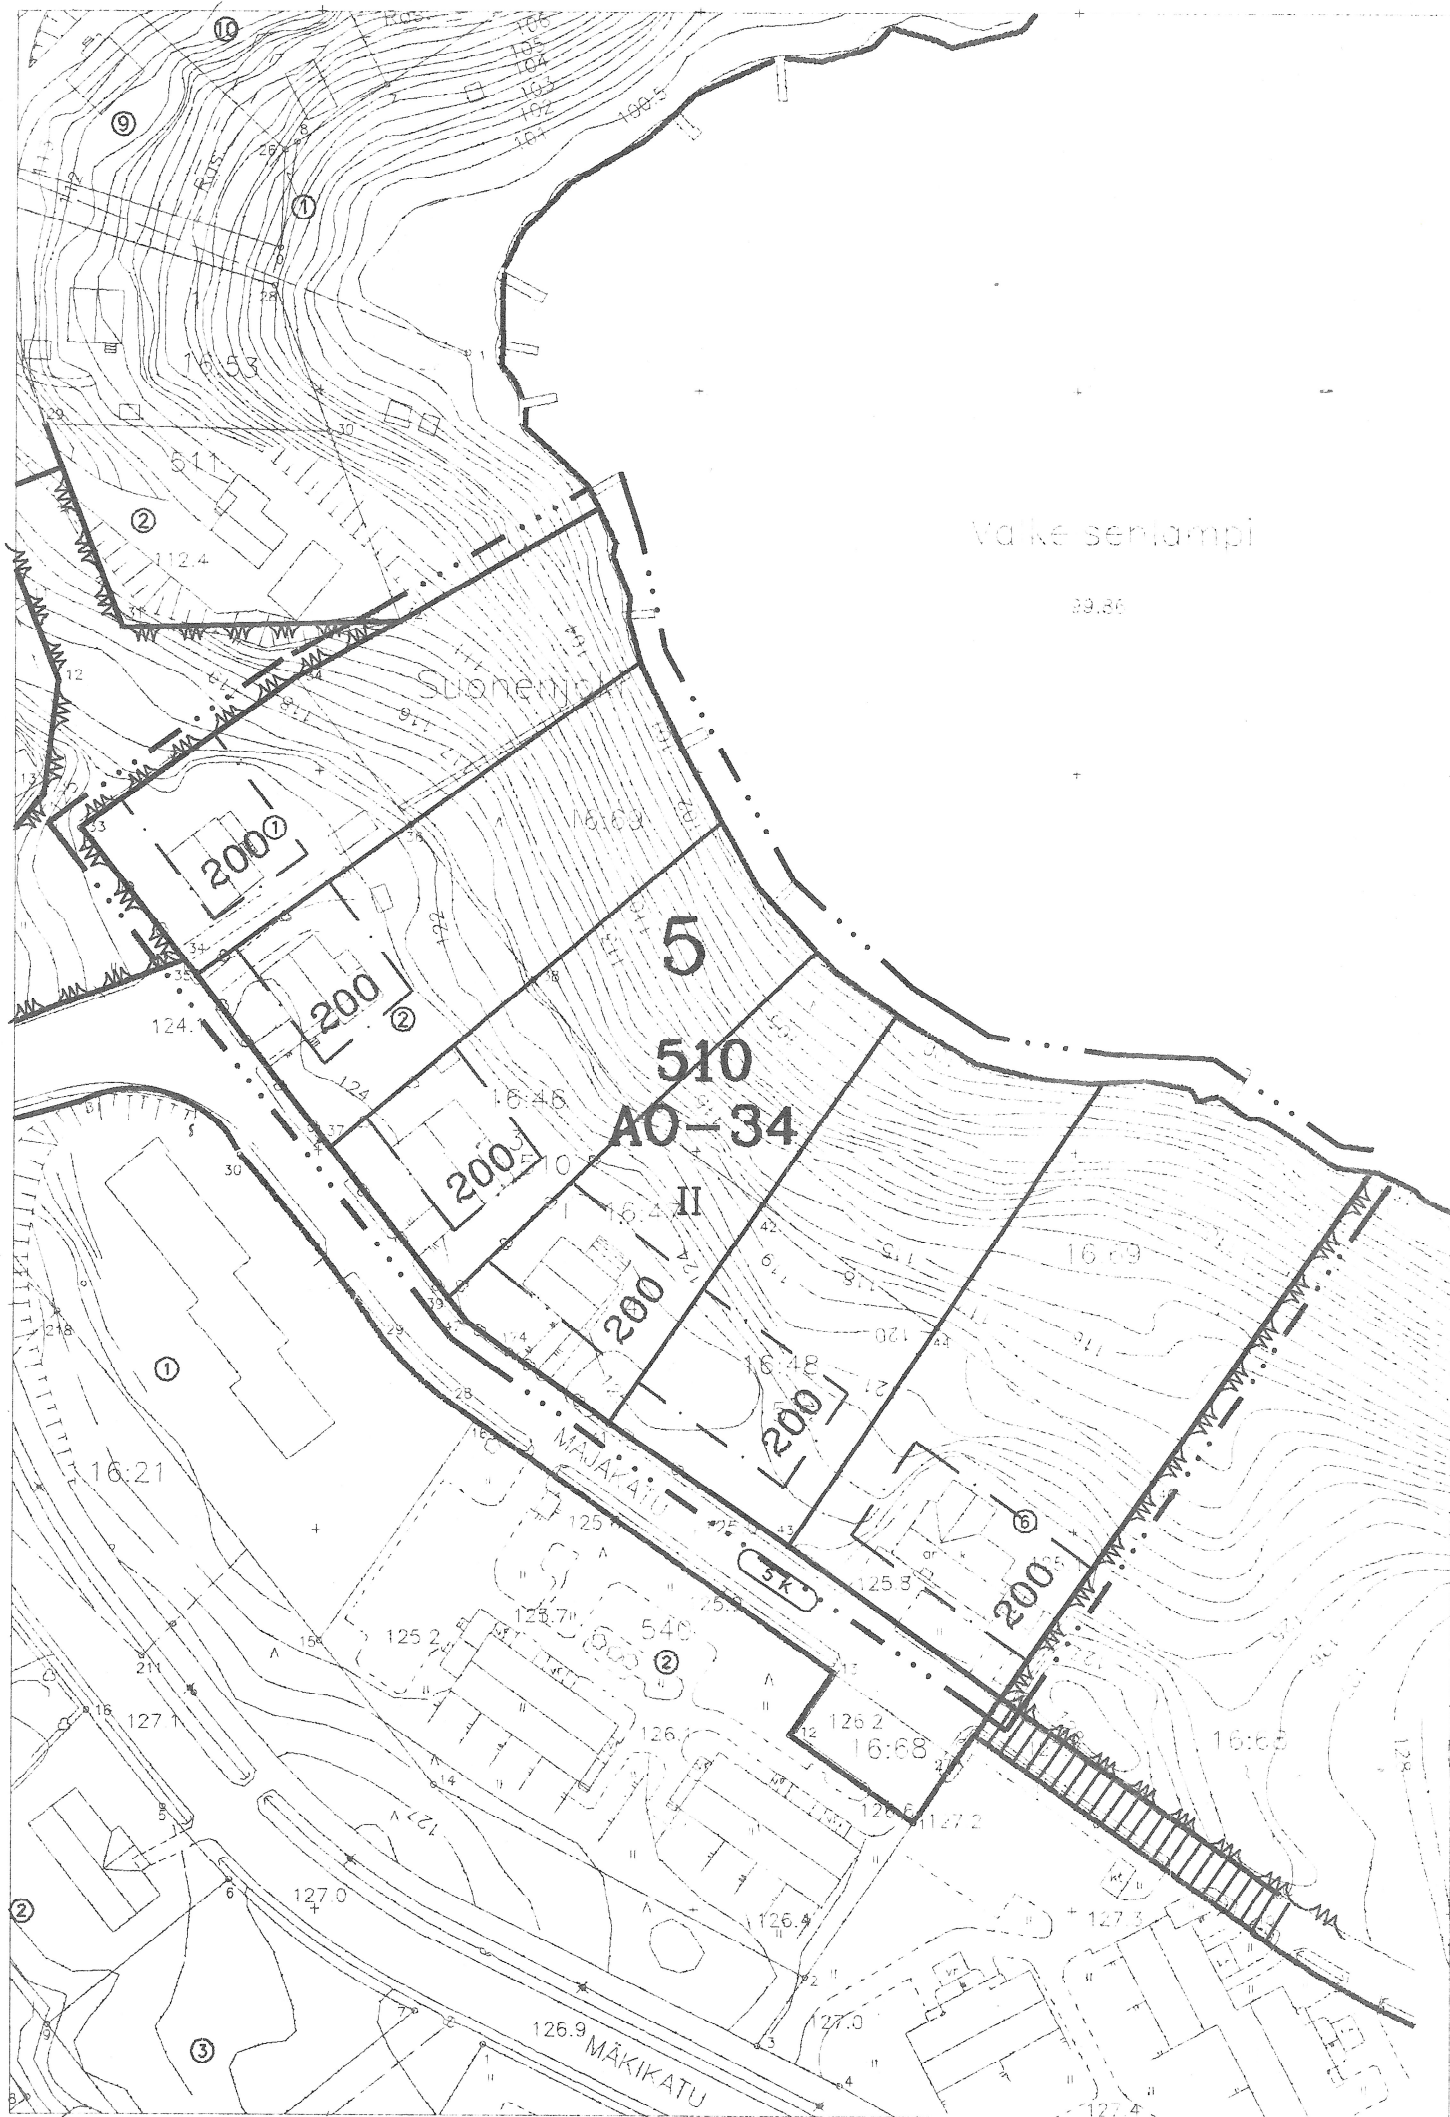

MERKKIEN SELITYKSET JA ASEMAKAAVAMÄÄRÄYKSET

- 3 m sen kaava-alueen ulkopuolella oleva viiva, jota vahvistaminen koskee.
- Korttelin, korttelinosan ja alueen raja.
- - - - Eri kaavamääräysten alaisten alueenosien välinen raja.
- Ohjeellinen tontin raja.
- 5 Kaupunginosan numero.
- 510 Korttelin numero.
- 200 Rakennusoikeus kerrosalaneliömetreinä.
- II Roomalainen numero osoittaa rakennusten, rakennuksen tai sen osan suurimman sallitun kerrosluvun.
- [] Rakennusala.
- AO-34** Erillispientalojen korttelialue. Rakentamattomat tontinosat, joita ei käytetä kulkuteinä eikä pysäköintiin ja jotka eivät ole säilyneet pääasiassa luonnontilassa, on istutettava yhte- näisesti. Tonteille tulee varata 2 autopaikkaa asuntoa kohti.

SUONENJOKI

5. kaupunginosa

Asemakaavan muutos koskee: kortteliä 510 ja puistoaluetta

Asemakaavan muutoksella muodostuu: kortteli 510

Kaupunginvaltuusto on kokouksessaan

Ympäristökeskus vahvistanut

23.9.1996 § 35 kohdalla hyväk-

17.12.1996

synyt tämän asemakaavan.

Suonenjoki

Virallisesti

Säilytysnumero 17/5

SUONENJOEN KAUPUNGIN KAAVOITUS- JA MITTAUSTOIMISTO

Pohjakartta on laadittu 24.6.1982 annetussa kaavoitusmittausasetuksessa säädetyllä tarkkuudella.

Asemakaava laadittu 13.3.1996

Mittakaava 1:1000

Kiinteistöinsinööri

Veijo Turkki
Veijo Turkki