


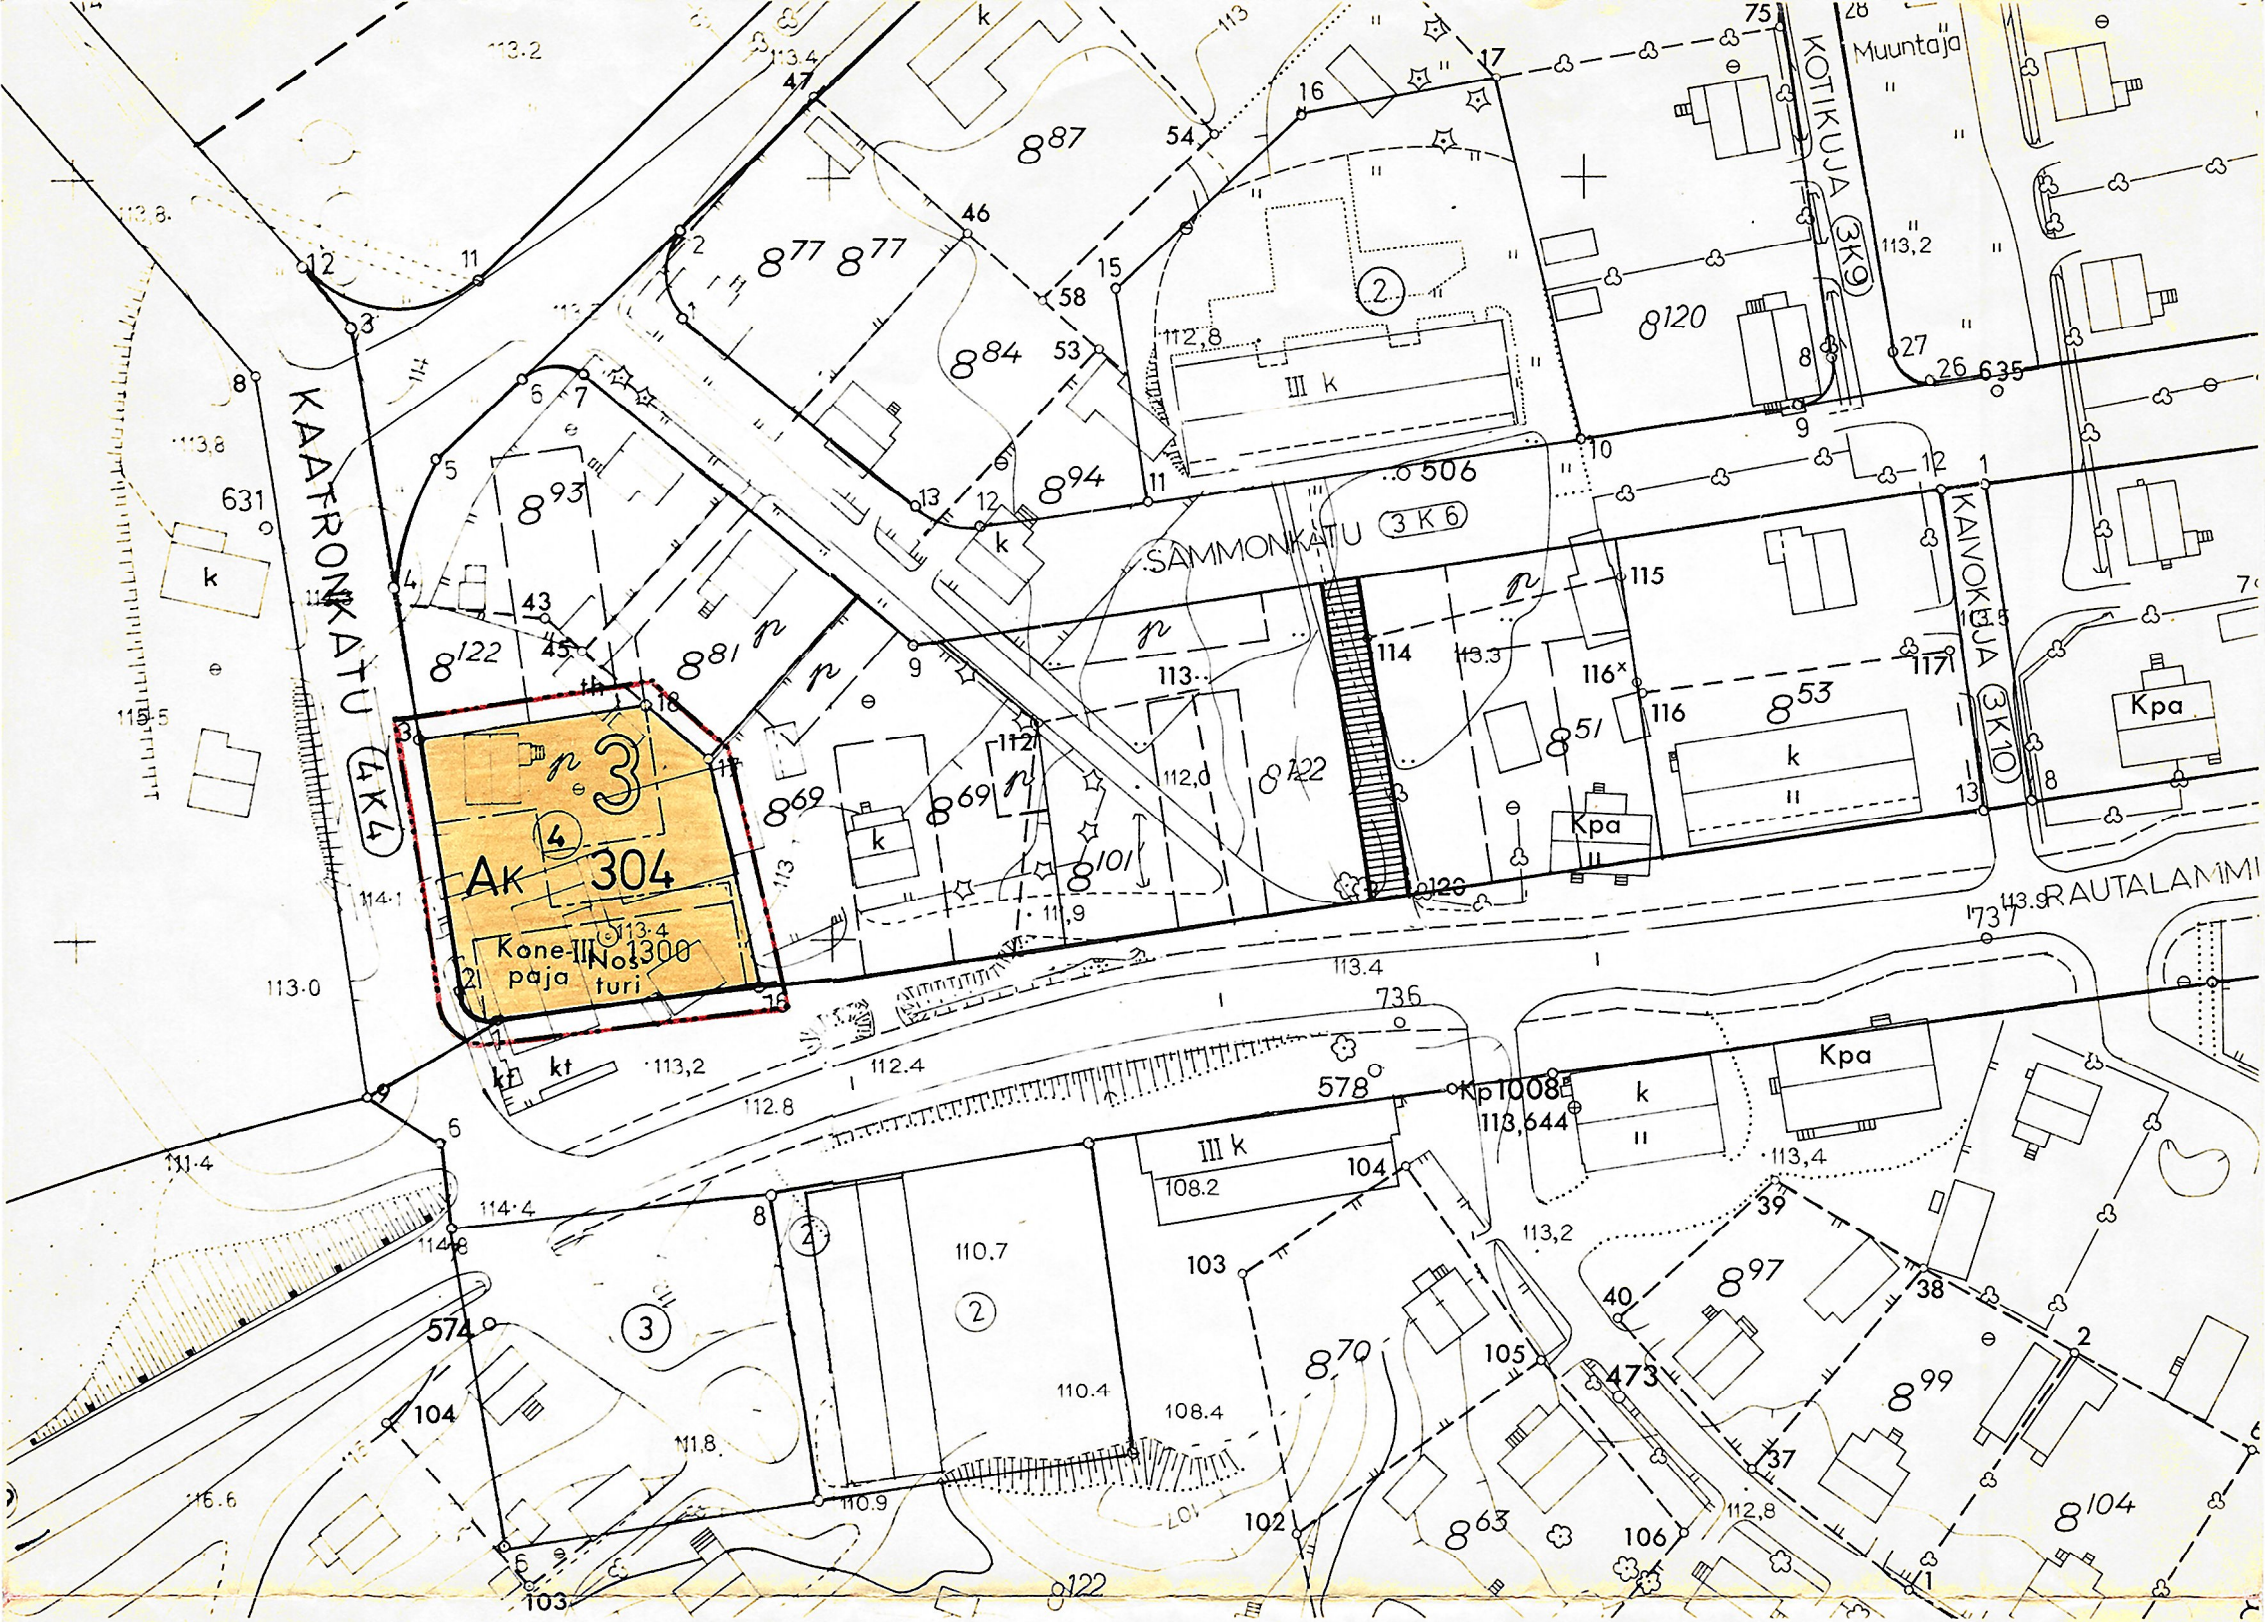

SUONENJOKI

Osa 3. kaupunginosaa
Kortteli 304 tontti 4
Asemakaavan muutos 1:1000

MERKKIEN SELITYKSET JA ASEMAKAAVAMÄÄRÄYKSET:

3 metriä vahvistettavan asemakaava-alueen ulkopuolella oleva viiva.

Eri kaavamääräysten alaisten alueen osien välinen raja.

Ohjeellinen rakennusalan, katu- tai liikennealueen osan, leikki- ja palloilukentän sekä jalankulkutien raja.

Kaupunginosan numero.

Korttelin numero.

Tontin numero.

Roomalainen numero, joka osoittaa rakennuksen, rakennuksen tai sen osan suurimman sallitun varsinaisen kerrosluvun.

Arabialainen luku, joka osoittaa kuinka monta neliömetriä kerrosalaa saa rakennusosalalle rakentaa.

Rakennusala.

Pysäköimispaikka.

Korttelin, korttelinosan ja alueen raja.

Asuntokerrostalojen korttelialue. Kerrosalasta saa 20% käyttää kokoontumistiloja varten. Korttelialueelle ei saa rakentaa kokonaan maanpäällistä kellarikerrosta. Tontteilla on osoitettava lasten leikkitiloiksi

ja asukkaiden oleskeluun sopivaa yhtenäistä aluetta vähintään 20% asuntokerrosalasta. Leikki- ja oleskelualueet on ympäröitävä suojautuksilla. Rakentamatta jäävälle tontinosalle, jota ei käytetä leikkialueeksi tai liikenteeseen, on istutettava puita ja pensaita. Jos rakennuksen päädyn kohtisuora etäisyys on alle 25m toisesta rakennusosalasta tai alle 15m autopaikoista ei rakennuksen päädyssä saa olla asuintai muun huoneen pääikkunoita. Autopaikkoja on rakennettava yksi kutakin asuntoa kohti ja yksi 50 kokoontumistilojen kerrosneliömetriä kohti.

Suonenjoella maaliskuun 31. päivänä 1978

Kiinteistöinsinööri *Erkki Eskola*
Erkki Eskola

Hyväksytty kaupunginvaltuustossa toukokuun 15. päivänä 1978, mikä kaupunginvaltuuston mainittuna päivänä pöytäkirjan 86 §:n kohdalla tekemän päätöksen yhtäpitäväksi todistan.

Suonenjoella kuun päivänä 197
Virallisesti:

Kaupunginsihteeri
Lauri Haikarainen

Vahvistettu lääninhallituksessa heinäkuun 04. päivänä 1978

Pohjakartta laadittu kaavojen pohjakartoista 04.02.1960 annetussa asetuksessa säädetyllä tarkkuudella.

Suonenjoella maaliskuun 31. päivänä 1978

Kiinteistöinsinööri *Erkki Eskola*
Erkki Eskola