


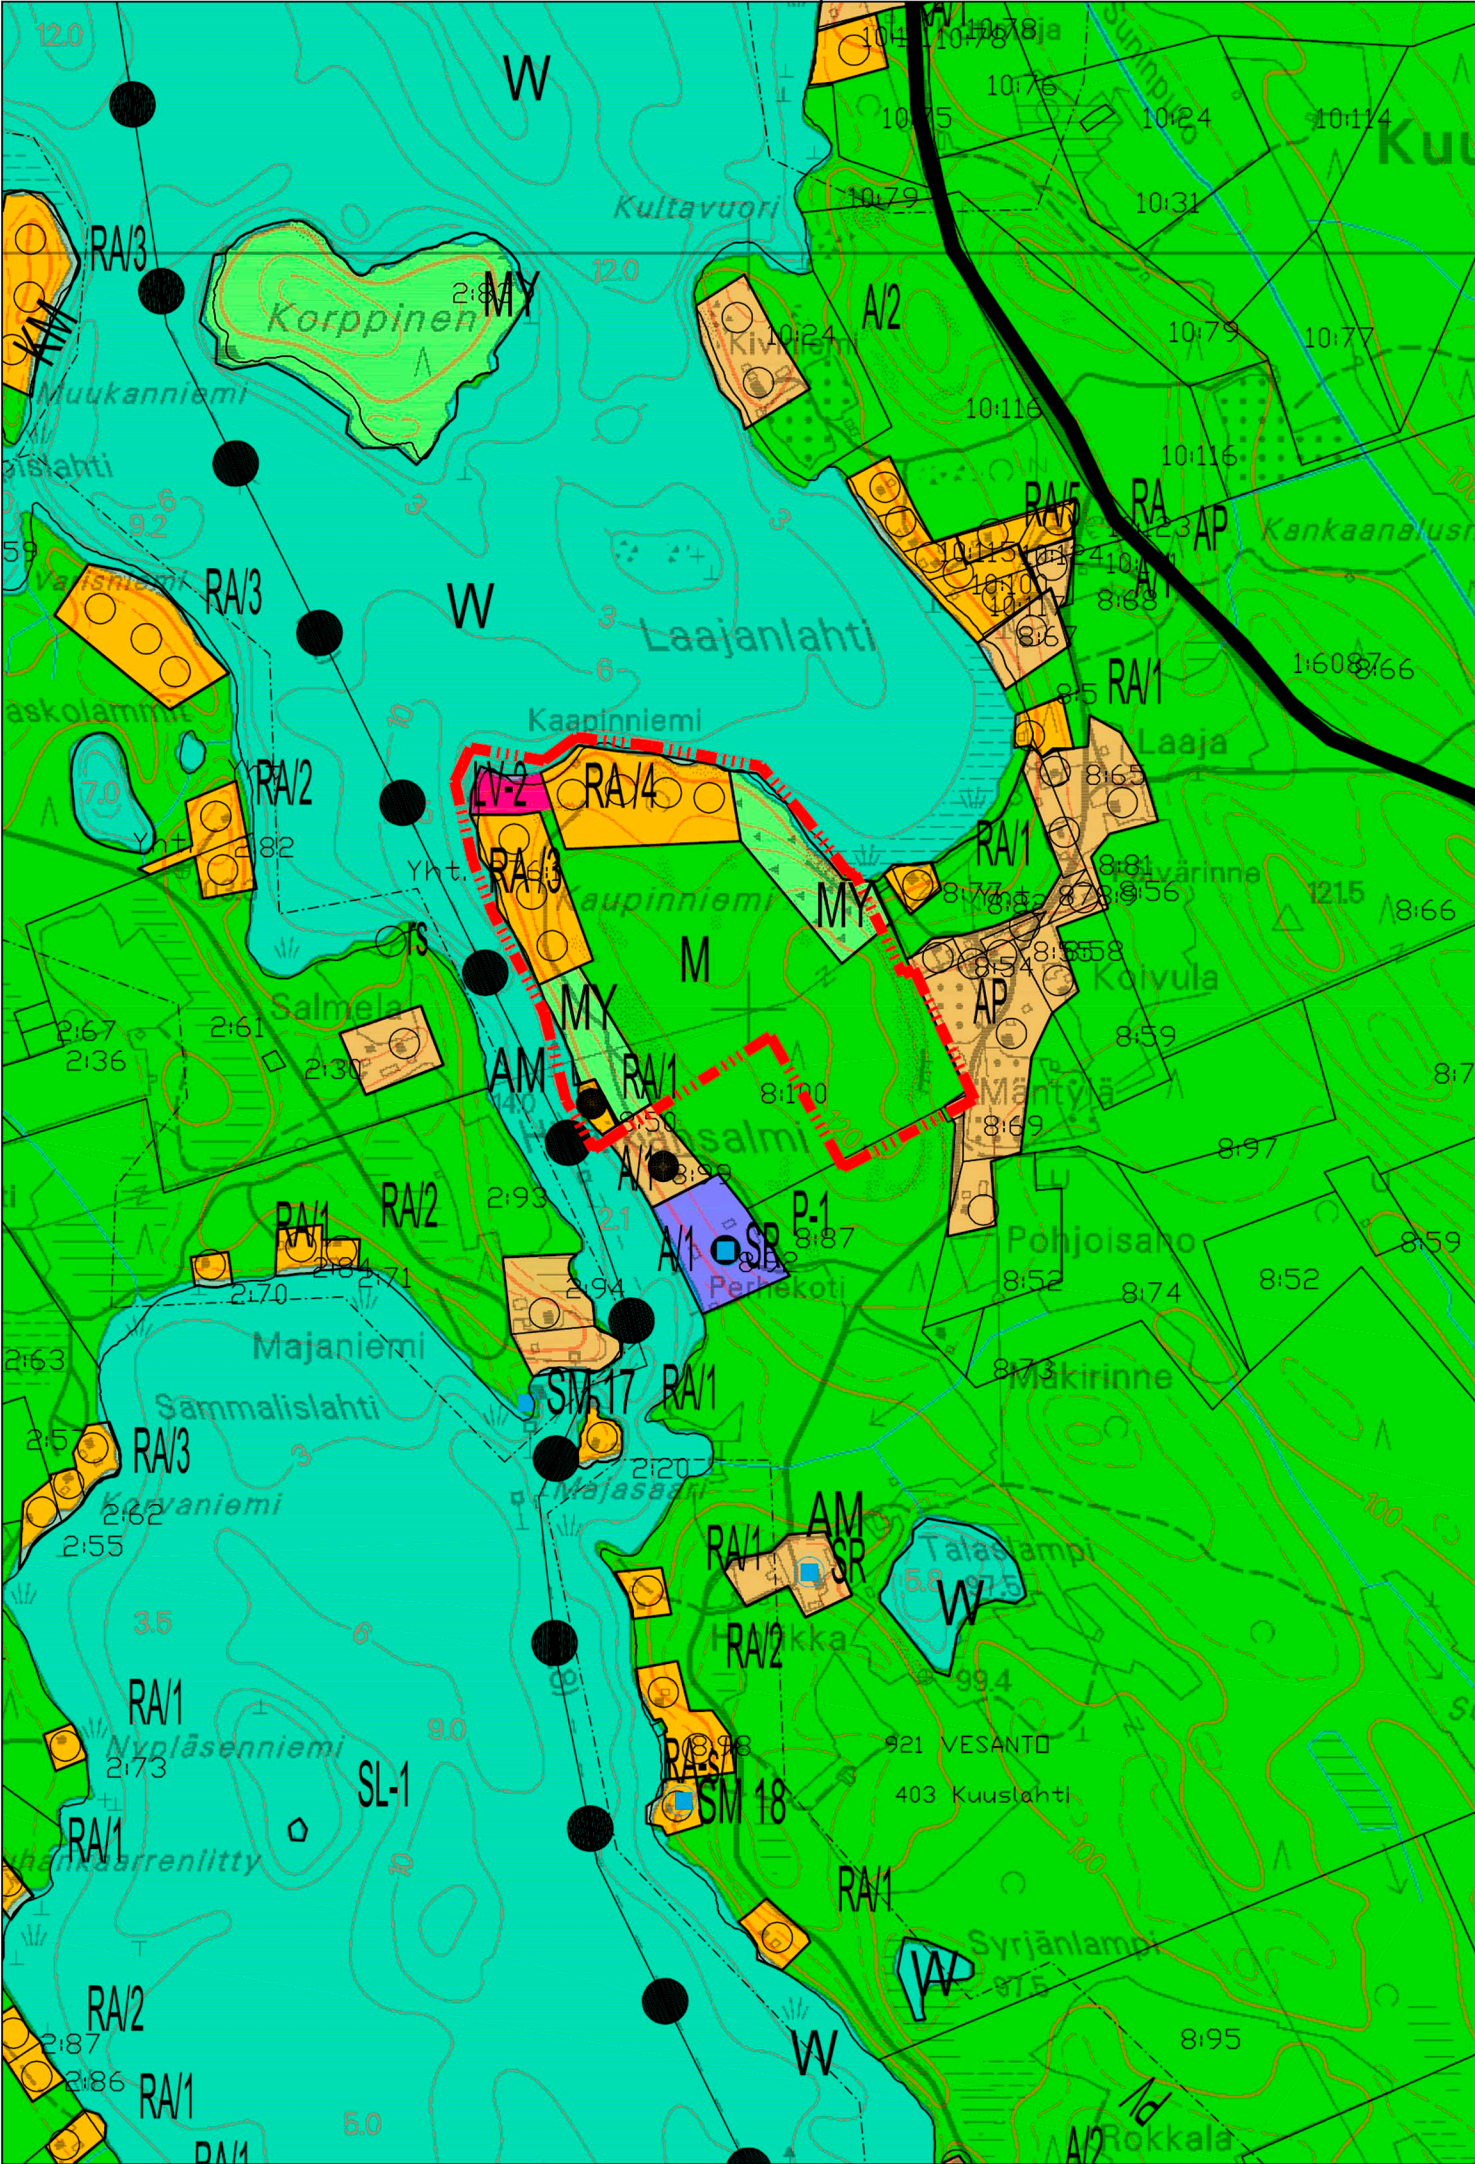

MERKINNÄT:



Loma-asuntoalue.

Alue on tarkoitettu omarantaisten loma-asuntojen rakentamiseen. Rakennuspaikalle saa rakentaa loma-asunnon, saunan ja talousrakennuksia. Rakennusten yhteenlaskettu kerrosala saa olla enintään 160 k-m². Alle 5 ha:n kokoisissa saarissa saa rakennusten yhteenlaskettu kerrosala olla enintään 100 k-m². Numero osoittaa rakennuspaikkojen enimmäismäärän alueella.



Vesiliikennealue, vierasvenesatama.

Alue varataan venesatama-alueeksi, jolle voi sijoittua veneiden rantapaikkoja ja laitureita sekä vesiliikennettä palvelevia rakennuksia ja muita rakennelmia. Rakennusten yhteenlaskettu kerrosala saa olla enintään 40 k-m².



Maa- ja metsätalousvaltainen alue.

Alue on tarkoitettu maa- ja metsätalouden harjoittamiseen sekä haja-asutusluonteiseen rakentamiseen. Loma-asutusta tai pysyvää asutusta ei saa sijoittaa maankäyttö- ja rakennuslain 72 §:n mukaiselle rantavyöhykkeelle. Rantavyöhykkeen rakennusoikeus on maanomistajakohtaisesti siirretty A-, ARA- ja RA-alueille. Rantavyöhykkeen ulkopuolelle rakennusluvan edellytyksistä on määrätty maankäyttö- ja rakennuslain 136 §:ssä.



Maa- ja metsätalousalue, jolla luonto- ja/tai maisema-arvoja.


Alue on tarkoitettu maa- ja metsätalouden harjoittamiseen. Loma-asutusta tai pysyvää asutusta ei saa sijoittaa maankäyttö- ja rakennuslain 72 §:n mukaiselle rantavyöhykkeelle. Rantavyöhykkeen rakennusoikeus on maanomistajakohtaisesti siirretty A-, ARA- ja RA-alueille.



Rannalla sijaitsevan nykyisen asuinrakennuksen, loma-asunnon tai saunarakennuksen likimääräinen sijainti.



Ohjeellinen uuden loma-asunnon tai asuinrakennuksen sijainti.

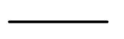

Alueen raja.



Yhdystie.



Venereitti.
Ylläpitäjä on Järvi-Suomen merenkulkupiiri.

YLEISMÄÄRÄYKSET:

Rakentaminen

Yleiskaavan perusteella voidaan myöntää rakennusluvut rantavyöhykkeellä oleville rakennusalueille, ellei aluetta koskevassa kaavamääräyksessä ole toisin määrätty.

Mikäli RA- alueella olevalle rakennuspaikalle on aiemmassa rakennus- tai poikkeusluvassa asetettu rakennusjärjestyksestä poikkeavia ehtoja rakennusten määrän, koon tai sijoittelun suhteen, tulee nämä määräykset huomioida uusia rakennuslupia myönnettäessä.

Rakennettaessa ranta-alueelle on huomattava, ettei rakentamisella estetä tai vaikeuteta alueella olevan väylämerkinnän tai muun vesiliikennemerinnän käyttöä tai ylläpitoa. Merkkejä ei saa poistaa eikä niiden näkemäalueelle saa tehdä esteitä ilman Järvi-Suomen merenkulkupiirin lupaa.

Rakennusten sopeutumisessa ympäristöön ja sijoittumisessa rakennuspaikalle tulee kiinnittää erityistä huomiota. Rakennuspaikoilla tulee rakennusten ja rannan väliin jättää tai istuttaa riittävä suojapuusto. Maisemallisesti merkittäviä puita ei saa poistaa.

Alle 2000 m²:n suuruisilla rakennuspaikoilla sallitaan rakennusten korjausrakentaminen sekä purettavan tai tuhoutuneen rakennuksen korvaava rakentaminen käytetyn rakennusoikeuden puitteissa.

Rakennetuilla alle 2000 m²:n suuruisilla saarilla, joihin ei ole kaavassa merkitty rakennuspaikkaa, sallitaan ainoastaan sellainen korjausrakentaminen, joka ei ole luvanvaraista.

VESANNON KUNTA
POHJOIS-KONNEVEDEN JA KUNNAN LUOTEISOSAN
JÄRVET JA LAMMET
RANTAOSAYLEISKAAVAN MUUTOS

Jätevesien käsittely ja jätehuolto

Jätevedet tulee käsitellä kunnan rakennusjärjestyksen sekä terveys- ja ympäristöviranomaisten ohjeiden mukaisesti. Rakennuslupa-asiakirjoihin on liitettävä jätevesien käsittelysuunnitelma tarvittavine maaperäselvityksineen.

Jätevesien käsittelytapaa valittaessa tulee huomioida rakennuspaikan maaperä sekä pinta-ala. Rakennusten sijoittamisessa tulee ottaa huomioon jätevesien asianmukaisen esikäsittelyn ja maaperäkäsittelypaikan järjestäminen rakennuspaikalla riittävän etäällä rantaviivasta.

Rantarakennusalueilla (RA) suositellaan käytettäväksi useamman rakennuspaikan yhteistä jätevesien käsittelytapaa. Kiinteiden jätteiden keräyksessä ja käsittelyssä tulee noudattaa kunnan yleisiä jätehuolto-määräyksiä.

Metsänkäsittely

Ranta-alueen metsänkäsittelyssä tulee noudattaa Metsätalouden kehittämiskeskus Tapion ranta-alueita koskevia metsänhoitosuosituksia. Erityisesti pienissä (< noin 3 ha) saarissa sekä MY-alueilla tulee metsänhoidossa huomioida luonto- ja maisema-arvot.

Tiestö

Uusien rakennuspaikkojen pääsytiety tulisi johtaa ensisijaisesti olemassa olevien liittymien kautta yleiselle tielle. Vierekkäisten rakennuspaikkojen kulku tulisi tapahtua samasta liittymästä. Ennen rakennusluvan myöntämistä on uusille yleisten teiden liittymille haettava liittymislupa tai liittymän käyttötarkoituksen muutoslupa Tiehallinnolta.

Kuopiossa 27.5.2013

Timo Leskinen
Di, aluepäällikkö

Kunnanvaltuusto on kokouksessaan 9.9.2013 §:n 71 kohdalla hyväksynyt tämän rantaosayleiskaavan.

Vesannolla . . .2013

VESANNON KUNTA Pohjois-Konneveden ja kunnan luoteisosan järvet ja lammet rantaosayleiskaavan muutos	Nähtävillä 18.4.-17.5.2013	
	Valtuusto	9.9.2013 § 71
 FCG Suunnittelu ja tekniikka Oy Mikrokatu 1, PL 1199, 70211 Kuopio Puh. 0104090 www.fcg.fi	Suunnitteluala, työnumero ja piirustuksen numero 1:10000	
	YKS	P183-18398 901
Päiväys 27.5.2013 Pääsuunn. TIMO LESKINEN, DI Hyv. TIMO LESKINEN	Tiedosto TIEDOSTO	
	Suunn./Piirt. VIRPI LEMINEN Tarkastaja Yhteyshenkilö TIMO LESKINEN	A S