




HÄMEENKYRÖ KYRÖSKOSKI

RAKENNUSKAAVAN MUUTOS KORTTELISSA 30

TAMPERE 10.1.1973

OY SUUNNITTELUKESKUS - MKR

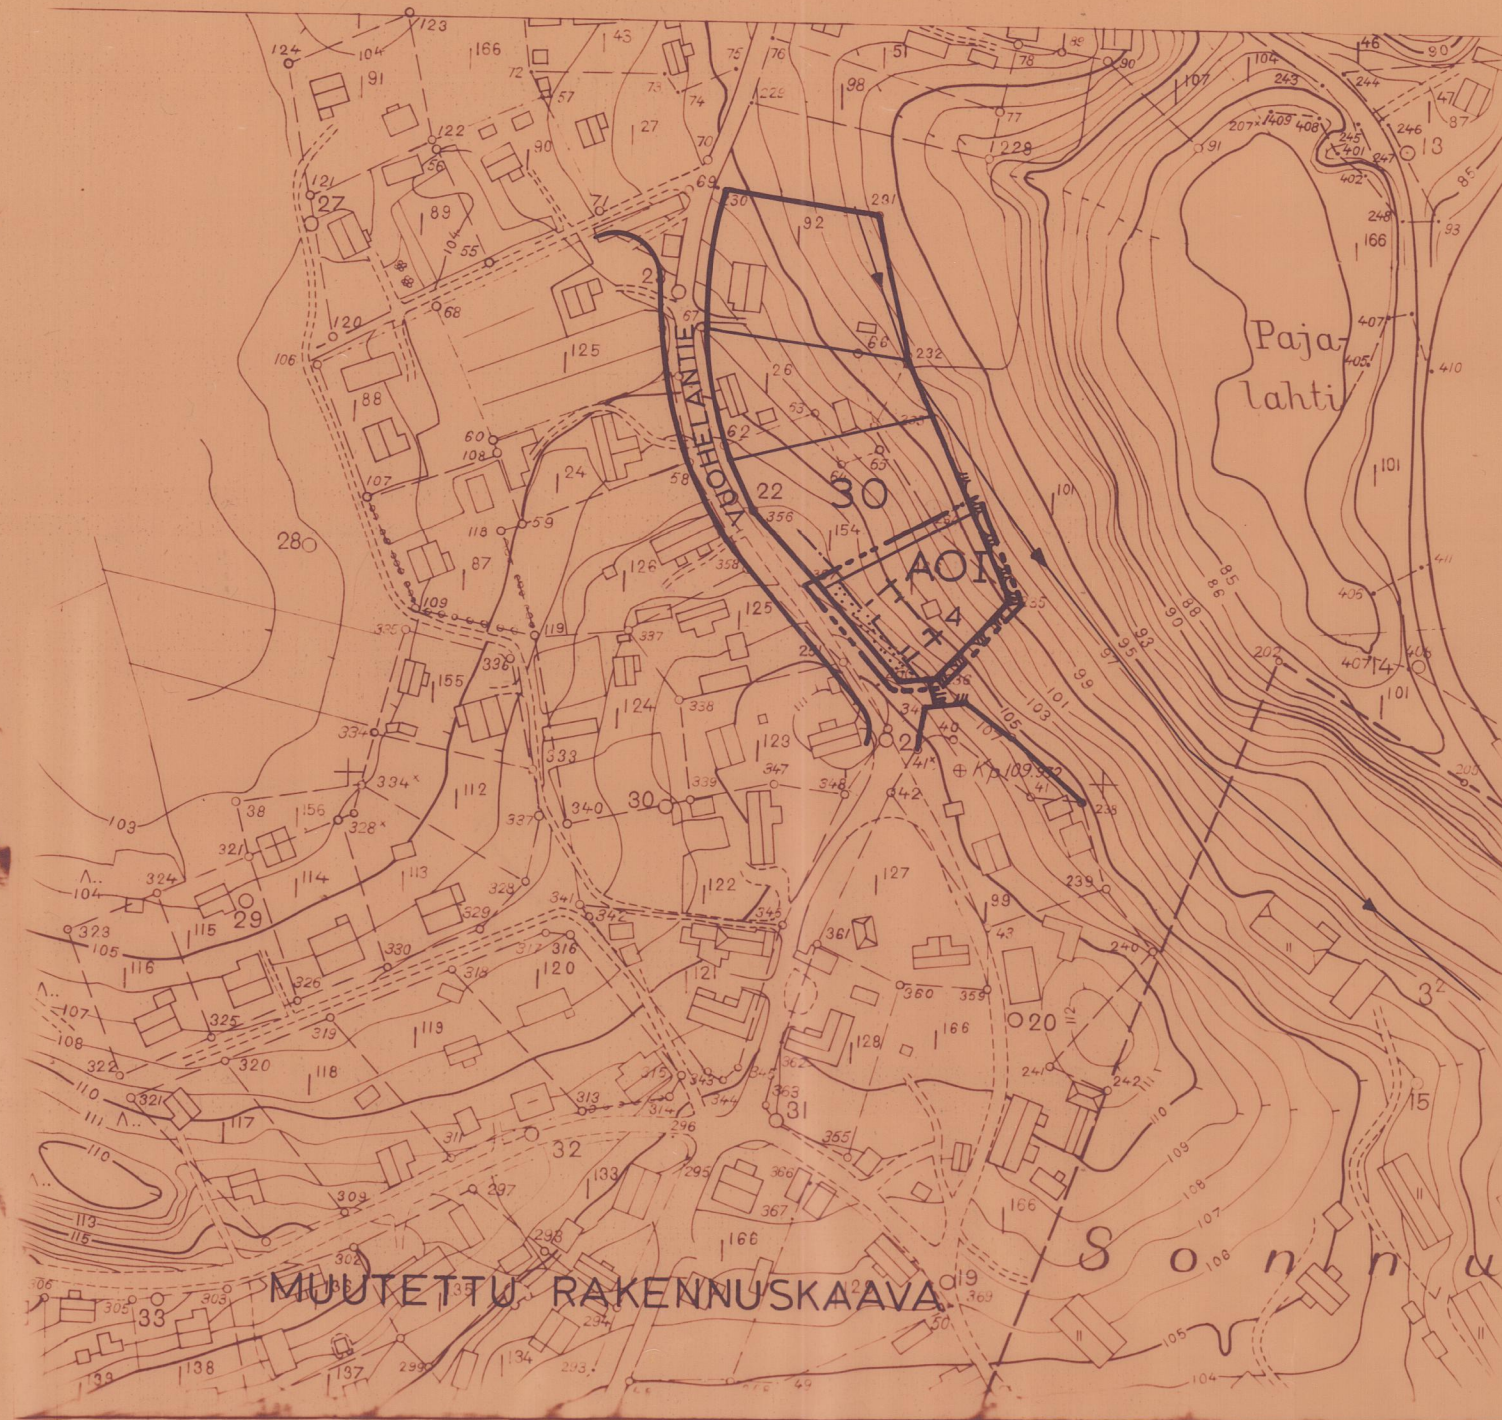

Karttaote

Valmistettu Hämeenkyrön kunnan Kyröskosken alueen voimassa olevasta rakennuskaavasta ja kaavamittauksen pohjakartasta lehti N:10
Mittakaava 1:2000.

Turun ja Porin läänin maanmittauskonttorissa
28 päivänä marraskuuta 1972

Arkistonhoitaja

Toivo Koskinen

KAAVAMERKINNÄT JA -MÄÄRÄYKSET

- 3 m SEN KAAVA-ALUEEN ULKOPUOLELLA OLEVA VIIVA, JOTA VAHVISTAMINEN KOSKEE
- ERI KAAVAMÄÄRÄYSTEN ALAISTEN ALUEEN OSIEN VÄLINEN RAJA
- KORTTELIN TAI KORTTELIN OSAN RAJA
- OHJEELLINEN RAKENNUSPAIKAN RAJA
- 30 KORTTELIN NUMERO
- 4 RAKENNUSPAIKAN NUMERO
- VUOHELANTIE RAKENNUSKAAVATIE NIMI
- ISTUTETTAVA RAKENNUSPAIKAN OSA
- PUTKI- TAI TUNNELIVIEMÄRI
- I ROOMALAINEN NUMERO, JOKA OSOITTAA RAKENNUSTEN SUURIMMAN SALLITUN VARSINAISEN KERROSLUVUN
- OHJEELLINEN RAKENNUSRAJA. RAKENNUS ON SIJOITETTAVA POIKKIVIIVOJEN PUOLELLE RAJAA
- AO OMAKOTIRAKENNUSTEN JA MUIDEN ENINTÄÄN KAHDEN PERHEEN TALOJEN KORTTELIALUE

NÄIDEN MÄÄRÄYSTEN LISÄKSI ON NOUDATETTAVA HÄMEENKYRÖN RAKENNUSJÄRJESTYSTÄ.

TAMPEREELLA, TAMMIKUUN ...10....PÄIVÄNÄ 1973

OY SUUNNITTELUKESKUS - MKR

Pentti Siitonen

PENTTI SIITONEN, dipl.ins.

Hulkka Aaltonen

HULKKA AALTONEN, arkkit.yo.

Tämän rakennuskaavan muutoksen on Hämeenkyrön kunnanvaltuusto hyväksynyt MAALIS.kuun 12.päivänä 1973.
Virallisesti... *Hulkka Aaltonen*
12. HULKKA AALTONEN

Tämän rakennuskaavan muutoksen on Turun ja Porin lääninhallitus vahvistanut HUUHTI.kuun 28.päivänä 1973.
Päätöksellään n:o 75 3359 301 73 R HÄM.