


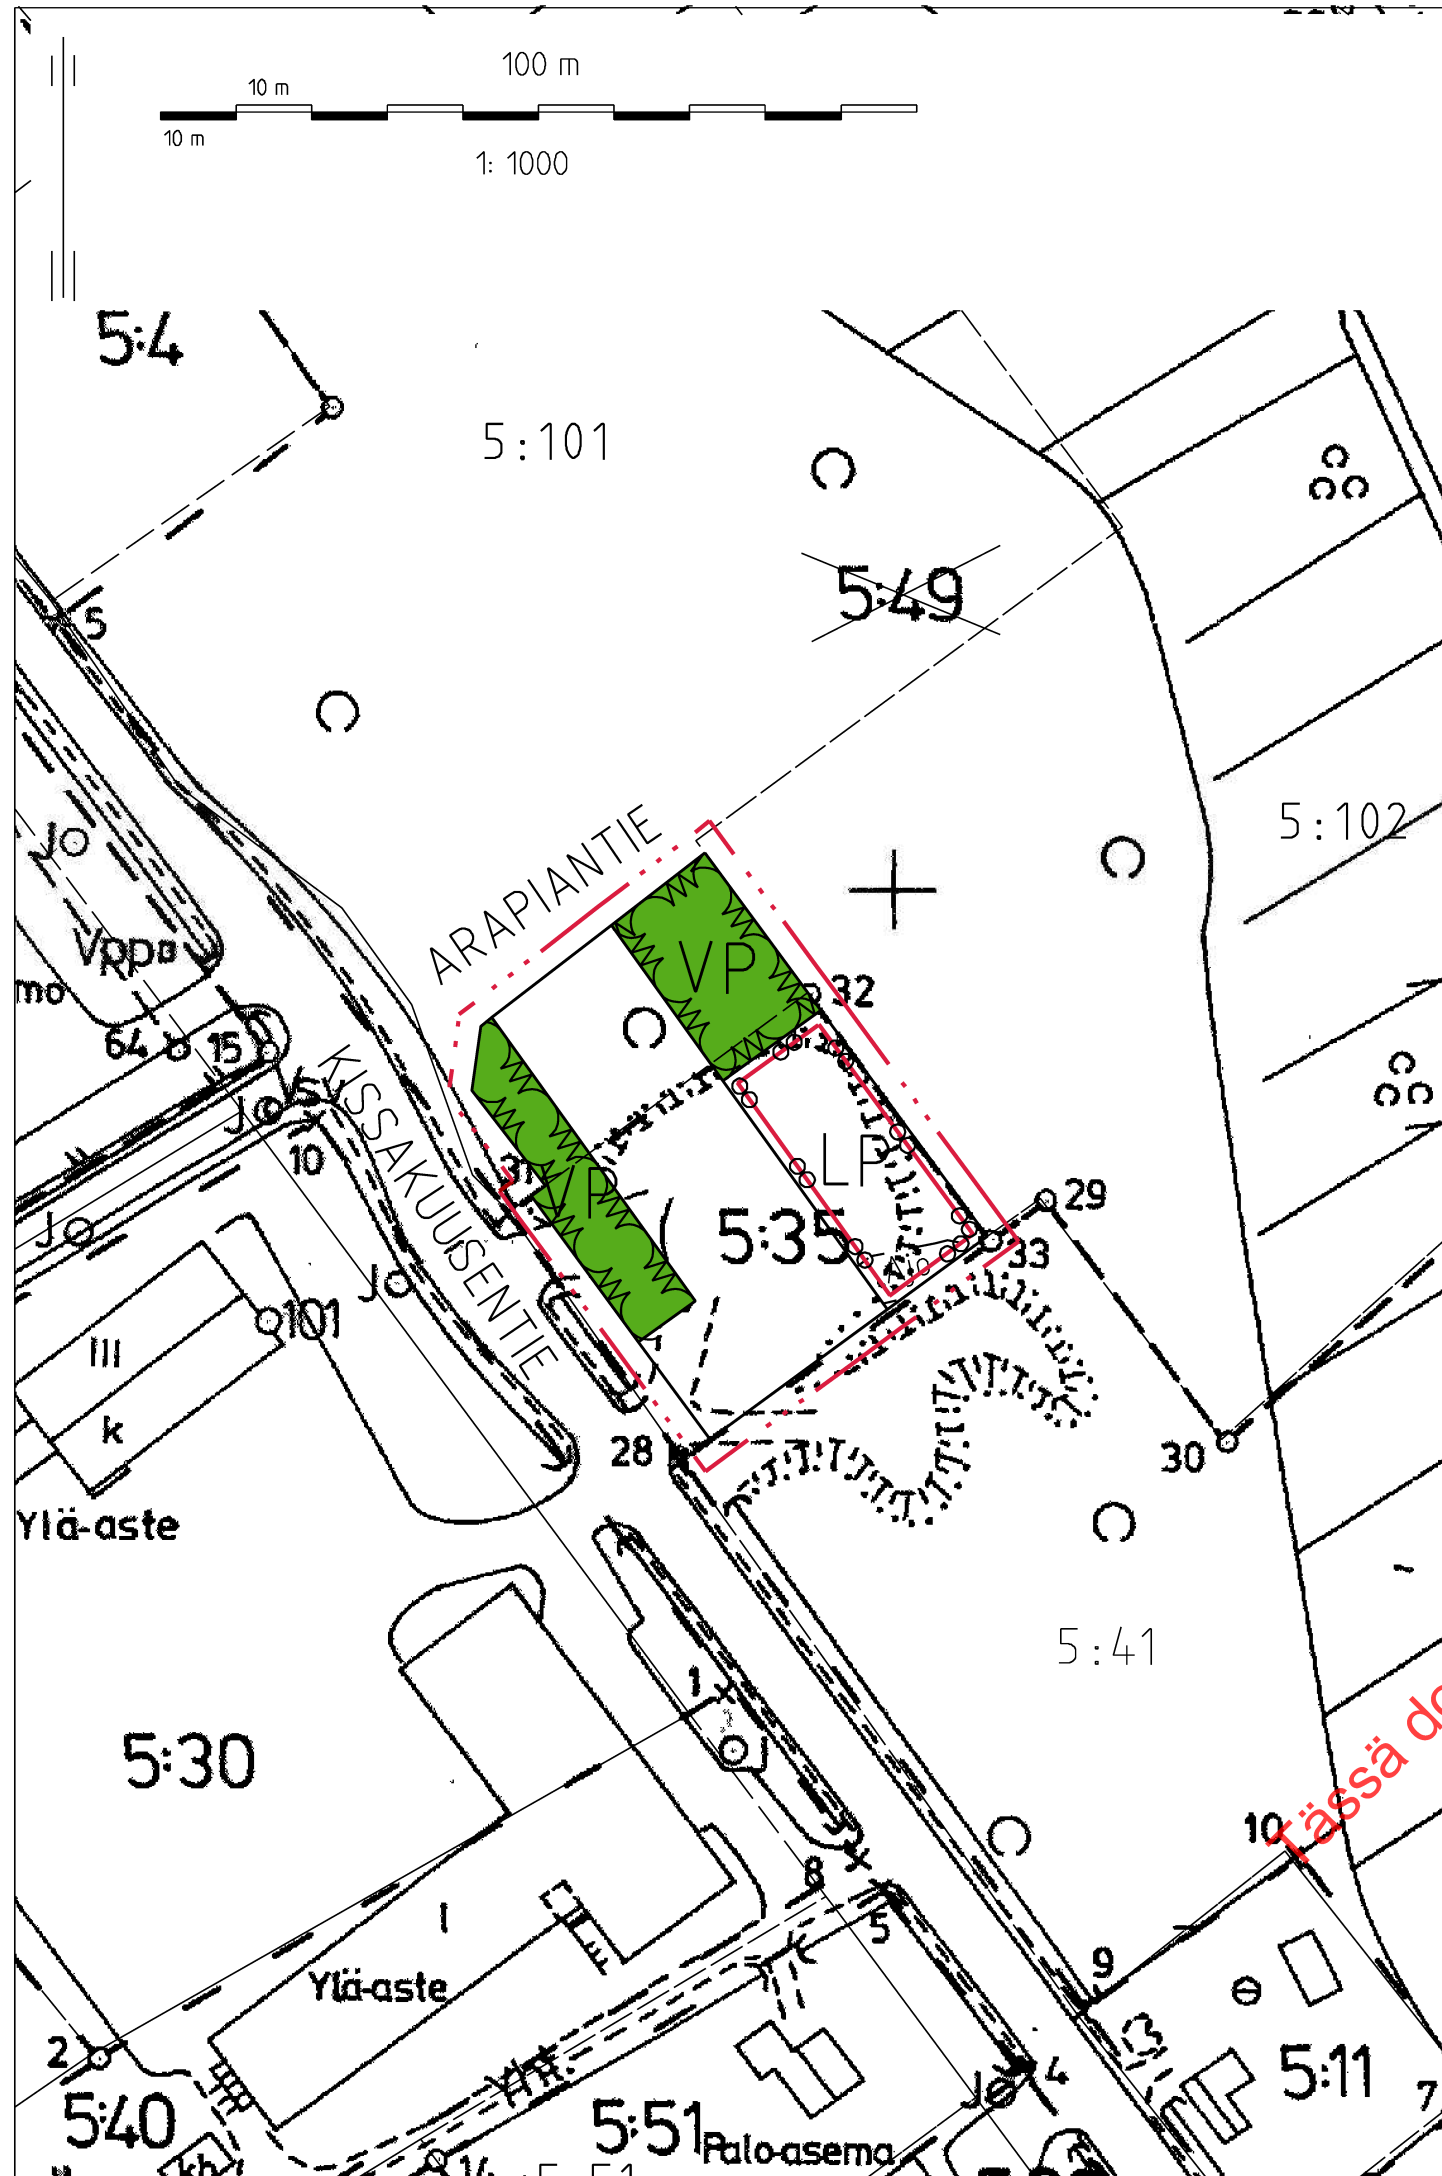

ASEMAKAAVAMERKINNÄT JA -MÄÄRÄYKSET

-  Yleinen pysäköintialue.
-  Puisto.
-  3 m kaava-alueen rajan ulkopuolella oleva viiva, jota vahvistaminen koskee.
-  Korttelin, korttelin osan ja alueen viiva.
-  Katu.
-  Ajo Ajoyhteys.

KARTTULAN KUNTA

KARTTULAN KIRKONKYLÄN ASEMAKAAVAN MUUTOS

ASEMAKAAVAN MUUTOS KOSKEE KARTTULAN KIRKONKYLÄN ASEMAKAAVA-ALUEEN ARAPIANTIE JA KISSAKUUSENTIEN RISTEYKSESSÄ OLEVAA PUISTOA JA MAA- JA METSÄTALOUS-ALUETTA.

ASEMAKAAVAN MUUTOKSELLE MUODOSTUU PUISTOA, YLEISTÄ PYSÄKÖINTIALUETTA JA KATUALUETTA.

1 : 1000

Kuopiossa 12.11.2009



PÖYRY ENVIRONMENT OY
KUOPION ALUETOIMISTO

Jorma Harju
projektipäällikkö

Timo Kortelainen
suunnittelija

Asemakaavaluonnos nähtävillä: 1.10. – 2.11.2009

Asemakaavaehdotus nähtävillä: 29.12.2009 – 28.1.2010

Hyväksytty Karttulan kunnanvaltuustossa 24.5.2010 § 13.

Tämä asemakaavakartta on Karttulan kunnanvaltuuston 24.5.2010 tekemän pöytäkirjan pykälässä n:o 13 mainitun päätöksen mukainen.

Todistaa viranpuolesta

Kaavoituksen pohjakartta 1:2000		Kartan laatija FINNMAP Oy	
Kunta	Karttula	Ilmakuvaus	21.5.1981 Karttoitus 1981-82
Kylät	Karttula	Kartoitusmenetelmä	Stereokartoitus
Kuopion lääni		Koordinaatisto	KKJ
		Korkeusjärjestelmä	N60
		Kartta hyväksytty	16.12.1982 <i>Matti Musto</i> MATTI MUSTO