

RANTAMETSÄLÄ

RANTAKAAVA 1:2000

PERTUNMAA, KUHAJÄRVI

Tilat: RANTAMETSÄ RN:o 1:164 ja METSÄLÄ RN:o 1:165

Merkintöjen selitykset ja rantakaavamääräykset:

- 3 m sen kaava-alueen ulkopuolella oleva viiva, jota vahvistaminen koskee.
- Alueen raja.
- Rakennuspaikan raja.
- Osa-alueen numero.
- Rakennuspaikan numero.
- Rakennusala.
- Loma-asuntoalue. Kullekin rakennusosalalle saa rakentaa yhden lomakäyttöön tarkoitetun rakennuksen, jonka kerrosala saa olla enintään 100 m² sekä lisäksi talousrakennuksia kuten saunan, joiden rakennuksen kerrosala saa olla yhteensä enintään 50 m².
- Maatalousalue.
- Ohjeellinen tiealue.

Rakennukset tulee sijoittaa rakennuspaikoille siten, ettei merkittäviä maansiirtoja eikä louhintatöitä jouduta tekemään. Muutospaikat eivät rakennukset saa materiaalin, värin, muotonsa, korkeusajamansa ja maaston sijoituksensa puolesta tarpeettomasti rikkoa luonnonmaisemaa.


Rakennuspaikalle ei saa sijoittaa vesikäymälää. Lohosvettä jätteen on keräoitava siten, että ne hajoavat nopeasti synnyttämättä hajua tai muuta haittaa. Kuivakäymälät on varustettava tiiviillä jätesäiliöllä, joka on riittävän usein tyhjennettävä. Lohosvettä jätteen on keräoitava jätesäiliöihin ja vietävä kaatopaikalle. Saunan ja pyykkipesun jätevedet on imeytettävä maahan imeytyskaivon tai sorastetun ja puustilla taikka penssailla katetun imeytysajan kautta tulvaveden yläpuolelle. Jäte- ja vesi- huollon suhteen on muutoinkin noudatettava erityistä huolellisuutta sekä kunnan terveydenhoitoviranomaisten antamia ohjeita ja määräyksiä.

Mikkeli 20 päivänä toukokuuta 1977.

Diplomi-insinööri *Heikki Parkkinen*
Heikki Parkkinen

Tämä rantakaavakartta on hyväksytty Pertunmaan kunnanvaltuuston kokouksessa 16.12.1977 § 201 ja lääninhallitus on vahvistanut kunnanvaltuuston päätöksen 07.04.1978 n:o N 613/78

Pertunmaalla 28.04.1978
Leo Iivänainen
Leo Iivänainen
kunnanjohtaja

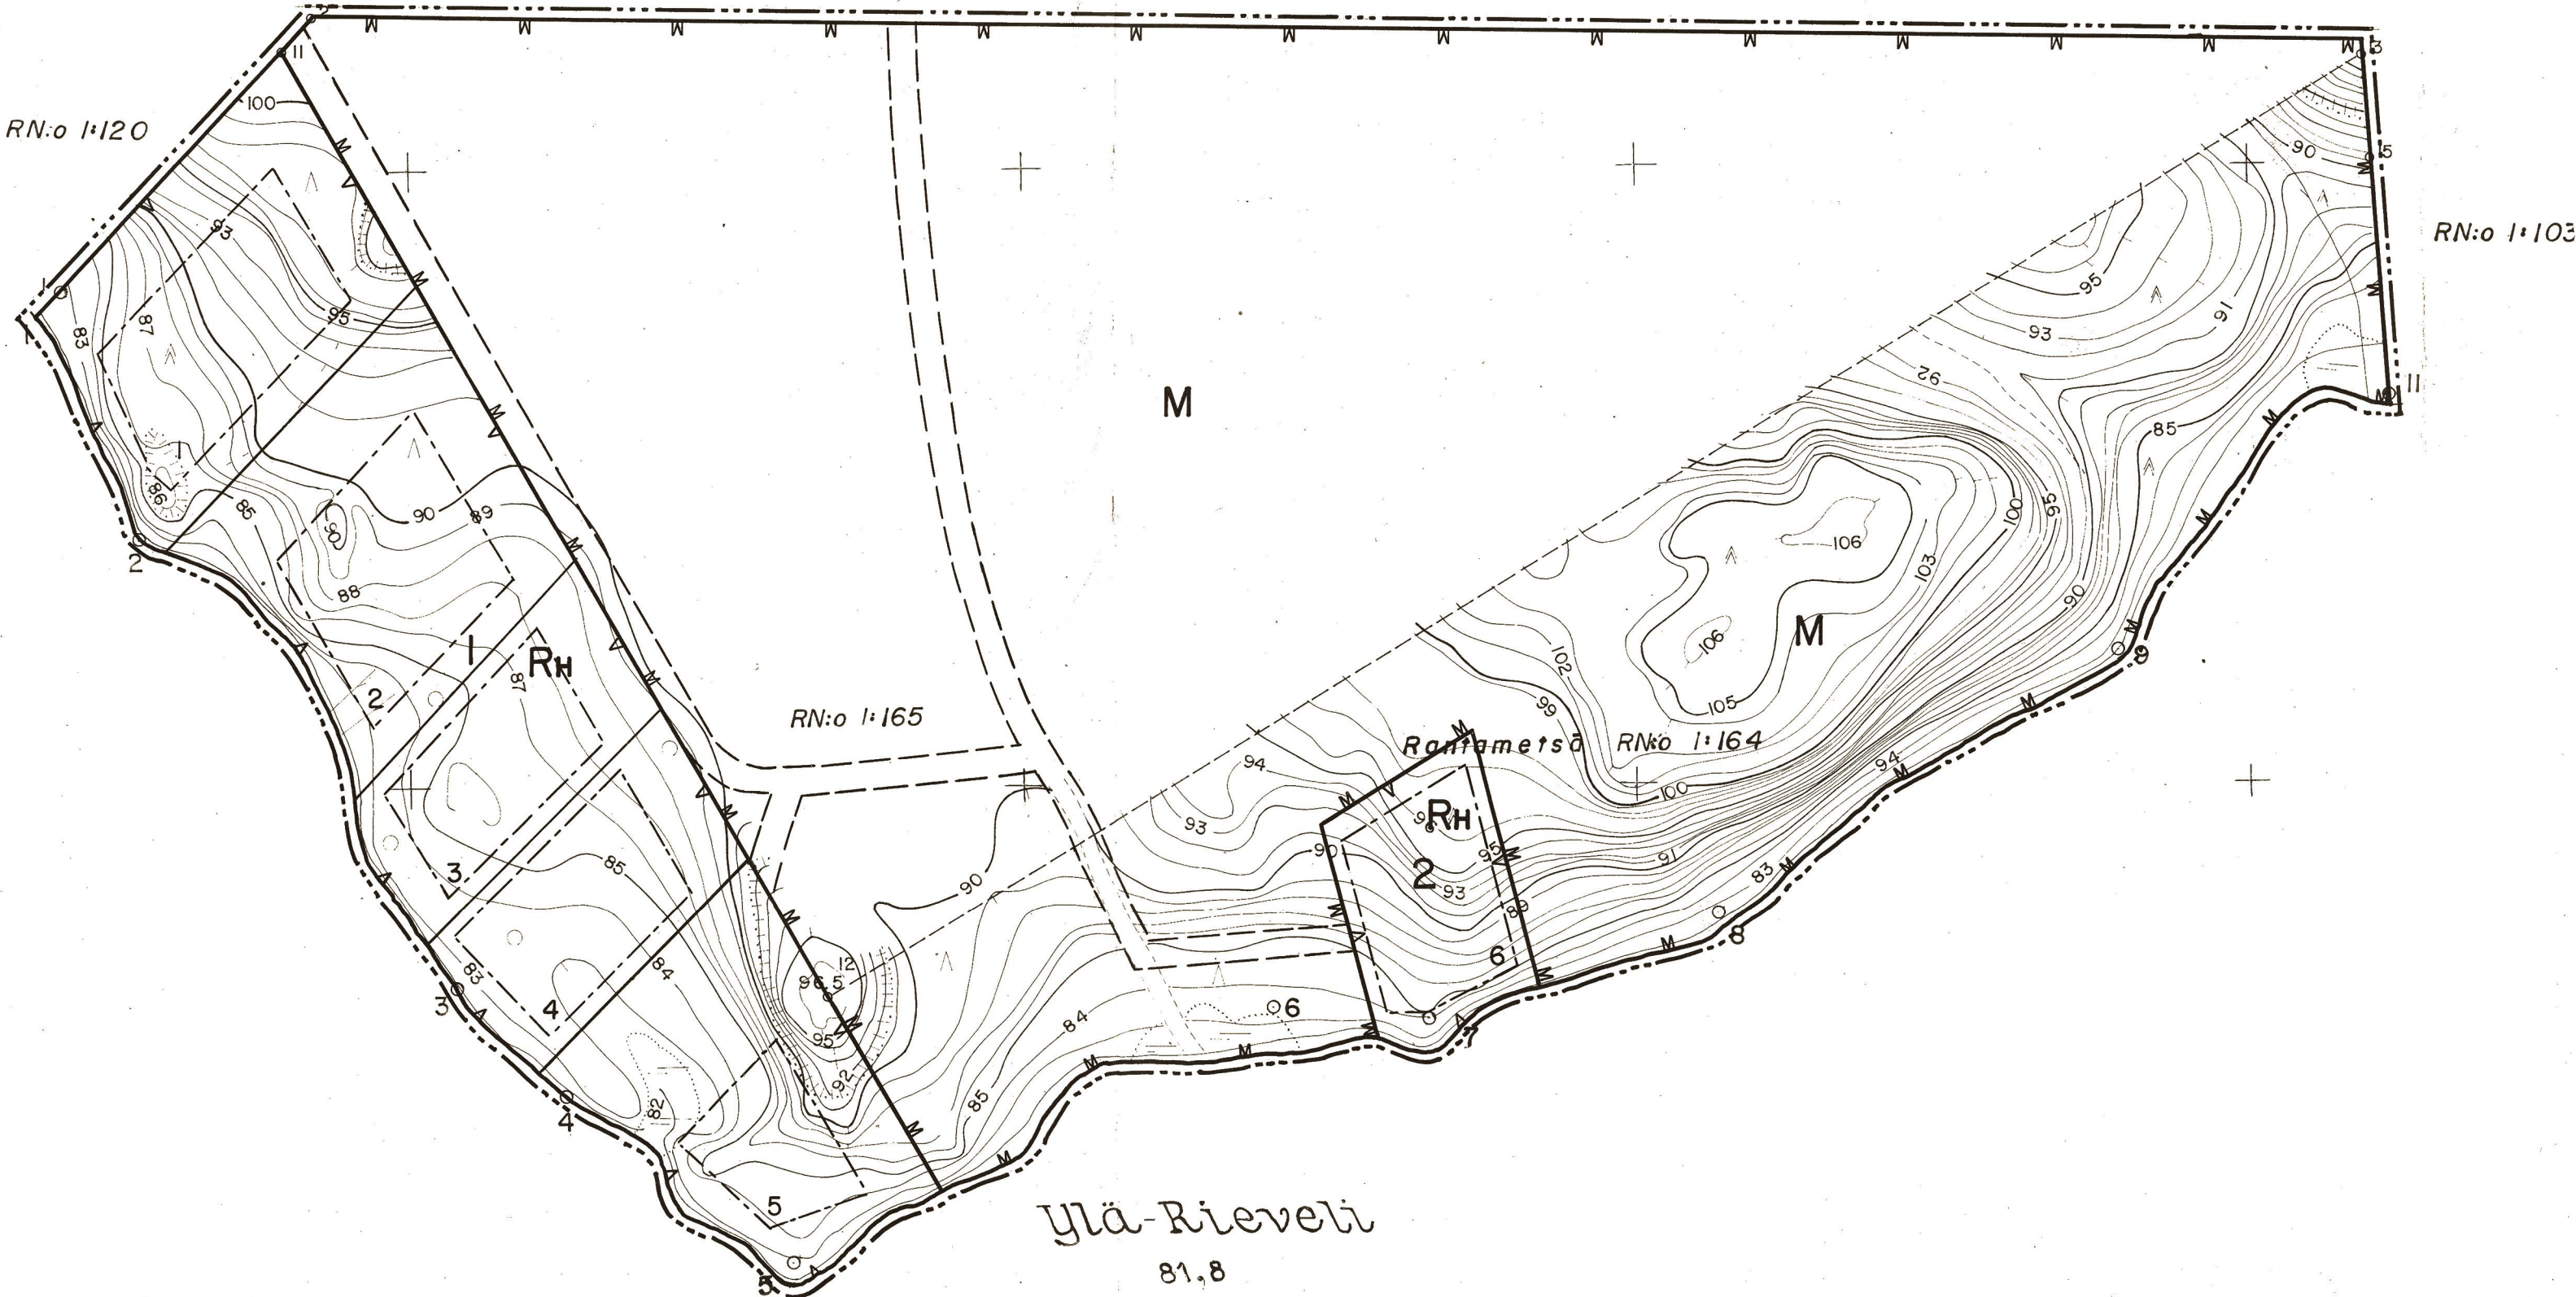

PERTUNMAA, RANTAMETSÄLÄ

N:o 3123 OI 07/67-68

RANTAKAAVOITUKSEN POHJAKARTTA 1:2000	KARTAN LAATINUT ALPO LEINONEN
KUNTA PERTUNMAA	KARTOITUS 1976
KYLA KUHAJÄRVI	KARTOITUSMENETELMÄ MAASTOMITTAUS
TILAT RANTAMETSÄ 1:164	KOORDINAATTIJÄRJESTELMÄ ERILLINEN
METSÄLÄ 1:165	KORKEUSJÄRJESTELMÄ ERILLINEN
LAANI MIKKELIN	KARTTA HYVÄKSYTTY 10-12-1976
	AARNE VERIÖ

