


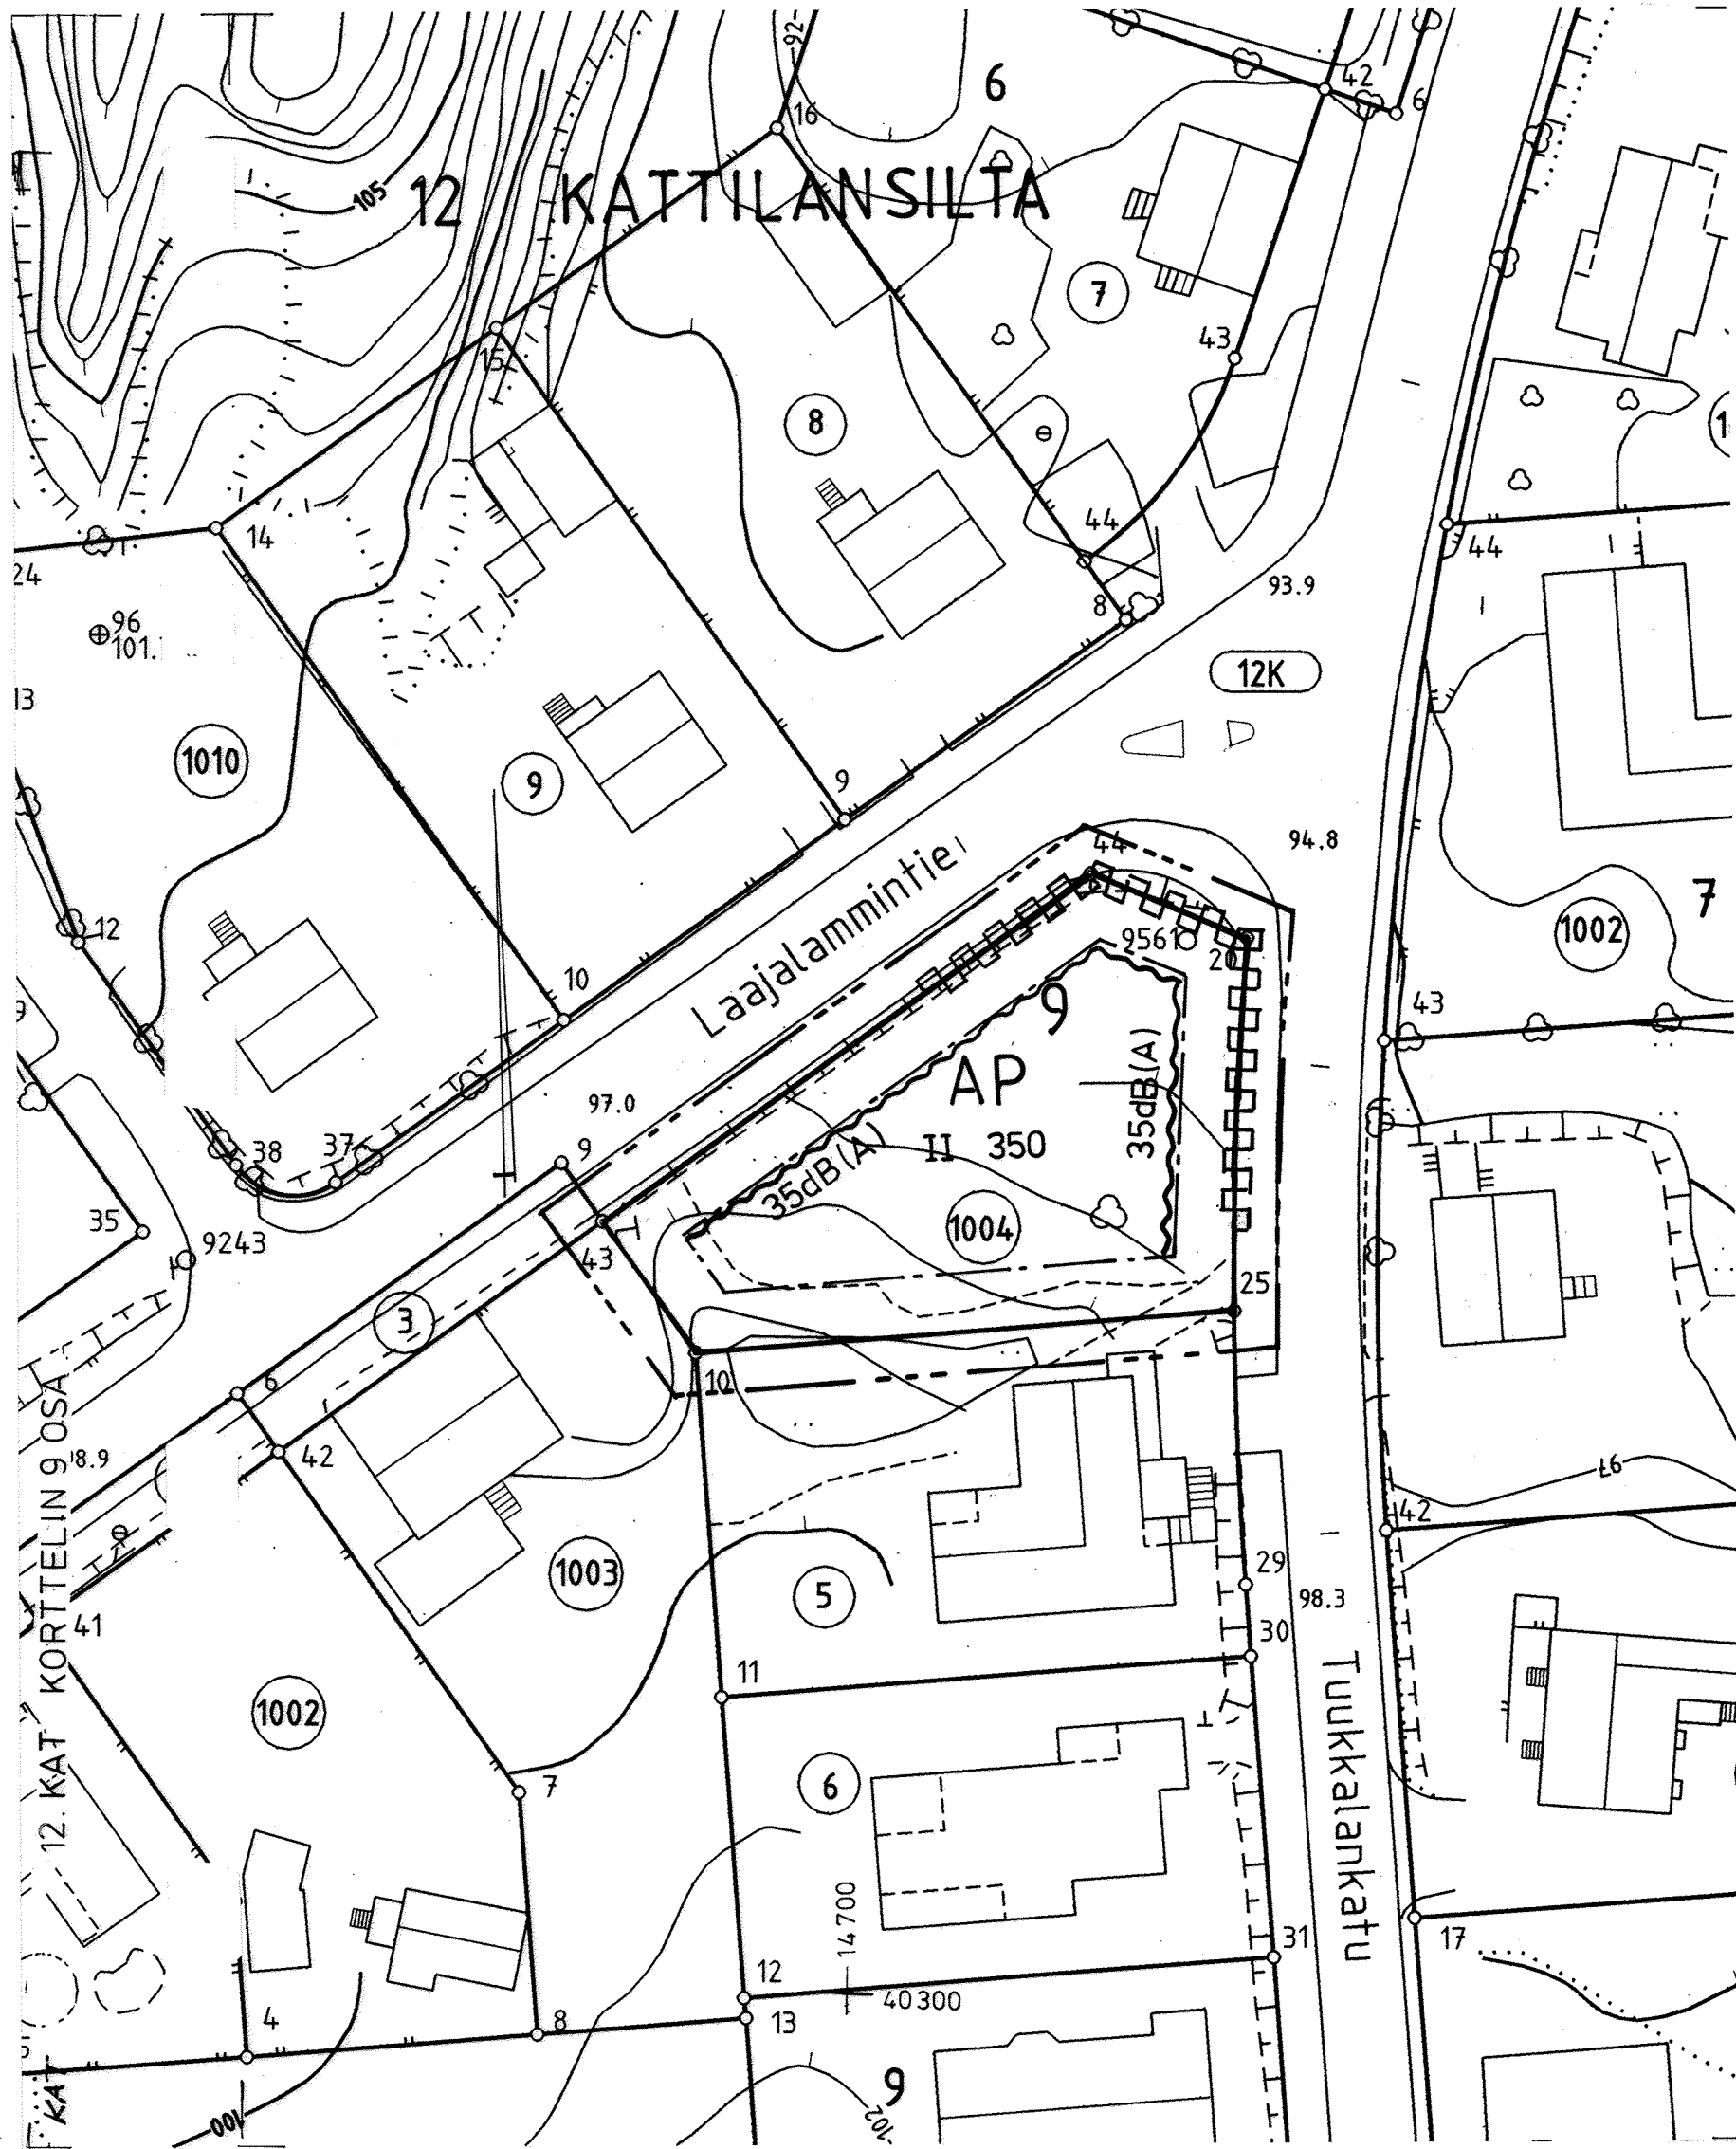

ASEMAKAAVAMERKINNÄT JA -MÄÄRÄYKSET

AP

Asuinpientalojen korttelialue.

---

3 m sen kaava-alueen ulkopuolella oleva viiva, jota vahvistaminen koskee.

---

Korttelin, korttelinosan ja alueen raja.

---

Eri kaavamääräysten alaisten alueenosien välinen raja.

12

Kaupunginosan numero.

KAT

Kaupunginosan nimi.

9

Korttelin numero.

II

Roomalainen numero osoittaa rakennusten, rakennuksen tai sen osan suurimman sallitun kerrosluvun.

350

Rakennusoikeus kerrosalaneliömetreinä.

---

Rakennusala.

---

Katualueen rajan osa, jonka kohdalta ei saa järjestää ajoneuvoliittymää.

35 dB(A)

Merkintä osoittaa rakennusalan sivun, jonka puoleisten rakennuksen ulkoseinien ja ikkunoiden ja muiden rakenteiden äänieristävyyden liikennemelua vastaan on oltava vähintään 35 dB(A).

Autopaikkamääräykset:

Erillispientalot 2 autopaikkaa/huoneisto  
Rivitalot 1,4 autopaikkaa/huoneisto

|   |        |                                                            |        |
|---|--------|------------------------------------------------------------|--------|
| MIKKELI   |        | ASEMAKAAVAN MUUTOS 1:500                                   |        |
| Asemakaavan muutos koskee:<br><br>Mikkelin kaupungin<br>12. kaupunginosan Kattilansillan<br>korttelin 9 osaa. |        |                                                            |        |
| KAAVOITUSALOITE .19<br>KAAVOITUSPÄÄTÖS .19                                                                    |        | NÄHTÄVILLÄ .1998 - .1998                                   |        |
| POHJAKARTTA TÄYTTÄÄ ASETUKSEN<br>N:o 493/24.6.1982 VAATIMUKSET<br>MIKKELI 29.1.1999                           |        | KAUPUNGINVALTUUSTO .19<br>MIKKELI .19<br>KANSLIAPÄÄLLIKKÖ  |        |
| AP. KAUPUNGINGEODEETTI <i>Matti Lehtinen</i><br>MATTI LEHTINEN                                                |        | KAUPUNGINHALLITUS HYVÄKSYNYT                               |        |
| MIKKELIN KAUPUNKI<br>TEKNINEN VIRASTO<br>KAAVOITUS                                                            |        | KAUPUNGINVALTUUSTO HYVÄKSYNYT                              |        |
| LAAT.   | PIIRT. | TARK.                                                      | MUUTOS |
| MIKKELI 29.1.1999                                                                                             |        | LAINVOIMAINEN .19                                          |        |
| KAAVOITUSPÄÄLLIKKÖ <i>Pertti Räsänen</i><br>PERTTI RÄSÄNEN                                                    |        | PIIRRETTY<br>AJANTASAKARTALLE .19<br>HAKEMISTOKARTALLE .19 |        |
|   |        | NUMERO<br>LIITE 3-1                                        |        |