


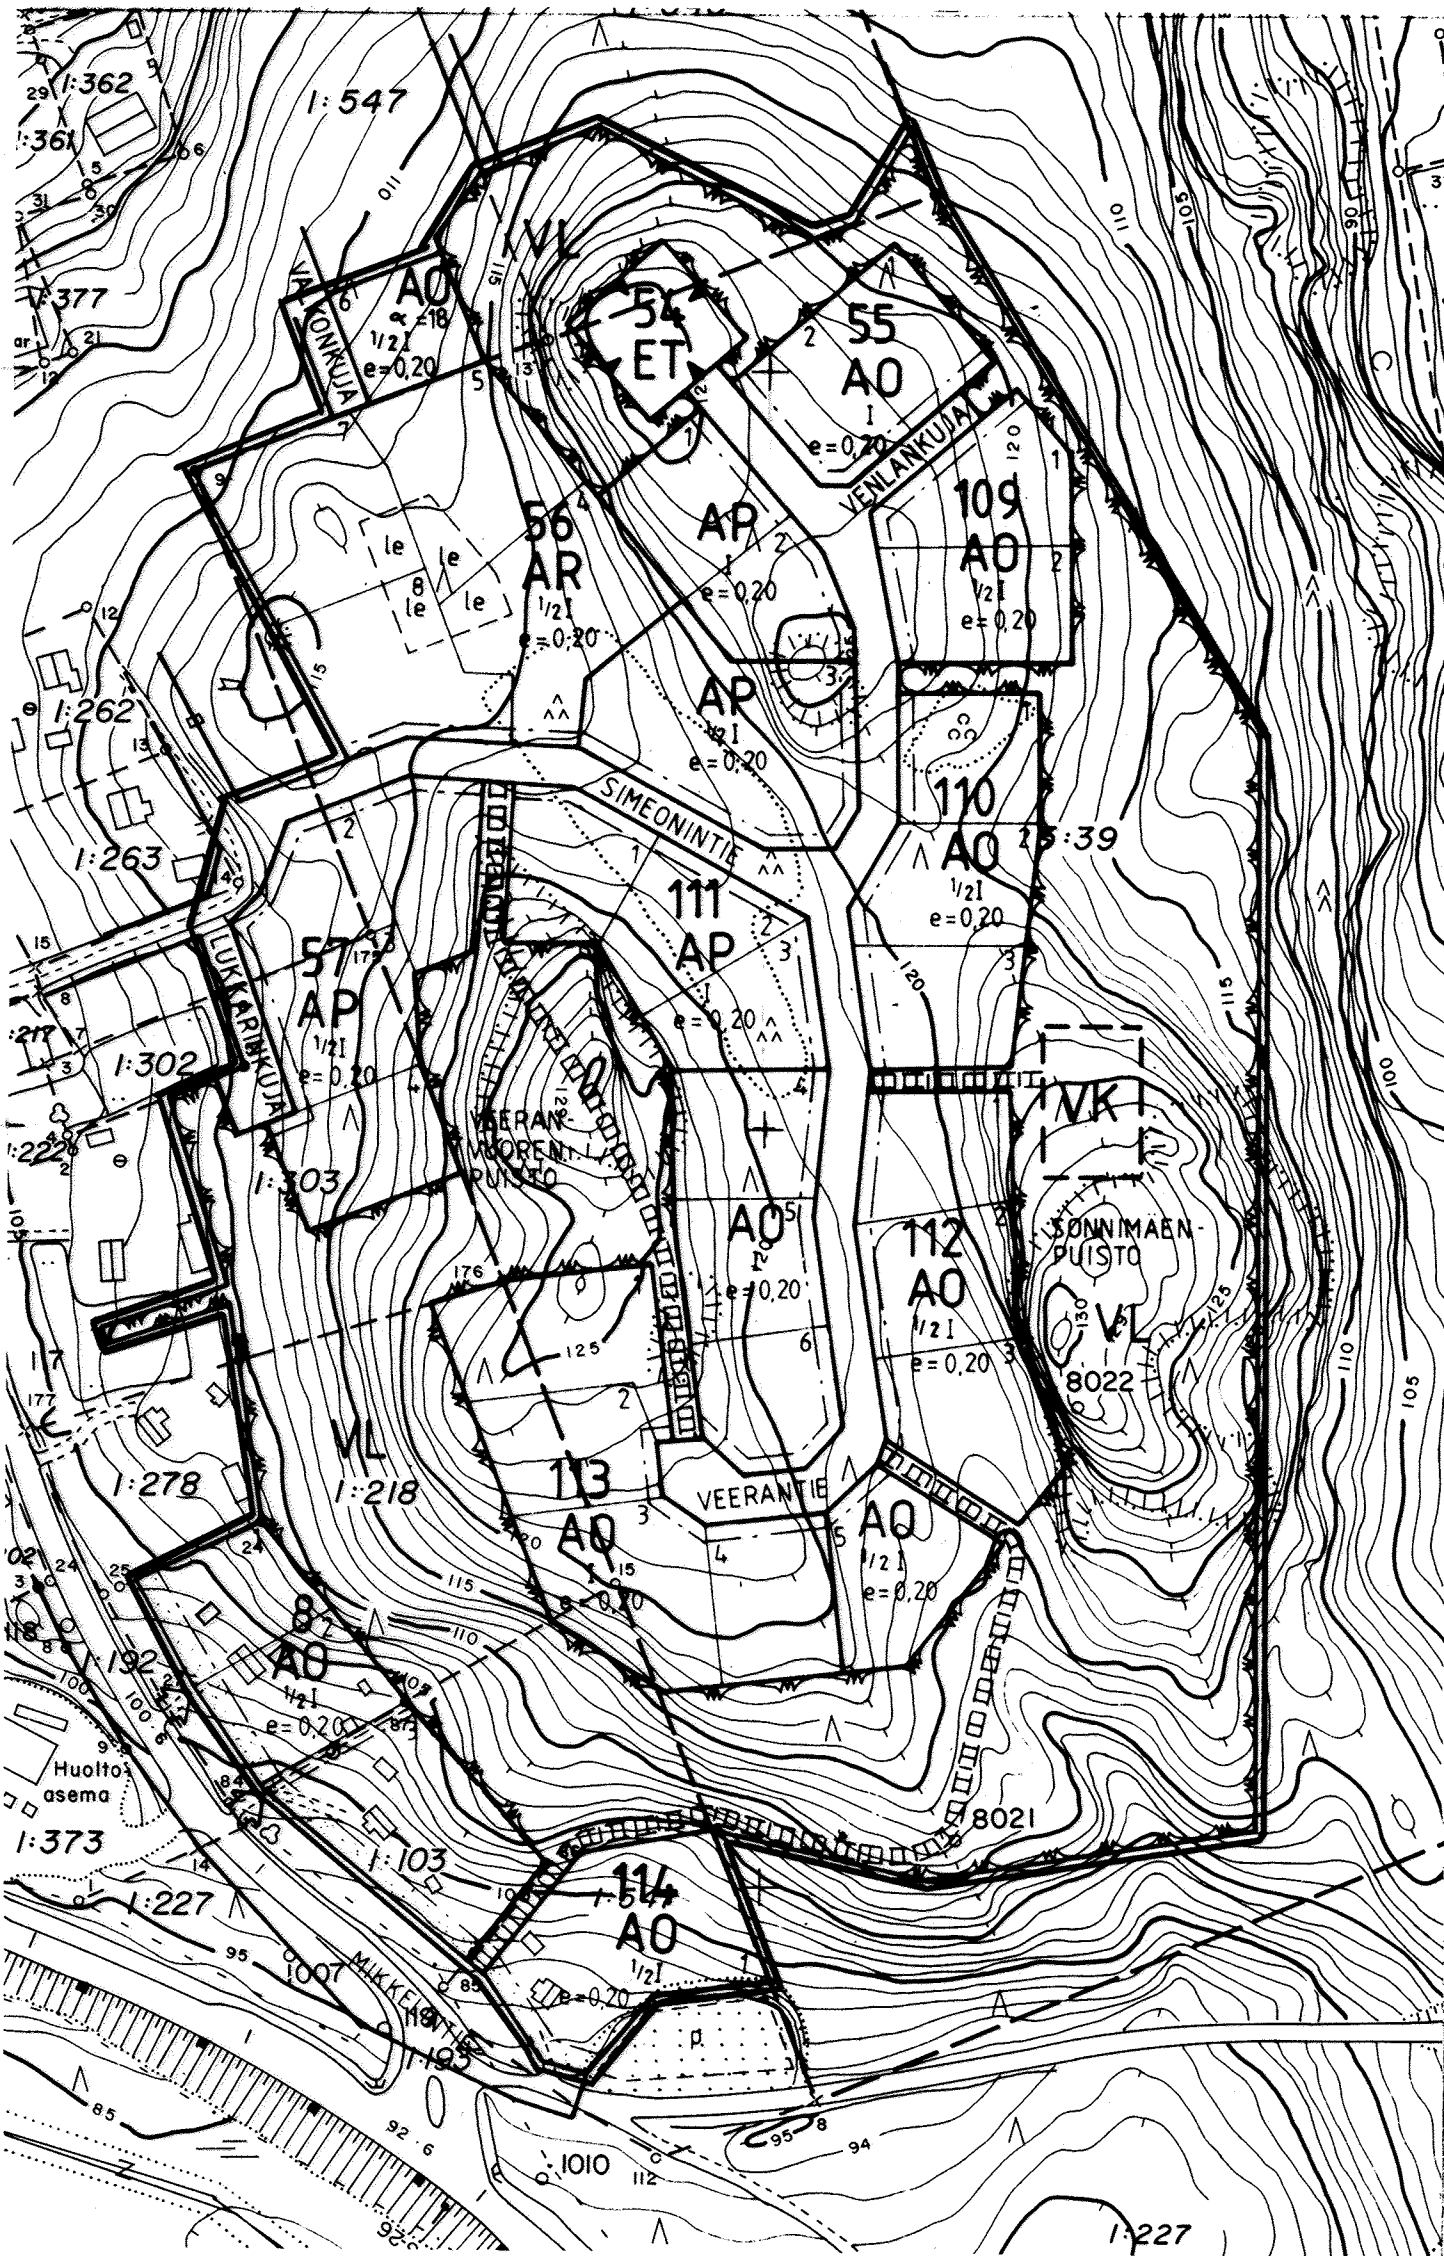

AP

AR

AO

VL

VK

ET

3 M SEN KAAVA-ALUEEN ULKOPUOLELLA OLEVA VIIVA, JOTA VAHVISTAMINEN KOSKEE.

KORTTELIN, KORTTELINOSAN JA ALUEEN RAJA.

ERI KAAVAMÄÄRÄYSTEN ALAISTEN ALUEENOSIEN VÄLINEN RAJA.

OHJEELLINEN ERI KAAVAMÄÄRÄYSTEN ALAISTEN ALUEENOSIEN VÄLINEN RAJA.

OHJEELLINEN RAKENNUSPAIKAN RAJA.

55

2

VEERANTIE

I

1/2 I

e = 0,20

 $\alpha = 18^\circ$

RAKENNUSALA.

MERKINTÖJEN SELITYKSET JA RAKENNUSKAAVAMÄÄRÄYKSET:

ASUINPIENTALOJEN KORTTELIALUE.

RIVITALOJEN JA MUIDEN KYTKETTYJEN ASUINRAKENNUSTEN KORTTELIALUE.

ERILLISPIENTALOJEN KORTTELIALUE.

LÄHIVIRKISTYSALUE.

LEIKKIKENTTÄ.

YHDYSKUNTAOTEKNISTÄ HUOLTOA PALVELEVIERAKENNUSTEN JA LAITOSTEN ALUE.

3 M SEN KAAVA-ALUEEN ULKOPUOLELLA OLEVA VIIVA, JOTA VAHVISTAMINEN KOSKEE.

KORTTELIN, KORTTELINOSAN JA ALUEEN RAJA.

ERI KAAVAMÄÄRÄYSTEN ALAISTEN ALUEENOSIEN VÄLINEN RAJA.

OHJEELLINEN ERI KAAVAMÄÄRÄYSTEN ALAISTEN ALUEENOSIEN VÄLINEN RAJA.

OHJEELLINEN RAKENNUSPAIKAN RAJA.

KORTTELIN NUMERO.

RAKENNUSPAIKAN NUMERO.

RAKENNUSKAAVATIE TAI PUISTON NIMI.

ROOMALAINEN NUMERO OSOITTA RAKENNUSTEN, RAKENNUKSEN TAI SEN OSAN SUURIMMAN SALLITUN KERROSLUVUN.

MURTOLUKU ROOMALAISEN NUMERON EDESSÄ OSOITTA, KUINKA SUUREN OSAN RAKENNUKSEN SUURIMMAN KERROKSEN ALASTA SAA KAAVASSA LUKUMÄÄRÄLTÄÄN MAINITTUJEN KERROSTEN ALAPUOLELLA OLEVASTA TILASTA KERROSLUVUN ESENTÄMÄTTÄ KÄYTTÄÄ KERROSALAAN LASKETTAVAKSI TILAKSI.

TEHOKKUUSLUKU ELI KERROSLAN SUHDE RAKENNUSPAIKAN PINTA-ALAAN.

KATTOKALTEVUUS.

RAKENNUSALA.

ANTTOLA VEERANVUORI

RAKENNUSKAAVAN MUUTOS JA RAKENNUSKAAVA

RAKENNUSKAAVAN MUUTOS KOSKEE KORTTELEITA 54, 55 JA 57 SEKÄ NIIHIN LIITTYVIÄ RAKENNUSKAAVATIE-, LÄHIVIRKISTYS- JA MAA- JA METSÄTALOUS-ALUEITA.

RAKENNUSKAAVA KOSKEE OSAA ANTOLAN KUNNAN KÄÄRIÄLÄN KYLÄN TILASTA RN:O 5:49 JA ANTOLAN KYLÄN TILASTA RN:O 1:686.

RAKENNUSKAAVAN MUUTOKSELLA JA RAKENNUSKAAVALLA MUODOSTUVAT KORTTELIT 8 (OSA), 54, 55, 56 (OSA), 57 JA 109 - 114 SEKÄ NIIHIN LIITTYVÄT RAKENNUSKAAVATIE- JA LÄHIVIRKISTYSALUEET.

le

LEIKKI- JA OLESKELUALUEEKSI VARATTU ALUEEN OSA.

ISTUTETTAVA ALUEEN OSA.

RAKENNUSKAAVATIE.

OHJEELLINEN YLEISELLE JALANKULULLE VARATTU ALUEEN OSA.

RAKENTAMATTA JÄÄVÄT RAKENNUSPAIKAN OSAT, JOITA EI KÄYTETÄ AJOTEINÄ EIKÄ PYSÄKÖINTIIN, ON ISTUTETTAVA JA HOIDETTAVA.

JOS RAKENNUS SIJOITETAAN 4 M LÄHEMMÄKSI RAKENNUSPAIKKOJEN VÄLISTÄ RAJAA, EI RAKENNUKSEN TÄLLÄ SIVULLA SAA OLLA LÄPINÄKYVIÄ OSIA ALLE 180 CM KORKEUDELLA LATTIAN TASOSTA.

KUOPIOSSA MAALISKUUN 19. PÄIVÄNÄ 1987.

SUUNNITTELUKESKUS OY
KUOPION ALUETOIMISTOHannu Koskinen
HANNU KOSKINEN
DIPL.INS.Olli Kinnunen
OLLI KINNUNEN
DIPL.INS.KUNNANVALTUUSTO ON KOKOUKSESSAAN . . . 198
KOHDALLA HYVÄKSYNYT TÄMÄN RAKENNUSKAAVAN.

§:N

ANTTOLASSA . . . 198

KUNNANSIHTTEERI