


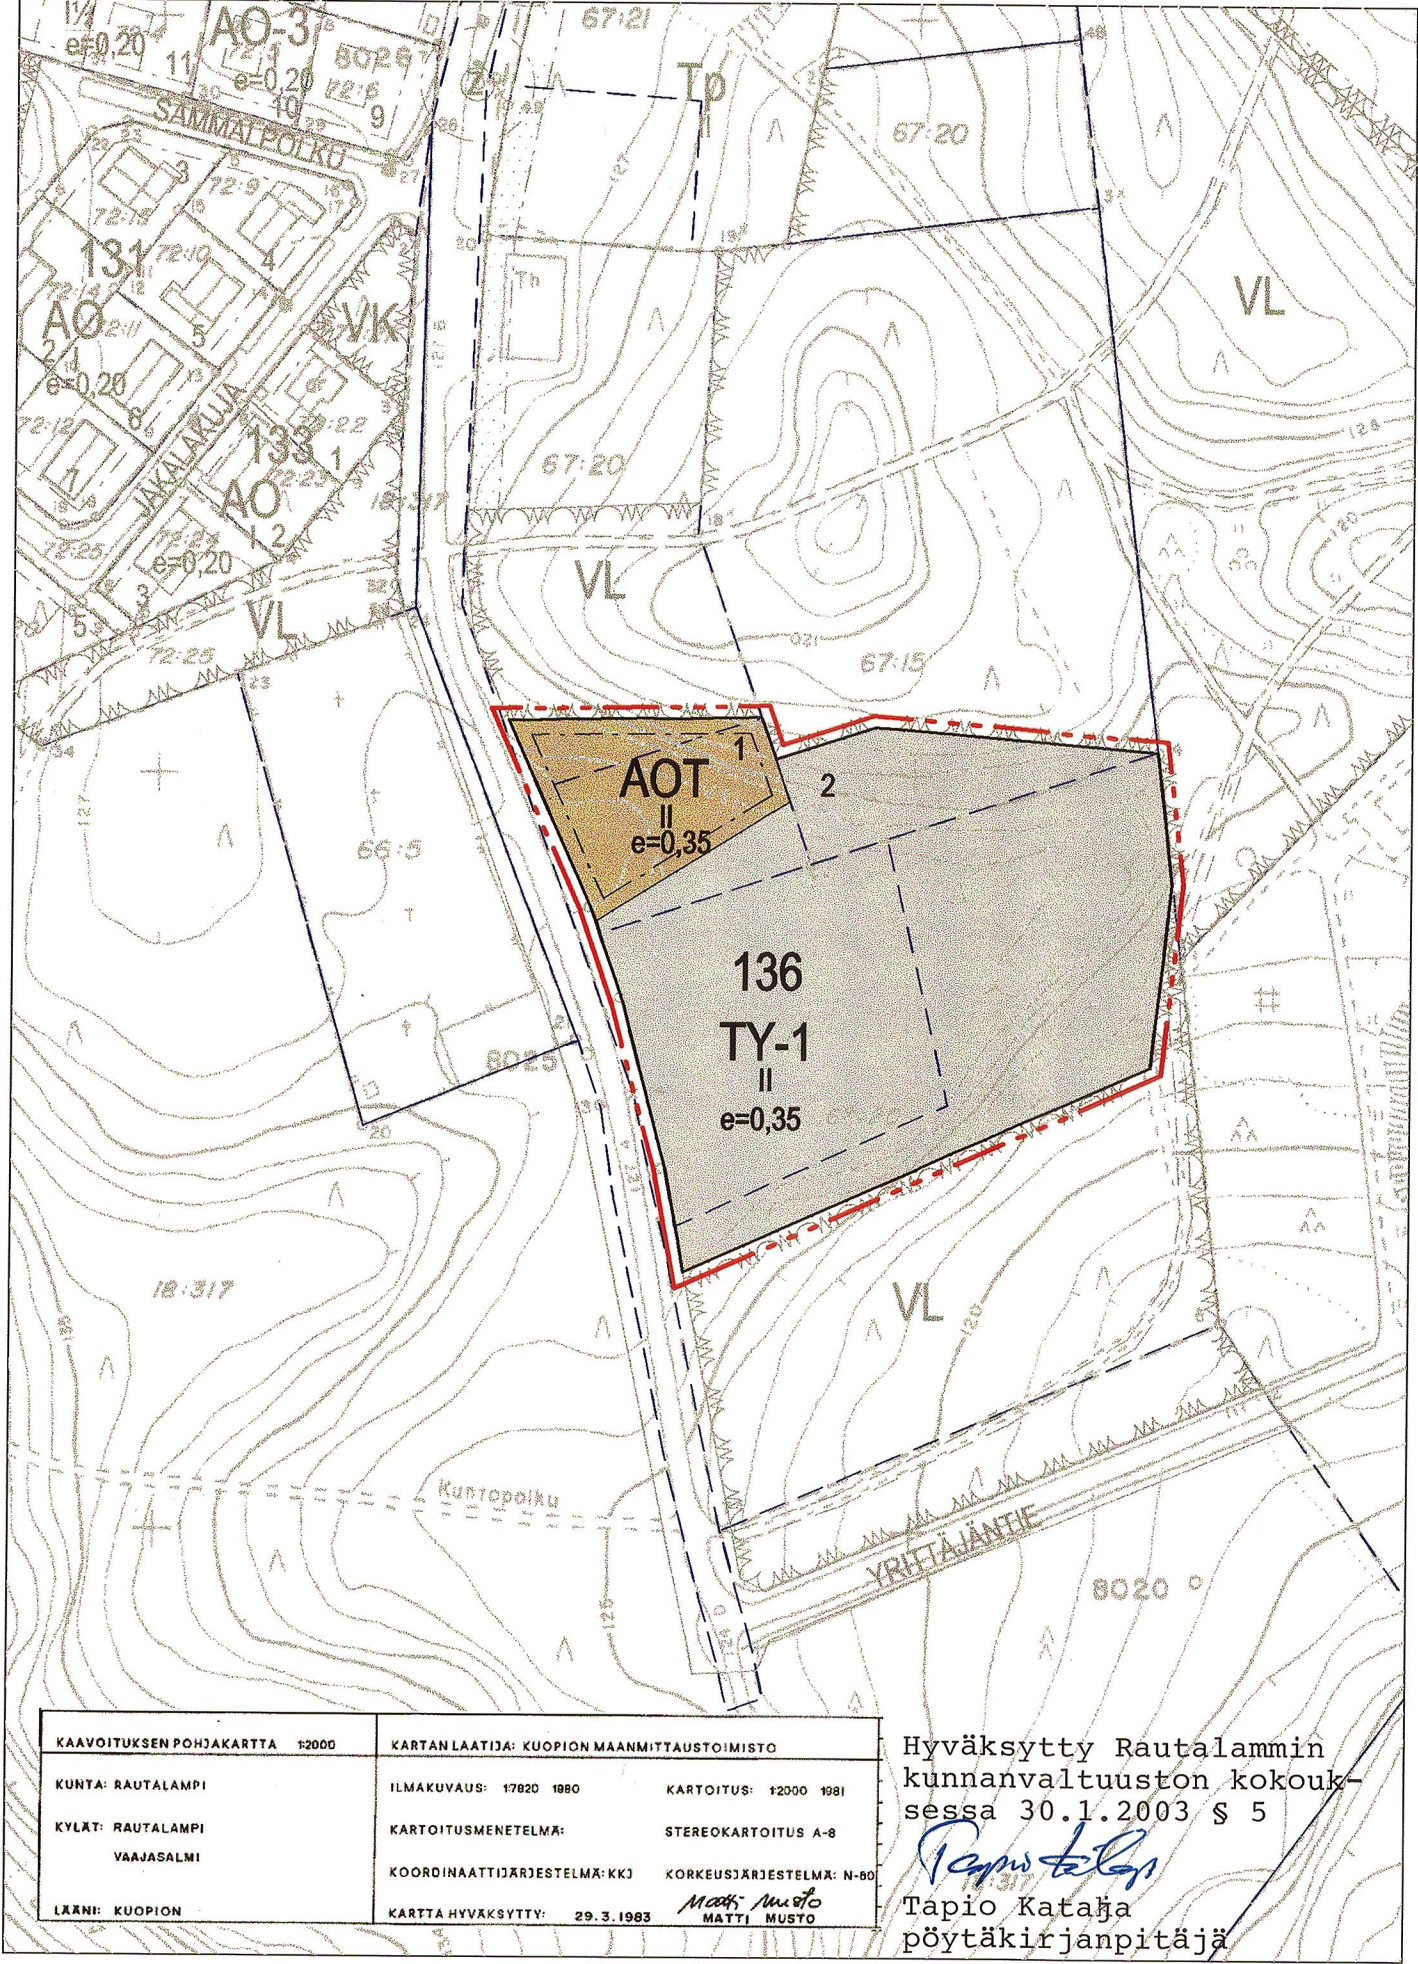

SUUNNITTELUKESKUS OY
Kuopion toimisto

ASEMAKAAVA 1:2000
1.11.2002 VWr

RAUTALAMMIN KUNTA

KORTTELIN 136 ASEMAKAAVAN MUUTOS 1:2 000

Asemakaavan muutos koskee Rautalammin kunnan Latsinmäen korttelia 136 ja viereistä VL-aluetta.

Asemakaavan muutoksella muodostuu kortteli 136.

MERKINNÄT JA ASEMAKAAVAMÄÄRÄYKSET:

- AOT** Erillispientalojen sekä pienteollisuusrakennusten korttelialue.
- TY-1** Teollisuusrakennusten korttelialue, jolla ympäristö asettaa toiminnan laadulle erityisiä vaatimuksia. Alueelle saa sijoittaa myös myymälätiloja.
- 3 m sen kaava-alueen ulkopuolella oleva viiva, jota vahvistaminen koskee.
- Eri kaavamääräysten alaisten alueenosien välinen raja.
- Ohjeellinen alueen tai osa-alueen raja.
- 136** Korttelin numero.
- 2** Rakennuspaikan numero
- KATU** Kadun nimi
- e=0.35** Tehokkuusluku eli kerrosalan suhde tontin/rakennuspaikan pinta-alaan.
- II** Roomalainen numero osoittaa rakennusten, rakennuksen tai sen osan suurimman sallitun kerrosluvun.
- Rakennusala.

Kuopiossa 1.11.2002

SUUNNITTELUKESKUS OY
Kuopion toimisto

Timo Leskinen
Timo Leskinen
Dipl.ins.

Virve Wright
Virve Wright
Arkkitehti

Kunnanvaltuusto on kokouksessaan 30.1.2003 5 §:n kohdalla hyväksynyt tämän asemakaavan.

Rautalamilla 24.2003
Tapio Kataja
Tapio Kataja
pöytäkirjanpitäjä

Rautalampi korttelin 136, asemakaavan muutos	Nahtavilla 7.5. - 6.6.2002 (luonnos) Valtuusto 10.9.-10.10.2002 (ehdotus) 30.1.2003 § 5
SUUNNITTELUKESKUS OY Kuopion toimisto	Piir.numero Mittakaava 1:2000
Piirt. Suunn. Hyv.	Päiväys 1.11.2002 VWr/TiL Timo Leskinen
KMS -	