


NIINISAAREN RANTAKAAVA

NIINISAAREN tilalla RN:o 1732 HARTOLAN kylässä PERTUNMAAN

kunnassa MIKKELIN lääninä.

MITTAKAAVA 1:2000

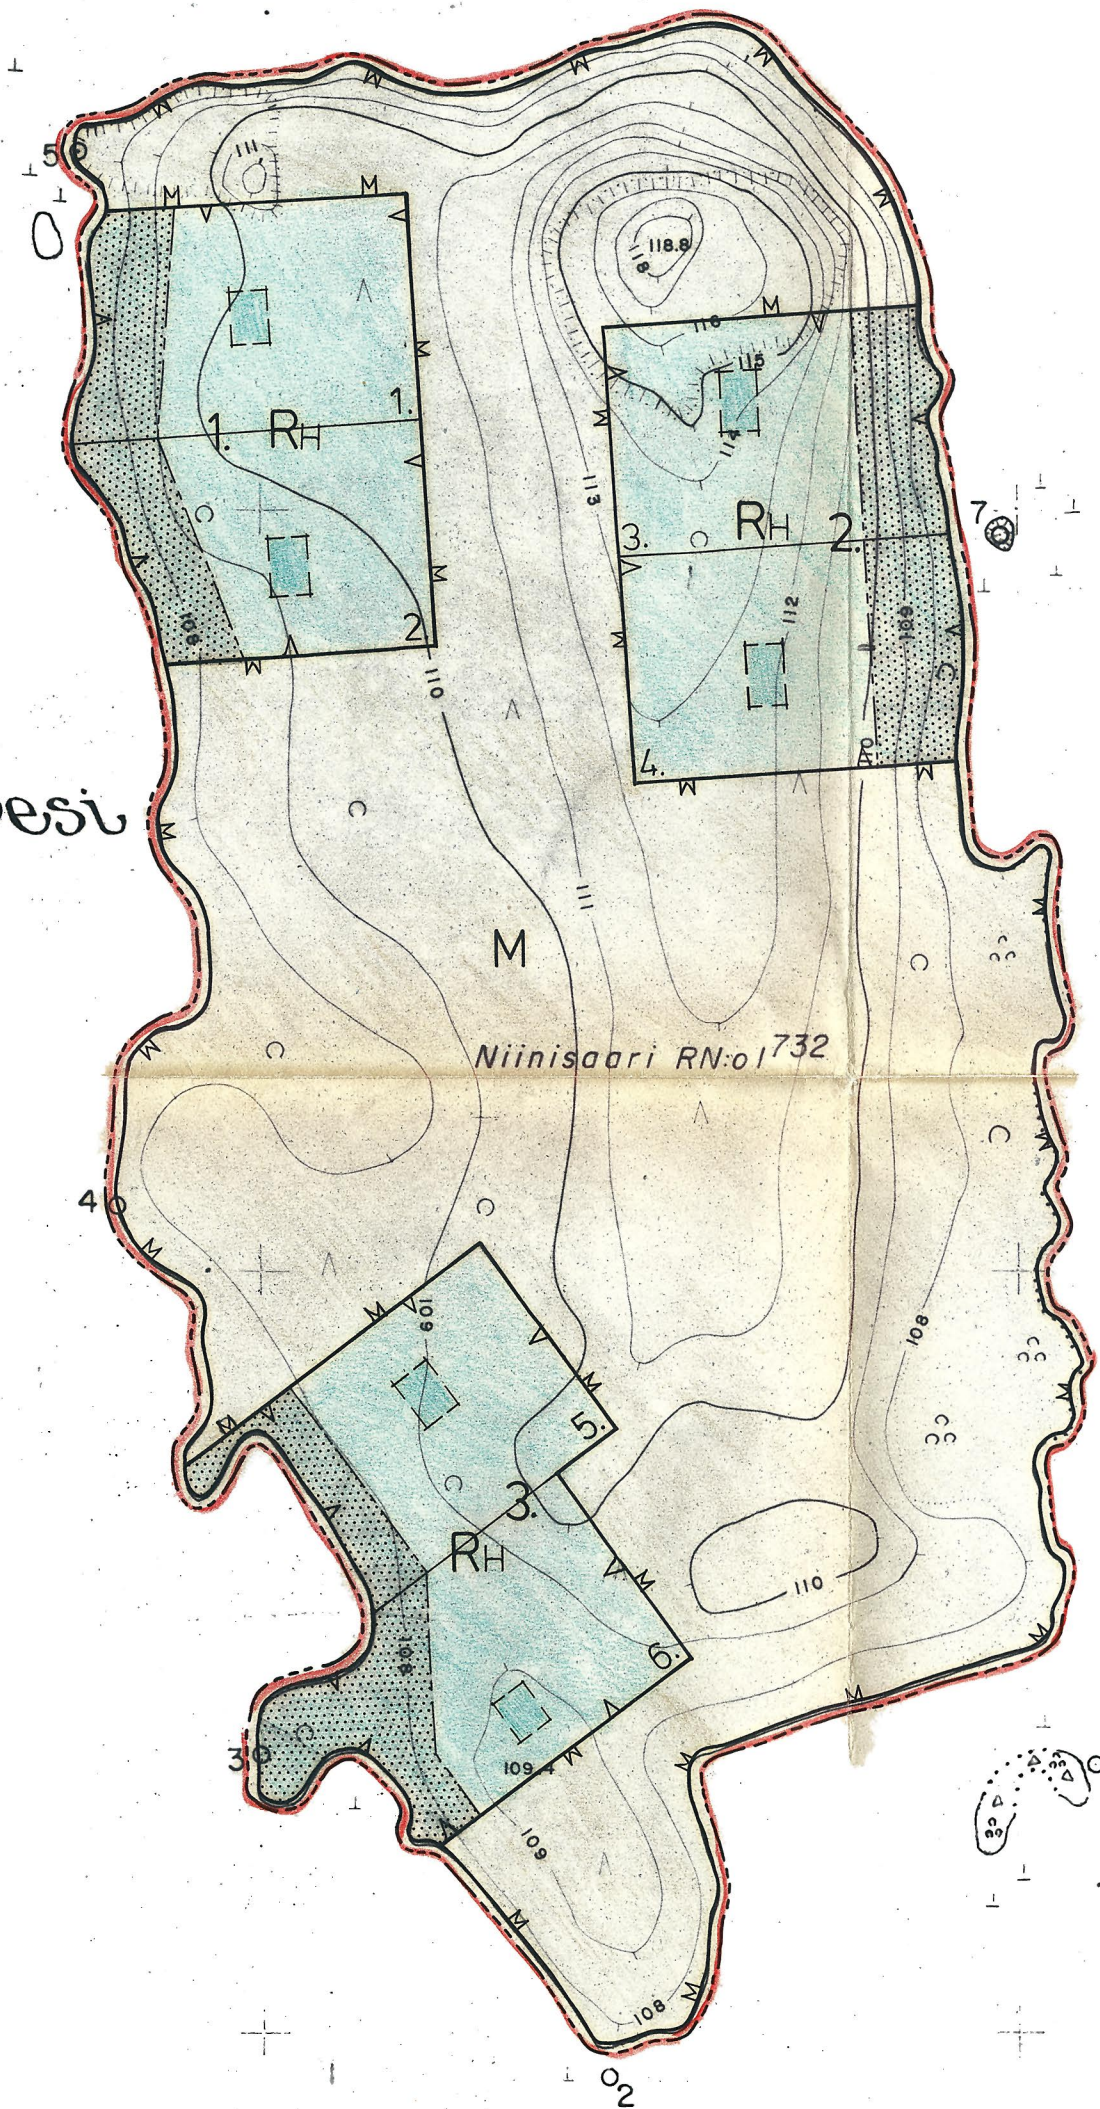

MERKINTÖJEN SELITYKSET JA RANTAKAAVAMÄÄRÄYKSET

- 3 m sen kaava-alueen ulkopuolella oleva viiva, jota vahvistaminen koskee
- Eri kaavamääräysten alaisten alueen osien välinen raja
- Alueen raja
- Ohjeellinen rakennuspaikan raja
- 2. Alueen numero
- 2. Rakennuspaikan numero
- Ohjeellinen rakennusala
- Rakentamatta säilytettävä rakennuspaikan osa
- Loma-asuntoalue, jonka saa jakaa rantakaavan mukaisiin rakennuspaikkoihin, myös tarvittaessa poiketen ohjeellisista rakennuspaikkojen rajoista kuitenkin enintään 10 m. Rakennuspaikkojen rannanpuoleisen leveyden tulee olla vähintään 40 m.
- Kullekin rakennuspaikalle saa rakentaa yhden yksinomaan lomakäyttöön tarkoitetun asuinrakennuksen, jonka kerrosala on korkeintaan 70 m². Tämän lisäksi saa kullekin rakennuspaikalle rakentaa talousrakennuksia (kuten saunan), joiden rakennusten yhteenlaskettu kerrosala ei saa ylittää 30 m².
- Maatalousalue

Rakennukset tulee sijoittaa siten, ettei huomattavia maan- ja kiviensiirtotöitä jouduta suorittamaan. Muutoinkaan eivät rakennukset saa materiaalisia, värinsä, muotonsa, korkeusasemansa ja maastoon sijoituksensa puolesta tarpeettomasti rikkoa luonnonrantoja.

Lahdessa lokakuun 6 päivänä 1977

Dipl.ins. *Leo Barman*
Leo Barman

Todistetaan, että tämä rantakaavakartta on Pertunmaan kunnanvaltuuston 30.05.1978 (§ 72) päätöksen mukainen

PERTUNMAAN KUNNANHALLITUS
Leo Hirvonen kunnanjohtaja
Juha Ainasoja kunnansihtööri

Tämä kartta liittyy lääninhallituksen tänään antamaan päätökseen N:o 1594
Todistaa Mikkeliissä lääninhallituksessa
elo kuun 31 päivänä 1978

Kaavoitus ja rakennus-
toimen tarkastaja
Liisa Oksanen

PERTUNMAA, NIINISAARI

3123 03 22/69

Lunastus: 22,00 mk

Tilaus N:o 1816/77

Leo Barman

RANTAKAAVOITUKSEN POHJAKARTTA 1:2000		KARTAN LAATIJAN ALPO LEINONEN	
KUNTA	PERTUNMAA	KARTOITUS	1975
KYLÄ	HARTOLA	KARTOITUSMENETELMÄ	MAASTOMITTAUS
TILA	NIINISAARI RN:o 1732	KOORDINAATTIJÄRJESTELMÄ	LIKIMAIN VALTION
LÄÄNI	MIKKELIN	KORKEUSJÄRJESTELMÄ	LIKIMAIN VALTION
		KARTTA HYVÄKSYTTY	06-06-1975
		<i>Arne Verio</i> AARNE VERIO	

