


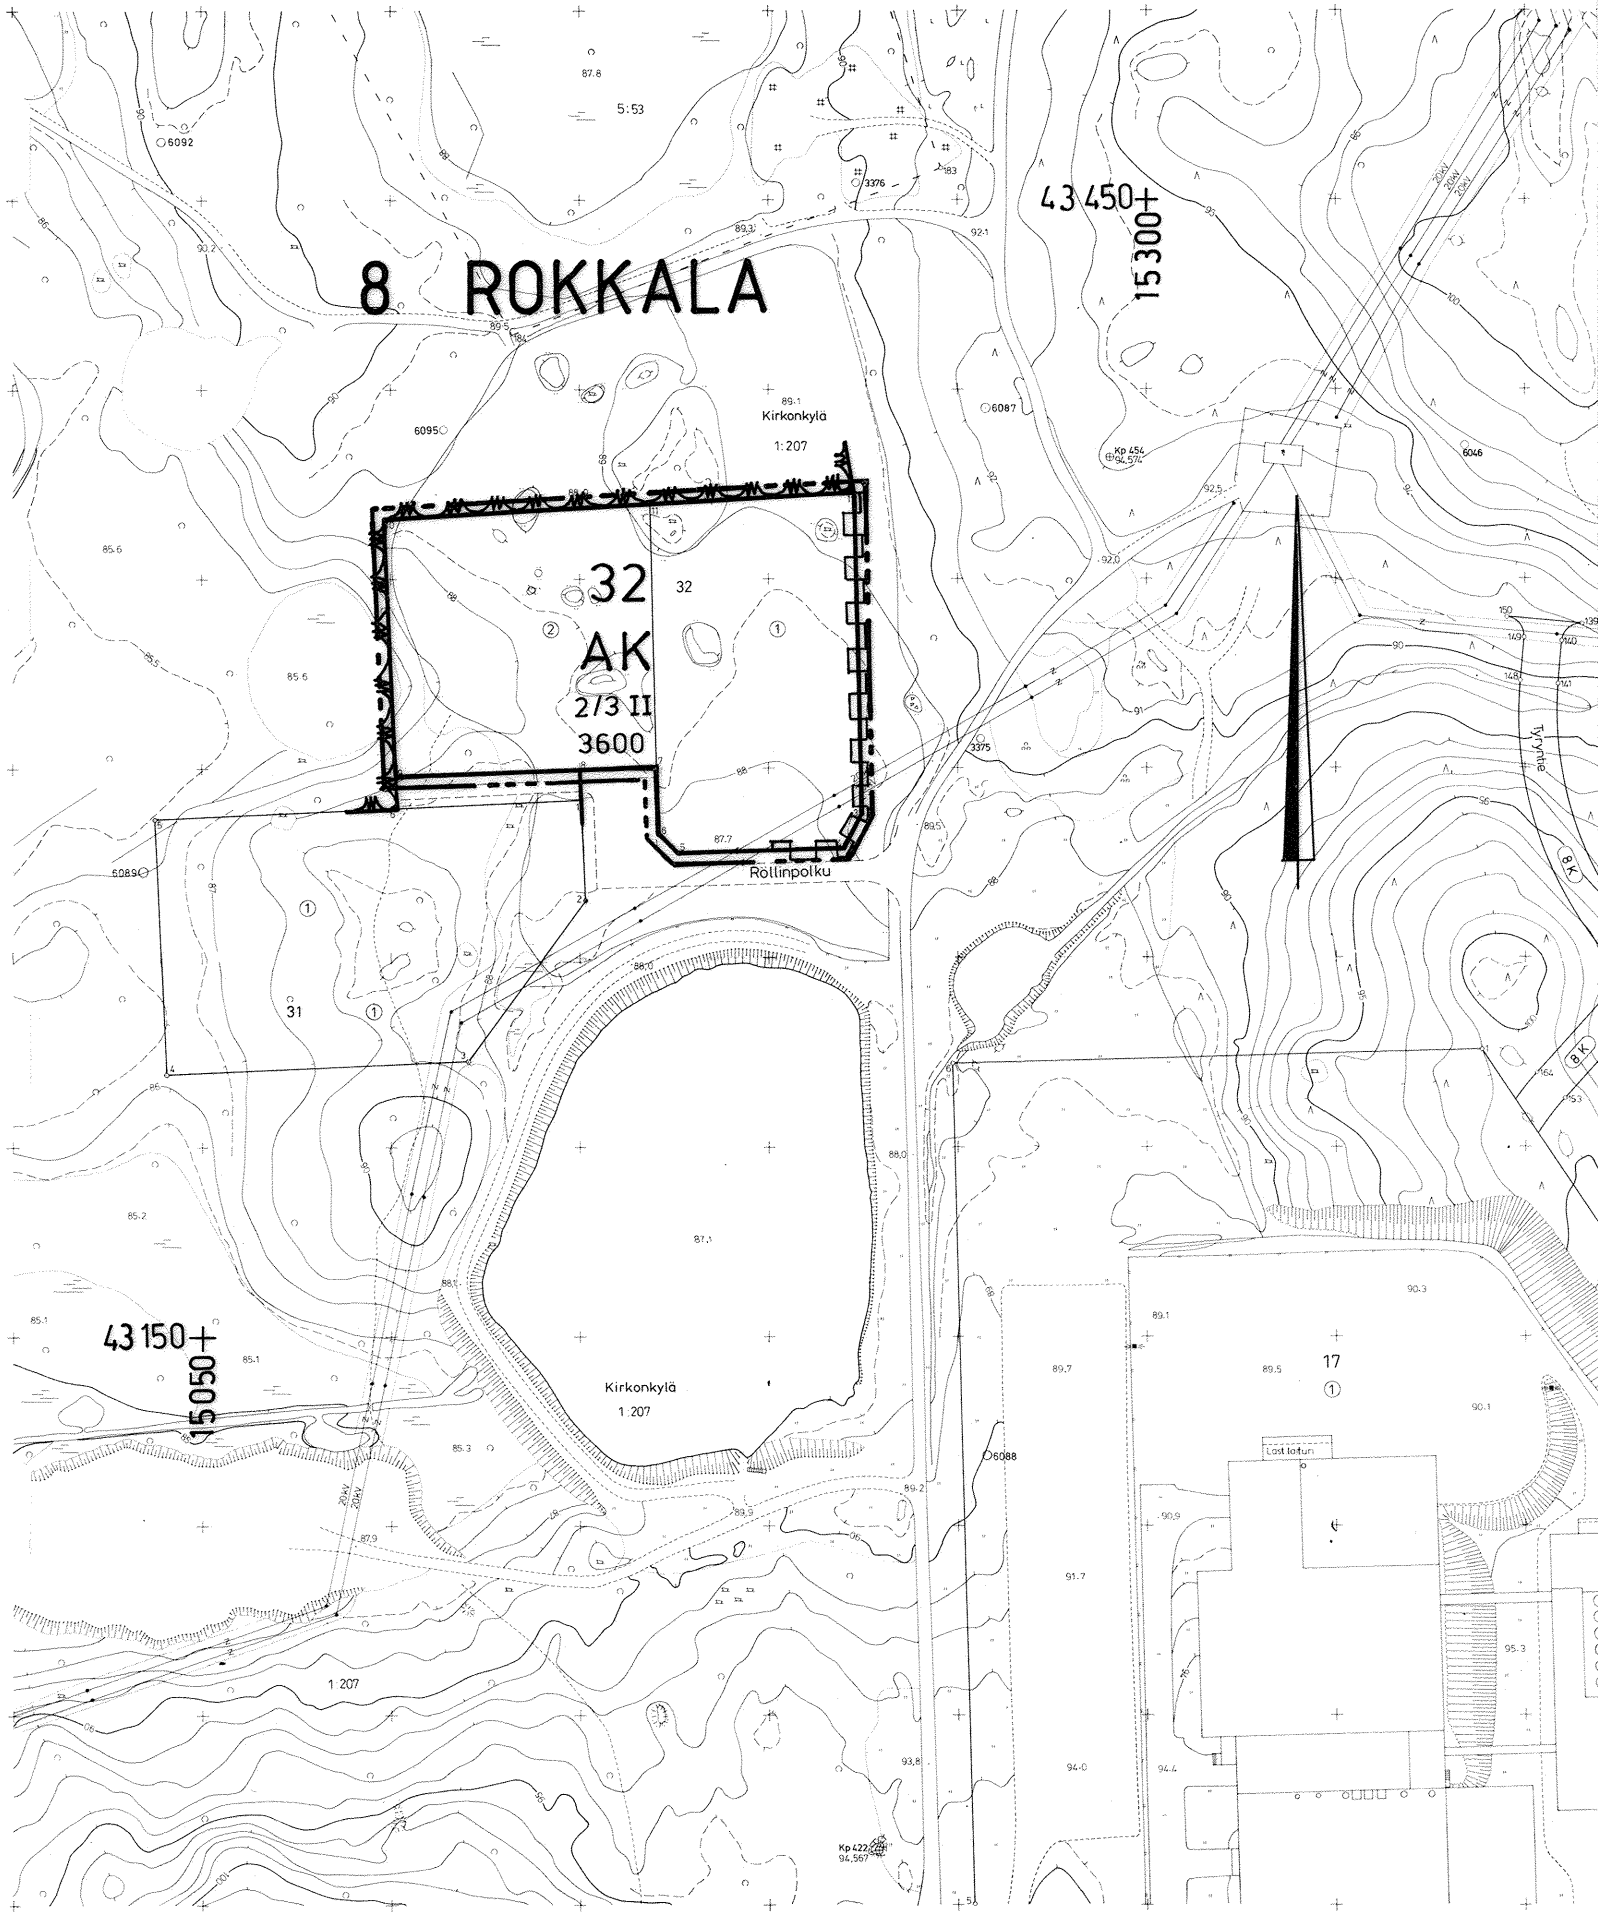

Asemakaavamerkinnot ja -määräykset:

- AK

Asuinkerrostalojen korttelialue.
- Viiva, joka on 3 m sen kaava-alueen ulkopuolella, jota vahvistaminen koskee.
- 8

Kaupunginosan numero.
- ROKKA

Kaupunginosan nimi.
- 32

Korttelin numero.
- 3600

Rakennusoikeus kerrosalaneliömetreinä.
- 2/3 II

Murtoluku roomalaisen numeron edessä osoittaa, kuinka suuren osan rakennuksen suurimman kerroksen alasta saa kaavassa lukumäärältään mainittujen kerrosten alapuolella olevasta tilasta käyttää kerrosalaan laskettavaksi tilaksi.
- |||||

Katualueen rajan osa, jonka kohdalta ei saa järjestää ajoneuvoliittymää.

Rakennusten etäisyyden naapuritontin rajasta on oltava vähintään 5 metriä. Rakennuksiin ei saa sijoittaa kokonaan tai pääosin maanpäällistä kellarikerrosta. Rakennuksen ullakkokerrokseen saa tontille sallitun kerrosalan lisäksi sisustaa yhteensä 100 m² asukkaiden käyttöön tarkoitettuja saunatiloja, askartelutiloja yms.

Autopaikkavaatimus: 1,2 autopaikkaa / huoneisto.

MIKKELI			ASEMAKAAVA / ASEMAKAAVAN MUUTOS		1:2000
Asemakaavan muutos koskee: 8. kaupunginosan (Rokkala) korttelia 32.					
KAAVOITUSALOITE			. .19		
KAAVOITUSPÄÄTÖS			. .19		
POHJAKARTTA TÄYTTÄÄ ASETUKSEN N:0 493/24.6.1982 VAATIMUKSET MIKKELI 11.10.1990 AP. KAUPUNGINGEODEETTI			NÄHTÄVILLÄ 2.11.1990 - 22.11.1990 . .19 - . .19		
Matti Lehtinen			KAUPUNGINVALTUUSTO . .19 MIKKELI . .19 KANSLIAPÄÄLLIKKÖ		
MIKKELIN KAUPUNKI TEKNINEN VIRASTO KAAVOITUSOSASTO			KAUPUNGINHALLITUS HYV. 26.11.1990 § KAUPUNGINVALTUUSTO HYV. — § YMPÄRISTÖMINISTERIÖ VAHVISTANUT —		
LAAT.	PIIRT.	TARK.	MUUTOS		
MIKKELI 3.10.1990 KAAVOITUSPÄÄLLIKKÖ			LAINVOIMAINEN .19 PIIRRETTY AJANTASAKARTALLE . .19 HAKEMISTOKARTALLE . .19		
			NUMERO		