


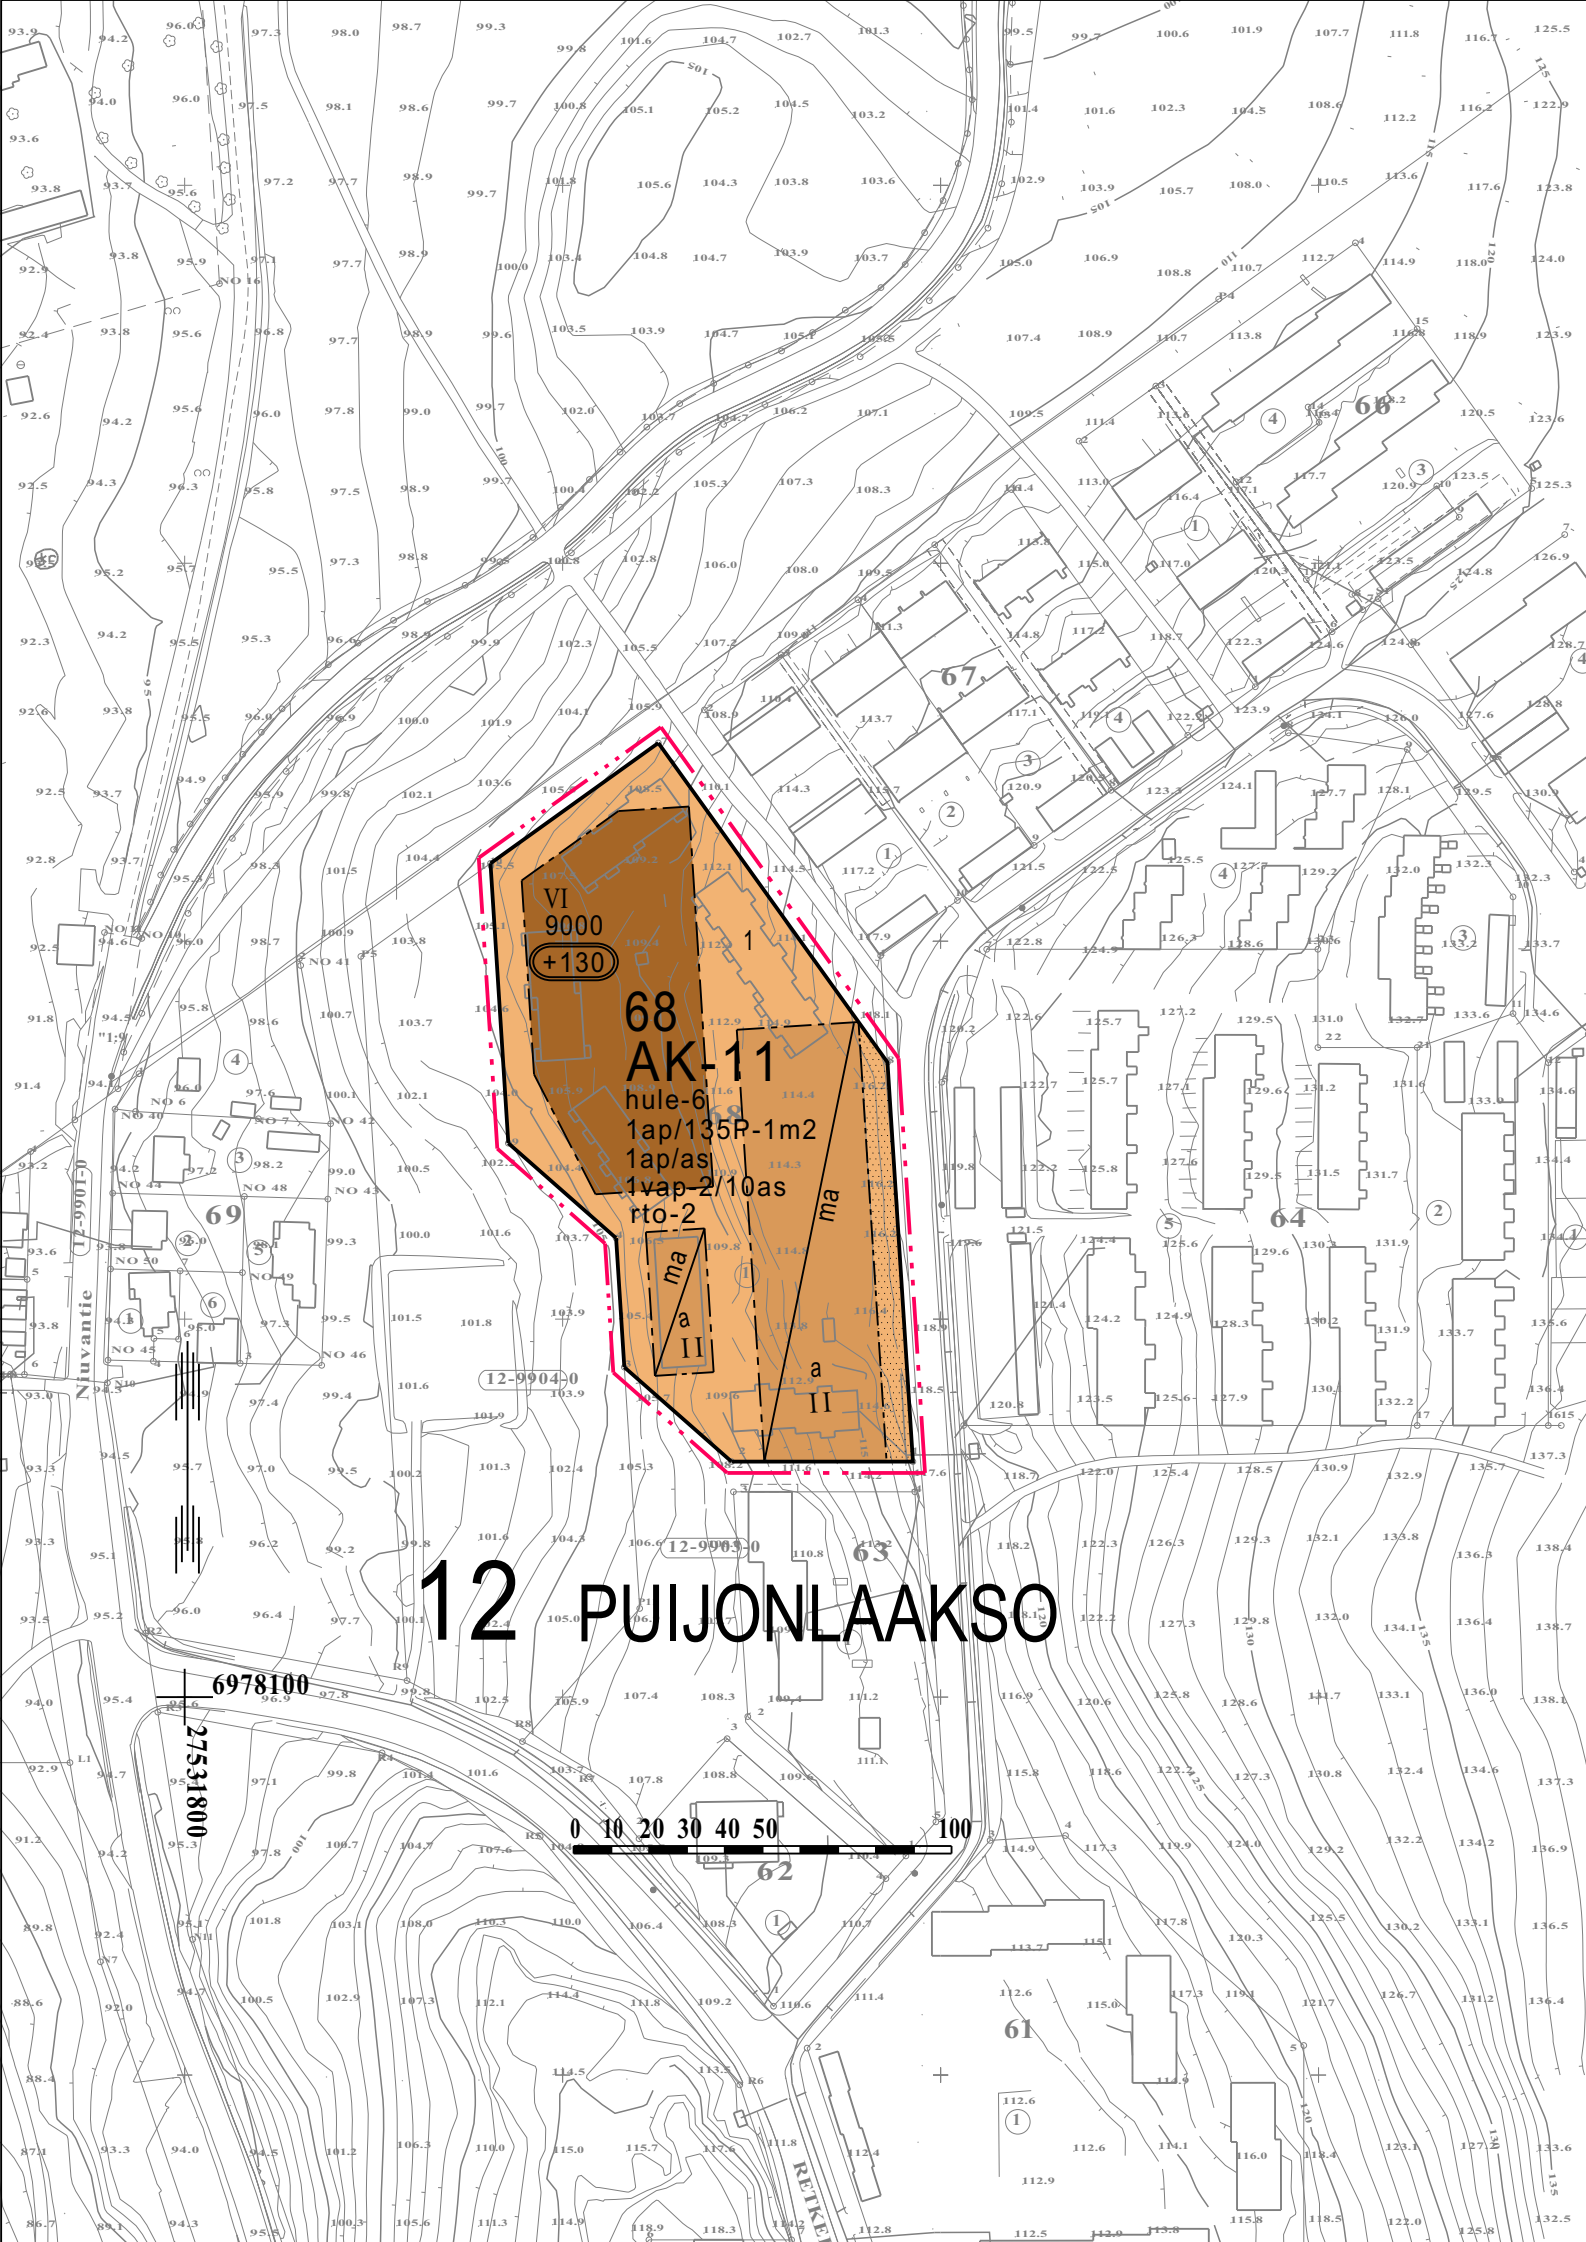

ASEMAKAAVAMERKINNÄT JA -MÄÄRÄYKSET

AK-11

0020011
Asuinkerrostalojen korttelialue. Autopaikkoja ei tonteilla saa sijoittaa muualle kuin asemakaavamerkinnän osoittamille rakennusaloille. Asuinrakennusten porraskäytävistä on oltava välitön yhteys tontin leikki- ja oleskelualueelle.

0820000

3 m kaava-alueen rajan ulkopuolella oleva viiva.

0840000

Korttelin, korttelinosan ja alueen raja.

0850001

Eri kaavamääräysten alaisten alueenosien välinen raja.

0910000

Kaupungin- tai kunnanosan numero.

0920000

Kaupungin- tai kunnanosan nimi.

0930000

Korttelin numero.

0940000

Ohjeellisen tontin/rakennuspaikan numero.

0960000

Rakennusoikeus kerrosalaneliömetreinä.

1000000

Roomalainen numero osoittaa rakennusten, rakennuksen tai sen osan suurimman sallitun kerrosluvun.

hule-6

1030024
Alueen hulevedet on pääosin imeytettävä. Rakennuslupa-asiakirjoihin tulee sisältyä hulevesien (mukaan lukien kattovedet) käsittelysuunnitelma, josta tulee pyytää tarvittavat viranomaislausunnot.

+130

1110004
Rakennuksen, rakenteiden ja laitteiden ylin korkeusasema.

rto-2


1120022
Merkintä osoittaa, että alueelle laadittua rakentamistapaohjetta on ehdottomasti noudatettava.

1130000

Rakennusala.

a

1190000
Auton säilytyspaikan rakennusala.

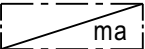

1200000
Maanalainen tila.



1340000
Istutettava alueen osa.

1ap/135P-1m2

1630024
Merkintä osoittaa, kuinka monta opiskelija- ja palveluasumistilojen kerrosneliömetriä kohti on rakennettava yksi autopaikka.

1ap/as

1640000
Merkintä osoittaa, kuinka monta autopaikkaa asuntoa kohti on rakennettava.

1vap-2/10as

1640012
Merkintä osoittaa, kuinka monta autopaikkaa asuntoa kohti tonttia varten varattavista autopaikoista on osoitettava vierasautopaikoiksi.

KUOPIO

ASEMAKAAVAN MUUTOS KOSKEE:
Kuopion kaupungin
12. kaupunginosan (Puijonlaakso)
korttelia 68.

Asemakaavan voimaantulo		5.8.2015
Hyväksytty kaupungin valtuustossa 15.6.2015	HEIKKI VIENOLA kaupunginsihteeri	4.8.2015
Muutettu Kaupunkiympäristön suunnittelupalvelut ASEMAKAAVOITUS	MARTTI LÄTTI Matti Lätti Asemakaavapäällikkö	8.5.2015 16.2.2015 Suunn IV Piirt LL,EK
Pohjakartta täyttää Maankäyttö- ja rakennuslain 54a§:n asettamat vaatimukset. Tasokoordinaatisto ETRS-GK27 Korkeusjärjestelmä N2000	LAURI LYTSY Lauri Lytsy Kiinteistöinsinööri	Mk 1:2000 Asianro 7543/2013 N:O 778