



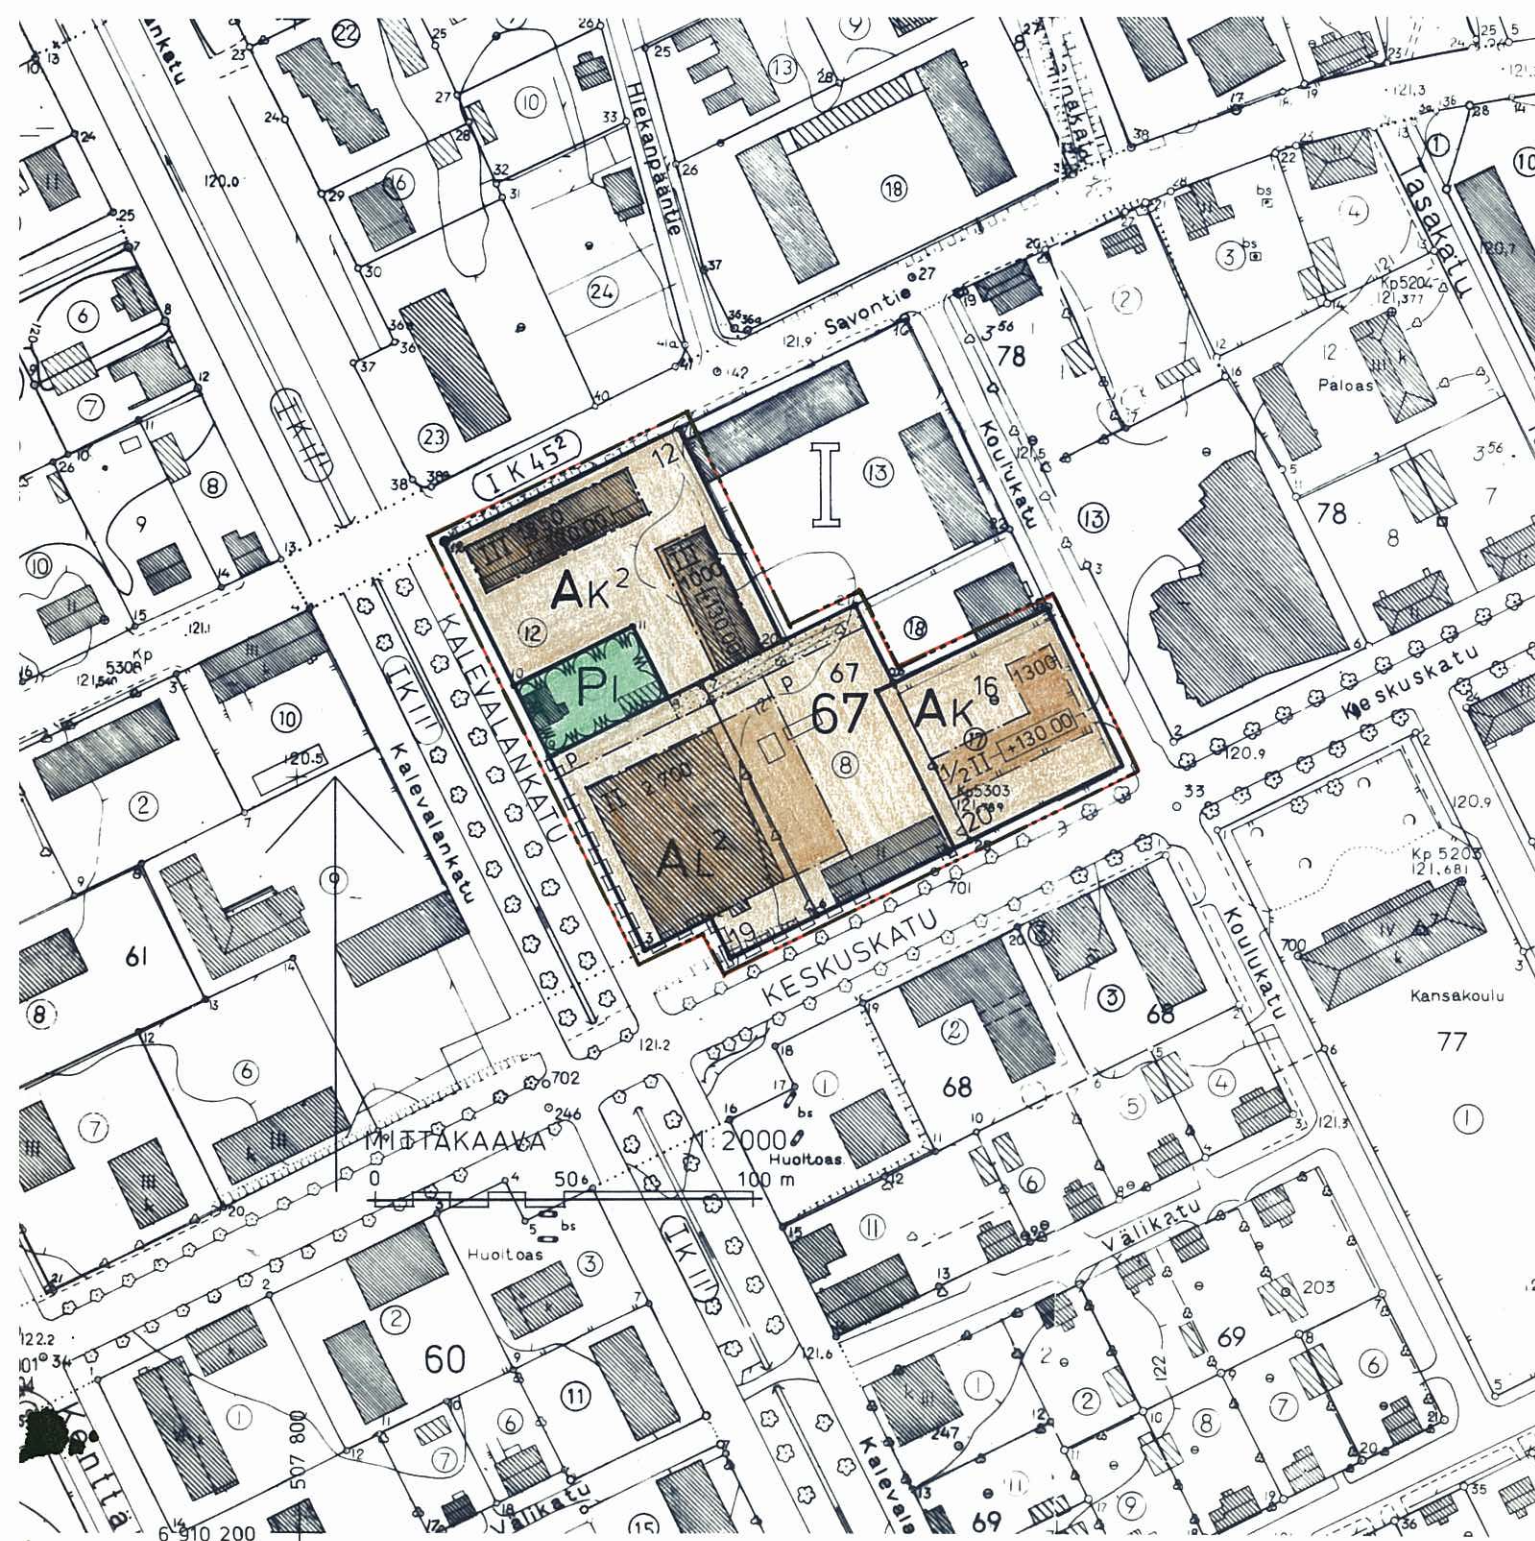
PIEK S Ä M Ä K I

ASEMAKAAVAN MUUTOS

I KAUPUNGINOSA

KORTTELI 67, TONTIT 12, 15, 16 JA 17

PUISTO- JA LIIKENNEALUEINEEN

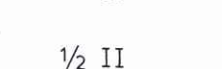
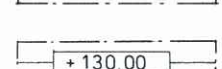
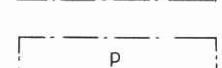


Pohjakartta täyttää asetuksen 91/60 vaatimukset.

Pieksämäki 13.9.1979

Matti P.J. Saari, kaup.geod.

MERKKIEN SELITYKSET JA ASEMAKAAVAMÄÄRÄYKSET:

-  3 m sen kaava-alueen ulkopuolella oleva viiva, jota vahvistaminen koskee.
 -  Eri kaavamääräysten alaisten alueen osien välinen raja.
 -  Korttelin, korttelinosan ja alueen raja.
 -  Ohjeellinen tontin tai rakennuspaikan raja.
 -  Kaupunginosan numero.
 -  Korttelin numero.
 -  Tontin numero.
 -  Istutettava tontin tai rakennuspaikan osa.
 -  Rajaan kiinnirakentamispakko.
 -  Tonteille ajo kielletty.
 -  Roomalainen numero, joka osoittaa rakennusten, rakennuksen tai sen osan suurimman sallitun varsinaisen kerrosluvun.
 -  Murtoluku roomalaisen numeron edessä osoittaa kellarikerroksessa sallitun, kerrosalaan laskettavan rakennusoikeuden.
 -  Luku, joka osoittaa rakennusosalalle sijoitettavien rakennusten tai rakennuksen suurimman sallitun kerrosalan neliömetreinä.
 -  Rakennusala.
 -  Rakennuksen julkisivupinnan ja vesikaton leikkauskohdan korkeusasema.
 -  Pysäköimispaikka.
 -  Asuntokerrostalojen korttelialue.
 -  Asuntokerrostalojen korttelialue.
 -  Liikerakennusten korttelialue.
 -  Liikerakennuksessa saa olla asuinhuoneistoja ainoastaan kiinteistön hoidolle välttämätöntä henkilökuntaa varten.
 -  Istutettava puistoalue.
- Yleiset määräykset:**
- Tonteilla tulee olla seuraavien perusteiden mukaan laskettu määrä autopaikkoja:
- Kerrostaloasunnot: yksi (1) autopaikka asuntoa tai kerrosalan 70 m² kohti.
 - Toimistot, liikehuoneistot tai niihin verrattavat: yksi (1) autopaikka kerrosalan 50 m² kohti.

Pieksämäki 13.9.1979

Leena Muoniovaara

Leena Muoniovaara, arkkiteetti. SAFA

Täten todistan, että tämä asemakaavan muutosta koskeva kartta on Pieksämäen kaupunginvaltuuston 18. päivänä joulukuuta 1979 pöytäkirjan 231 pykälän kohdalla tekemän päätöksen mukainen.

Pieksämäellä 15. päivänä tammikuuta 1980

Apulaiskaupunginsihteeri

Leo Joutselainen
Leo Joutselainen



Tämä kartta liittyy lääninhallituksen
tänään antamaan päätökseen N:o N. 2567
Todistaa Mikkelissä lääninhallituksessa
3 päivänä joulukuuta 1980

Tarkastaja

Jouko Kokkarinen
Jouko Kokkarinen

P I E K S Ä M Ä K I

ASEMAKAAVAN MUUTOS

I KAUPUNGINOSA

KORTTELI 67, TONTIT 12, 15, 16 JA 17

PUISTO- JA LIIKENNEALUEINEEN

1:2000