


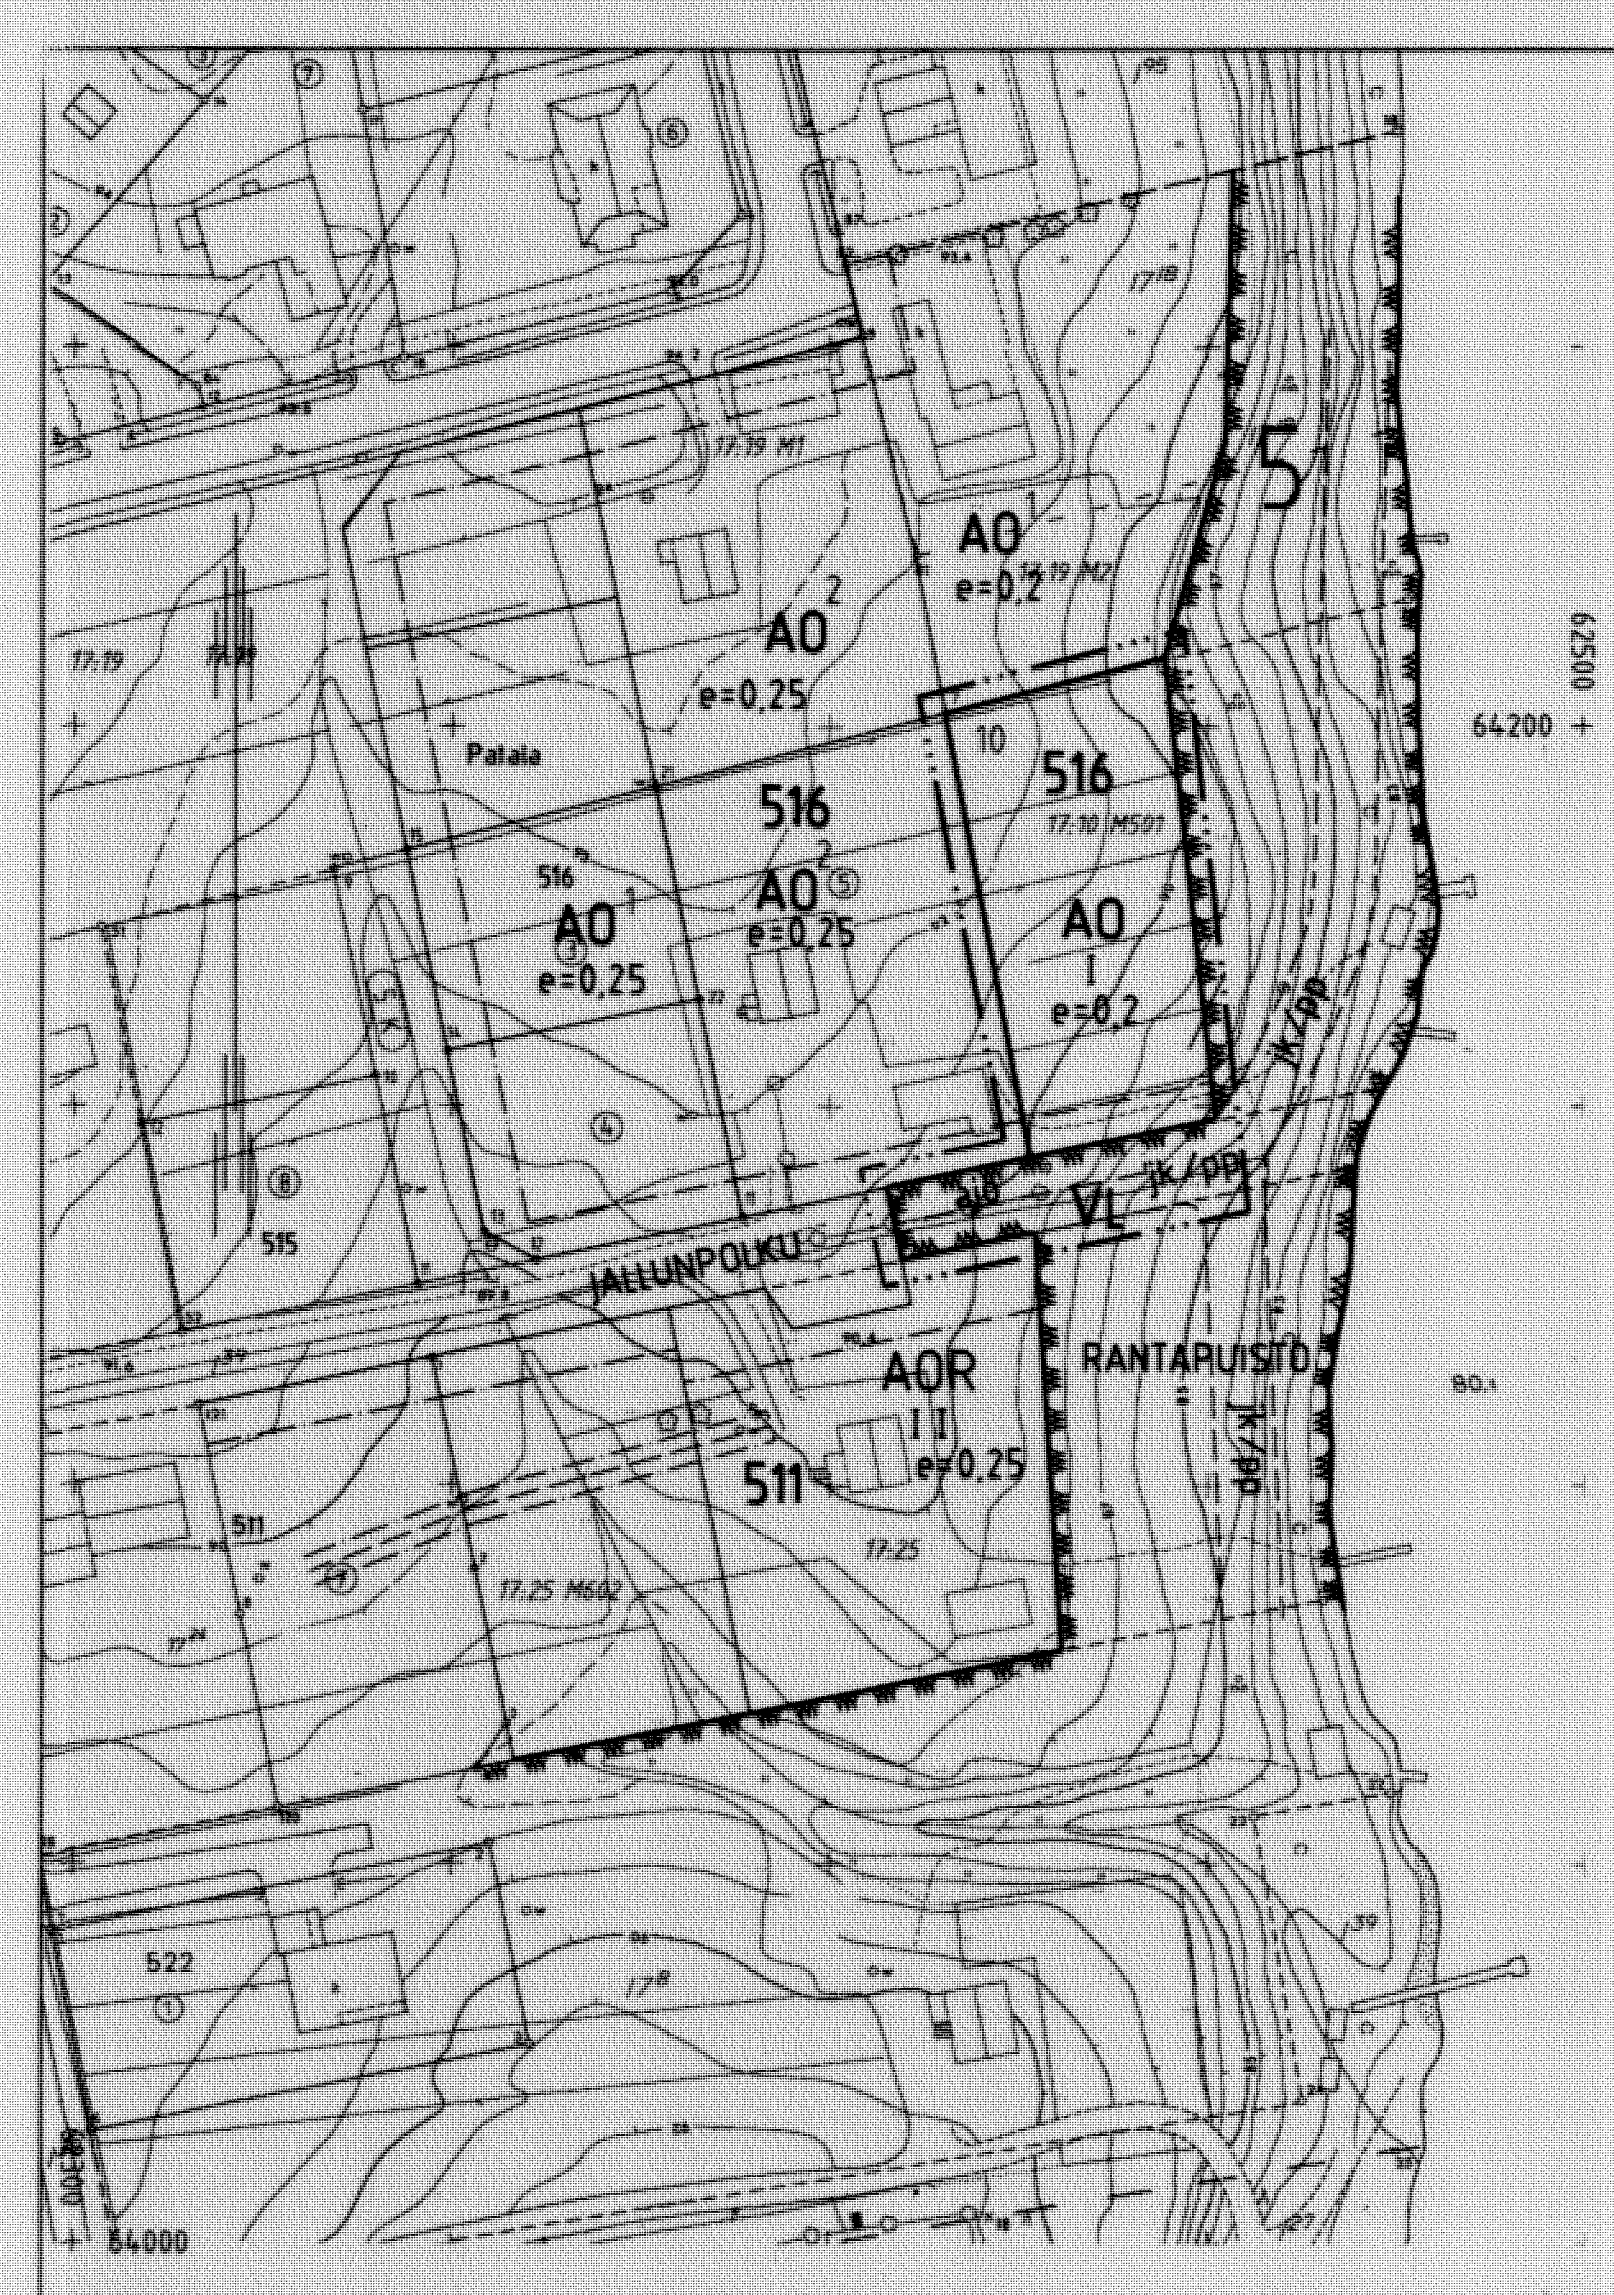

ASEMAKAAVAMERKINNÄT JA -MÄÄRÄYKSET:

AO	ERILLISPIENTALOJEN KORTTELIALUE AUTOPAIKKOJA ON OSOITETTAVA KAKSI (2) ASUNTOA KOHTI
VL	LÄHIVIRKISTYSALUE
---	3 M SEN KAAVA-ALUEEN ULKOPUOLELLA OLEVA VIIVA, JOTA VAHVISTAMINEN KOSKEE
---	KORTTELIN, KORTTELINOSAN JA ALUEEN RAJA
---	ERI KAAVAMÄÄRÄYSTEN ALAISTEN ALUEENOSIEN VÄLINEN RAJA
---	OHJEELLINEN TONTIN RAJA
5	KAUPUNGINOSAN NUMERO
516	KORTTELIN NUMERO
10	TONTIN NUMERO
I	ROOMALAINEN NUMERO OSOITTAA RAKENNUSTEN, RAKEN- NUKSEN TAI SEN OSAN SUURIMMAN SALLITUN KERROSLUVUN
e=0,2	TEHOKKUUSLUKU ELI KERROSLAN SUHDE TONTIN PINTA- ALAAN
[]	RAKENNUSALA
ajo	ALUEELLA OLEVA AJOYHTEYS
jk/pp	OHJEELLINEN ALUEEN SISÄISELLE JALANKULULLE JA POLKU- PYÖRÄILYLLE VARATTU ALUEEN OSA

ERITYISMÄÄRÄYKSIÄ:

RAKENNUKSEN JULKISIVUT ON SELVÄSTI JAOTELTAVA ERKKEREIN, PAR-
VEKKEIN, TERASSEIN, SISÄÄNVEDOIN TAI VASTAAVALLA TAVALLA.
JULKISIVUJEN SUURIN SALLITTU YHTENÄINEN PITUUS SAA OLLA 25 M.

RAKENNUS JA PIHA-ALUE TULEE SUUNNITELLA JA RAKENTAA SITEN,
ETTÄ VÄLTETÄÄN TURHIA LEIKKAUKSIA JA PENGERRYKSIÄ JA ETTÄ
NAAPURITONTIN KORKEUSASEMAT OTETAAN HUOMIOON.

PÄÄOSIN MAANPINNAN YLÄPUOLELLA OLEVAA KELLARIKERROSTA EI
SAA RAKENTAA


YLI 1000 MM KORKEATA MAANPÄÄLLISTÄ SOKKELIA EI SAA RAKENTAA

ALUEELLE TULEE VOIMAAN RakL 43§:N MUKAINEN KOLMEN VUODEN RAKENNUS-
KIELTO, ENNENKUIN VÄLTÄMÄTTÖMÄT KADUT JA MUUT LIIKENNEYHTEYDET
SEKÄ VIEMÄRIT ON JÄRJESTETTY JA VEDENSAANTI TURVATTU. RAKENNUS-
KIELTOA TULLAAN JATKAMAAN TARVITTAESSA.

JÄMSÄ
ASEMAKAAVAN MUUTOS

MUUTOS KOSKEE:
OSAA 5. KAUPUNGINOSAN
RANTAPUISTOSTA

MUODOSTUU:
5. KAUPUNGINOSAN
KORTTELIN 516 TONTTI 10
SEKÄ SIIHEN LIITTYVÄ
VL-ALUEEN OSA

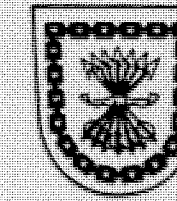

KAUPUNGINVALTUUSTO

27.9.1999 § 42

KESKI-SUOMEN YMPÄRISTÖKESKUS

ASEMAKAAVAN POHJANA OLEVA KARTTA TÄYTTÄÄ 24.6.1982 ANNETUN
KAAVOITUSMITTAUSASETUksen VAATIMUKSET

JÄMSÄSSÄ 15 / 3 1999

KIINTEISTÖINSINÖÖRI

Heikki Haapalahti
HEIKKI HAAPALAHTI

JÄMSÄN KAUPUNKI
TEKNINEN PALVELUKESKUS
KAAVOITUS

JÄMSÄSSÄ 21. 1. 1999

KAUPUNGINARKKITEHTI

KARI VAARA

KÄSITTELYT:

TEKLA	21.1.1999 § 11
NÄHTÄVÄNÄ 154 §	24.2.-10.3.1999
TEKLA	24.3.1999 § 26
KH	6.4.1999 § 125
NÄHTÄVÄNÄ § 39	3.-24.5.1999
TEKLA	17.6.1999 § 51
KH	28.6.1999 § 236

MITTAKAAVA	SUUNN.	PIIRT.	PIIR. NRO
1:1000	K.V.	M.K.	112