


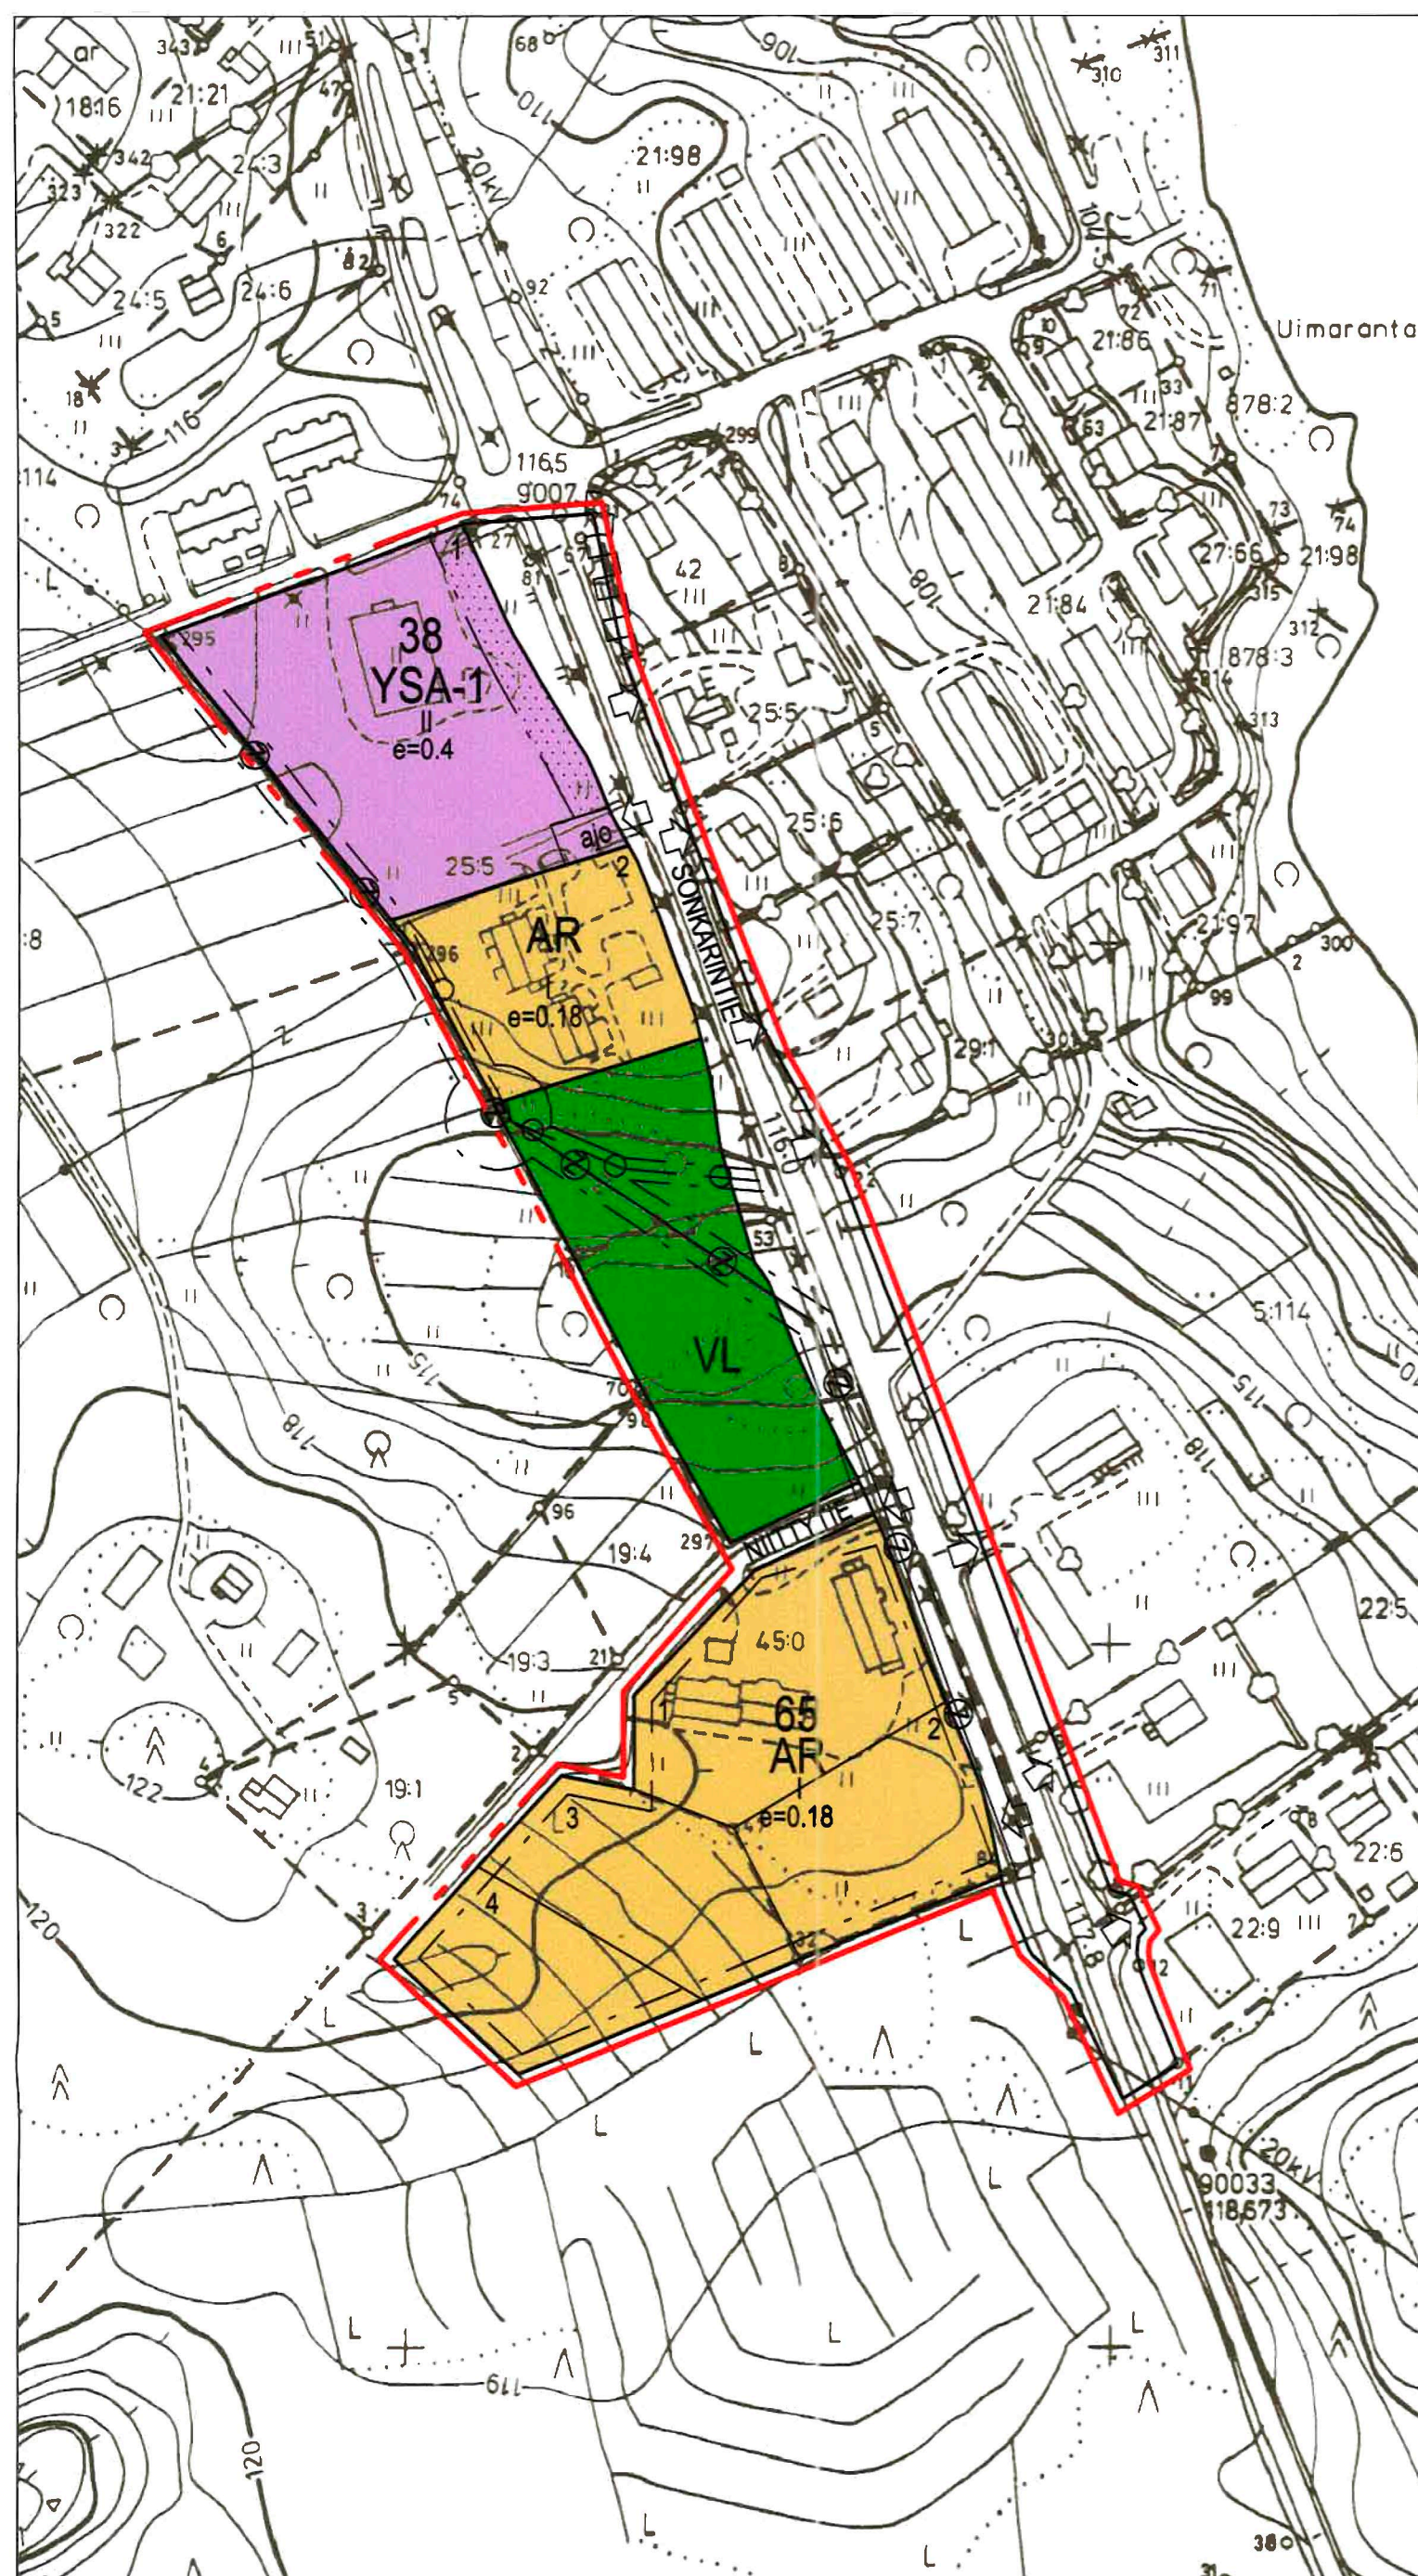

MERKINNÄT JA ASEMAKAAVAMÄÄRÄYKSET:

AR

Rivitalojen ja muiden kytkettyjen asuinrakennusten korttelialue.

YSA-1

Sosiaalitointa ja terveydenhuoltoa palvelevien rakennusten korttelialue, johon saa sijoittaa toimintaan liittyviä asuntoja.

VL

Lähivirkistysalue.

—

3 m sen kaava-alueen rajan ulkopuolella oleva viiva.

—

Korttelin, korttelinosan ja alueen raja.

- - -

Osa-alueen raja.

—

Ohjeellinen rakennuspaikan raja.

38

Korttelin numero.

2

Rakennuspaikan numero.

SONKARINTIE

Kadun, torin tai puiston nimi.

II

Roomalainen numero osoittaa rakennusten, rakennuksen tai sen osan suurimman sallitun kerrosluvun.

e=0.4

Tehokkuusluku eli kerrosalan suhde tontin/rakennuspaikan pinta-alaan.

□

Rakennusala.

...

Istutettava alueen osa.

—

Katu.

— ajo

Ajoyhteys.

— - -

Johtoa varten varattu alueen osa.

Z

Sähkölinja.

— - -

Maanalaista johtoa varten varattu alueen osa.

— ↓

Ajoneuvoliittymän likimääräinen sijainti.

□ □ □ □

Katualueen rajan osa, jonka kohdalta ei saa järjestää ajoneuvoliittymää.