


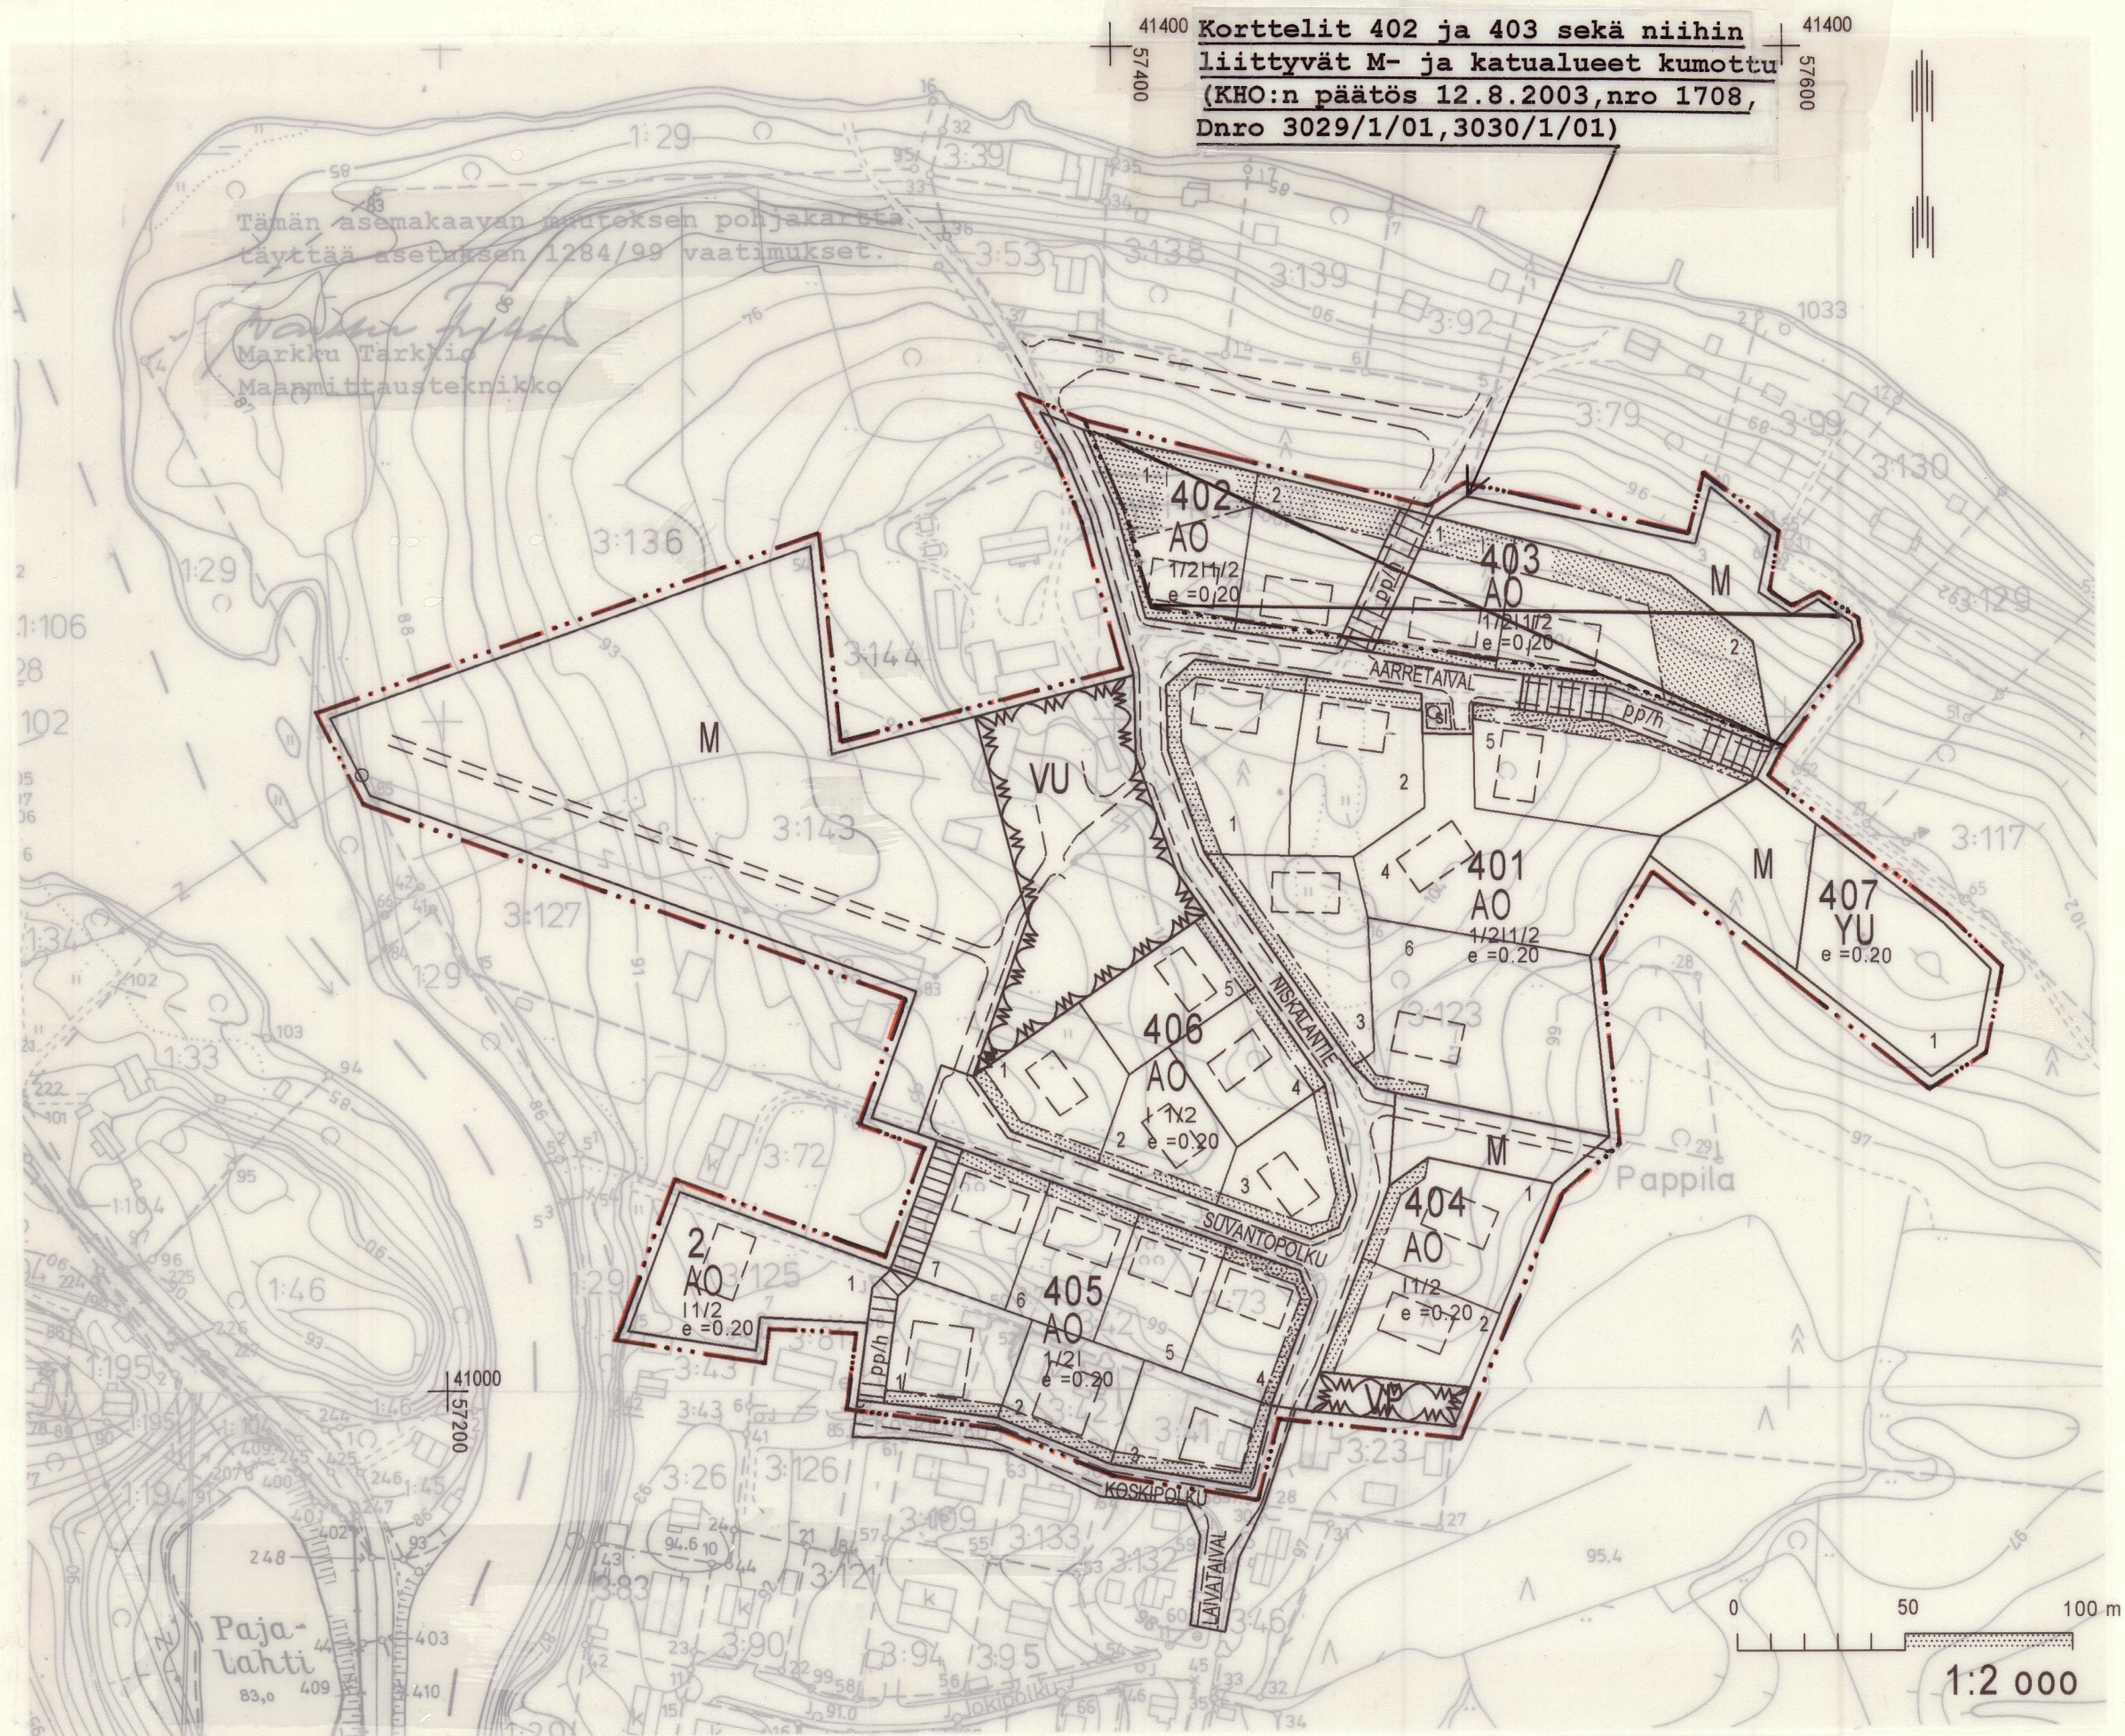

HÄMEENKYRÖ

Kyröskosken itäpuoli, KÄPYLÄ

Asemakaavan muutos korttelissa 1 ja siihen
liittyvällä puistoalueella

Asemakaava, joka koskee tilaa RN:o 3:73 sekä osia
tiloista RN:ot 3:123, 3:143 ja 3:125 Pappilan kylässä
Rantakaavan kumoaminen, joka koskee Yliniskalan
rantakaavan maatalous-, urheilu- ja tiealueita Pappilan
kylässä tiloilla RN:ot 3:73, 3:123 ja 3:143

Asemakaavalla ja asemakaavan muutoksella
muodostuu korttelit 401-407 ja osa korttelista 2
sekä niihin liittyvät puisto-, katu- ja maatalousalueet

HÄMEENKYRÖN KUNTA 1.9.1999

KORJATTU 29.11.1999

24.5.2000

MAANKÄYTTÖPALVELUT



Jorma Anttila
Kaavoitusinsinööri

Korkein hallinto-oikeus on päätöksellään 12.8.2003
n:o 1780 pysyttänyt Hämeenlinnan hallinto-oikeuden
päätöksen 5.10.2001 n:o 01/0515/2, jolla kunnan-
valtuuston päätös 19.6.2000 § 24 on pysytetty
voimassa karttaan punaisella merkityillä alueella.

Hämeenkyrön kunnanvaltuusto on hyväksynyt
tämän asemakaavan ja asemakaavan muutoksen

19.6.2000, 24 §

Vesa Perälä
Hallintojohtaja

PÄÄTÖKSET:

- Hämeenkyrön kunnanvaltuusto 19.6.2000 § 24
- Hämeenlinnan hallinto-oikeus 5.10.2001,
n:o 01/0515/2
- Korkein hallinto-oikeus 12.8.2003, n:o 1780

ASEMAKAAVAMERKINNÄT JA -MÄÄRÄYKSET

- AO Erillispientalojen korttelialue.
- YU Urheilutoimintaa palvelevien rakennusten korttelialue.
- VP Puisto.
- YU Urheilu- ja virkistyspalvelualue.
- M Maa- ja metsätalousalue.
- 3 m sen kaava-alueen ulkopuolella oleva viiva, jota vahvistaminen koskee.
- Korttelin, korttelinosan ja alueen raja.

- Eri kaavamääräysten alaisten alueenosien välinen raja.
- Ohjeellinen eri kaavamääräysten alaisten alueenosien välinen raja.
- Ohjeellinen tontin raja.
- 2 Korttelin numero.
- 7 Tontin numero.
- NISKALANTIE Aukion, kadun, torin tai puiston nimi.
- si Alueen osa, jolla sijaitsee luonnonsuojelulain
mukainen luonnonsuojelualue
- Istutettava alueen osa.
- Luonnontilassa säilytettävä alueen osa.

- I Roomalainen numero osoittaa rakennusten, rakennuksen tai sen osan suurimman sallitun
kerrosluvun.
- 1/2I Murtoluku roomalaisen numeron edessä osoittaa, kuinka suuren osan rakennuksen suurimman
kerroksen alasta saa kaavassa lukumäärältään mainittujen kerrosten alapuolella olevasta
tilasta kerrosluvun estämättä käyttää kerrosalaan laskettavaksi tilaksi.
- 11/2 Murtoluku roomalaisen numeron jäljessä osoittaa, kuinka suuren osan rakennuksen suurimman
kerroksen alasta saa kaavassa lukumäärältään mainittujen kerrosten yläpuolella olevasta tilasta
kerrosluvun estämättä käyttää kerrosalaan laskettavaksi tilaksi.
- e = 0.20 Tehokkuusluku eli kerrosalan suhde tontin pinta-alaan.
- a Auton säilytyspaikan ohjeellinen rakennusala.
- Katu.
- pp/h Jalankululle ja polkupyöräilylle varattu katu, jolla huoltoajo
on sallittu