


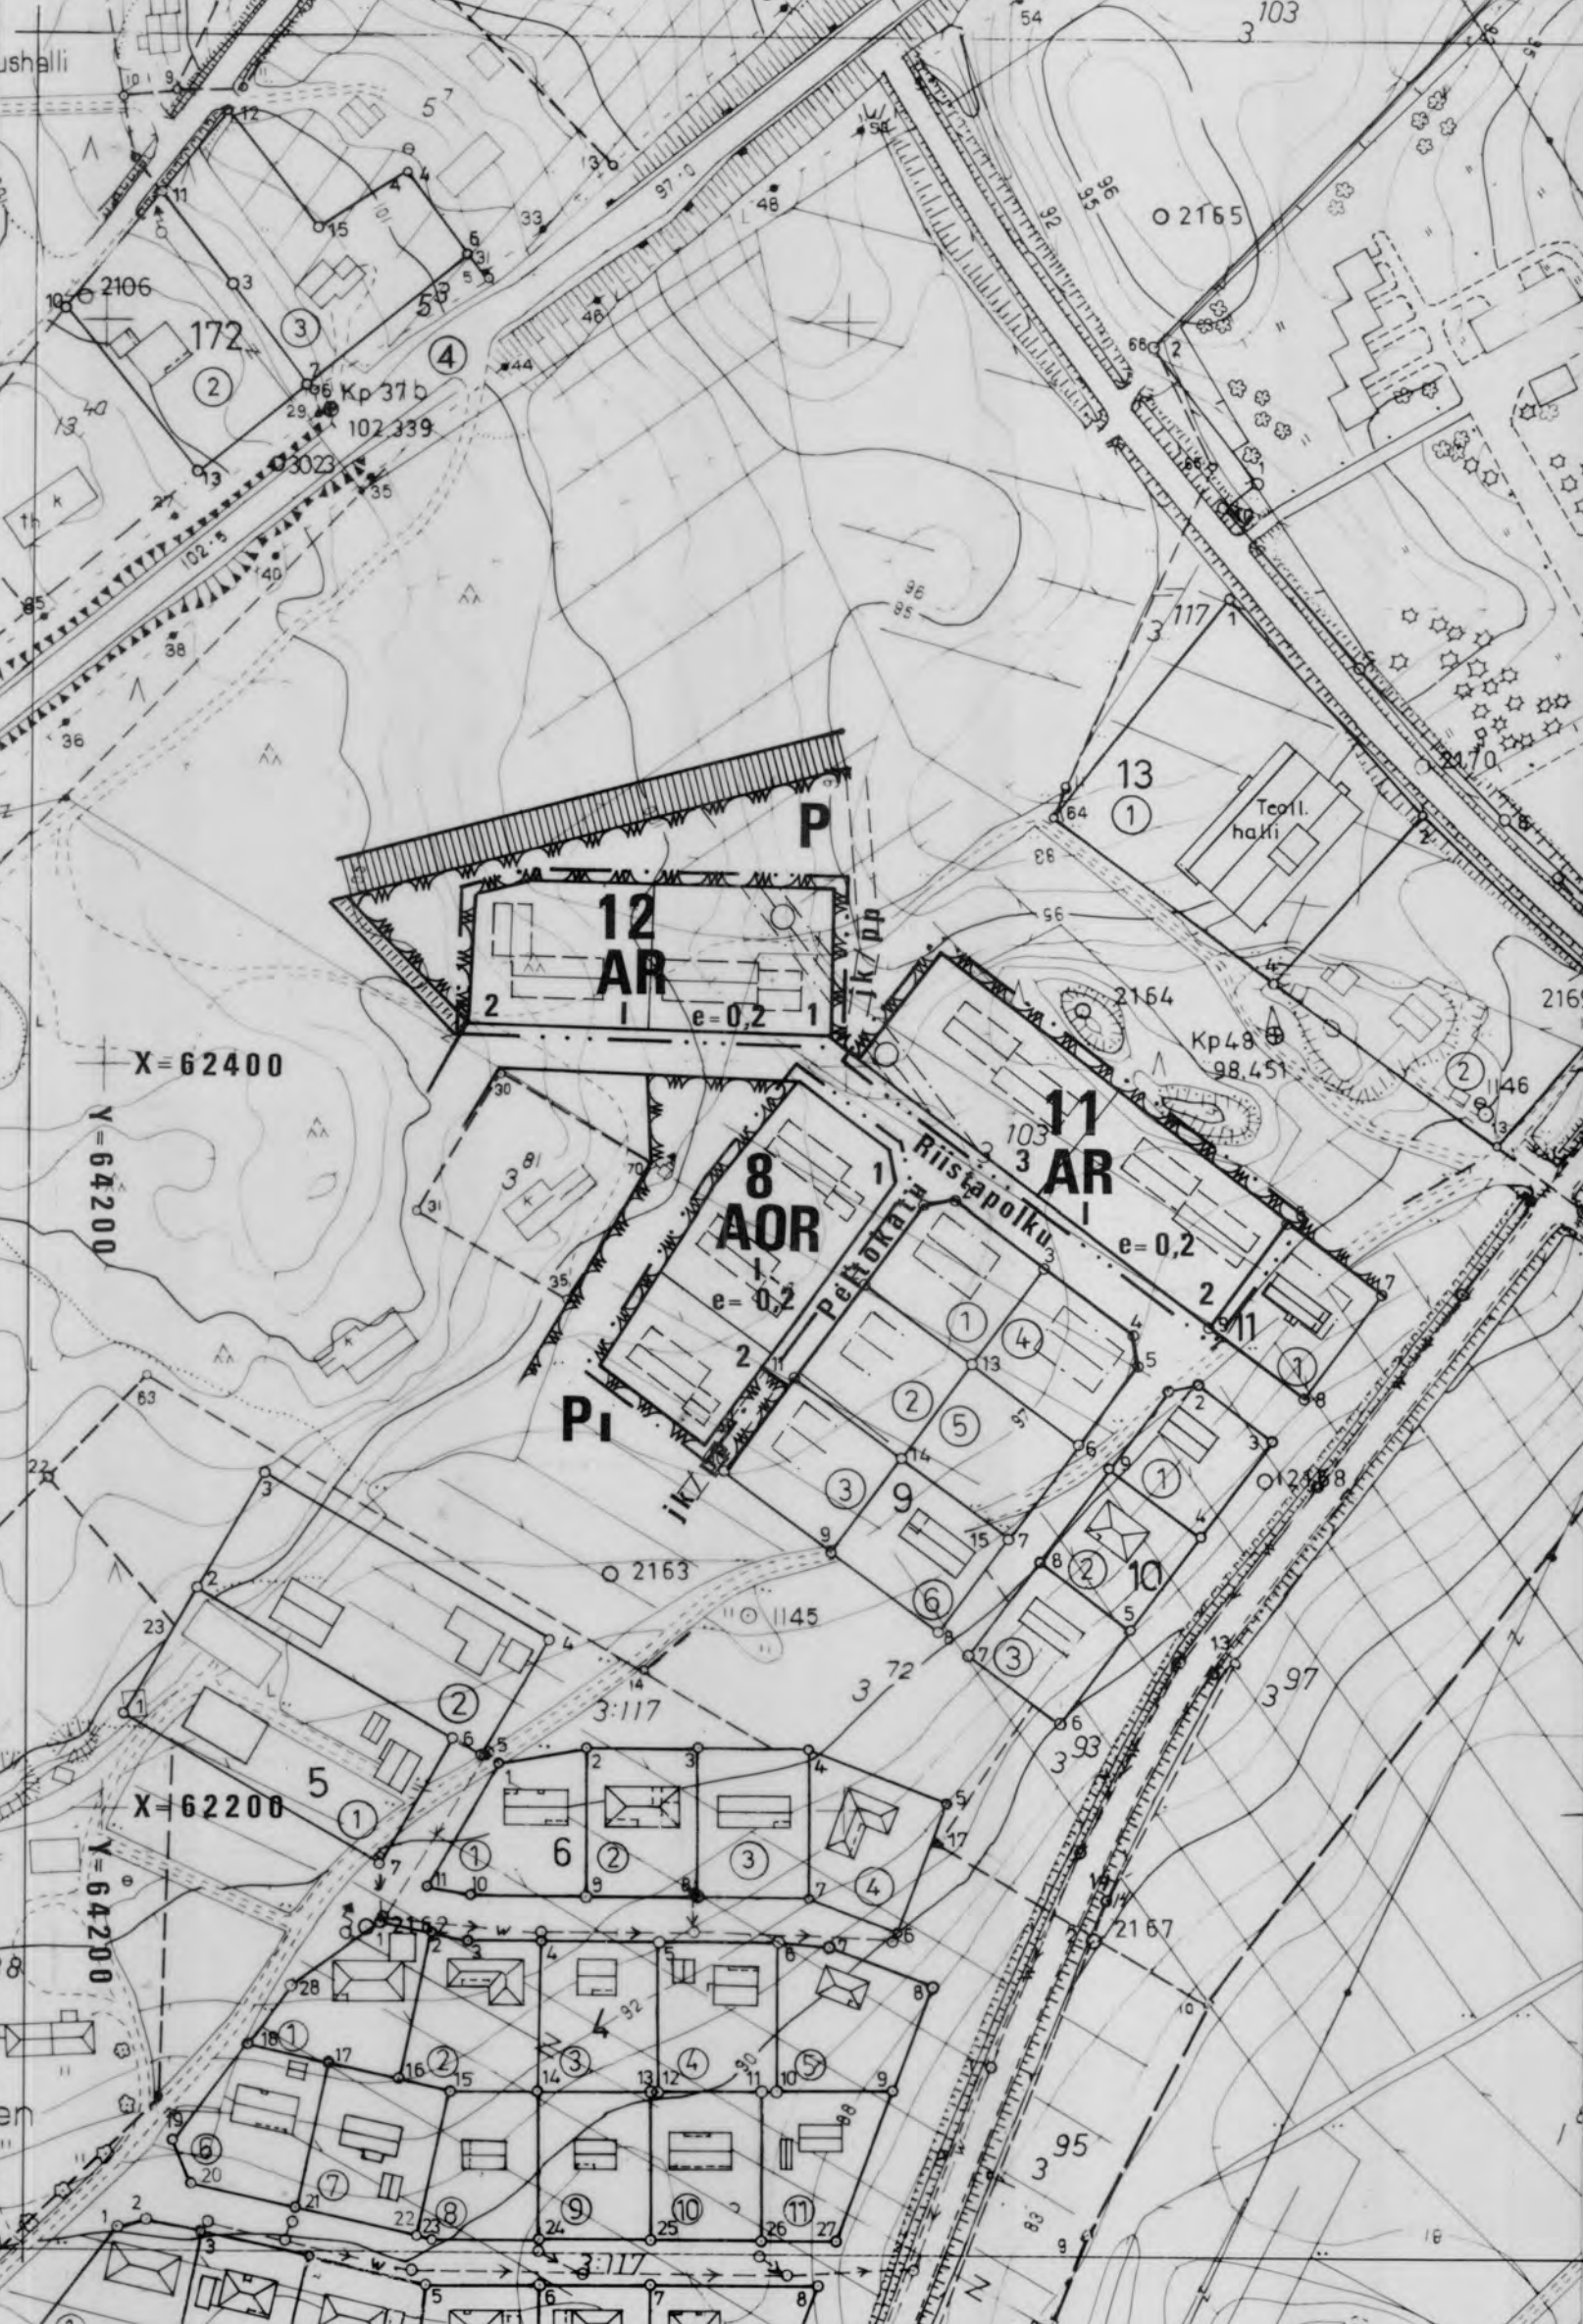

JÄMSÄN KAUPUNKI

X KAUPUNGINOSA

KORTTELIN 8 JA 12 SEKÄ OSAKORTTELIN 11

ASEMAKAAVAN MUUTOS

MITTAKAAVA 1:2000

ALUE KUULUU MAAREKISTERIIN

ASEMAKAAVAMÄÄRÄYKSET:

- AR** RIVITALOJEN JA MUIDEN KYTKETTYJEN ASUINRAKENNUSTEN KORTTELIALUE
- AOR** ERILLISTEN TAI KYTKETTYJEN PIENTALOJEN KORTTELIALUE
- 3 M SEN KAAVA-ALUEEN ULKOPUOLELLA OLEVA VIHVA, JOTA VAHVISTAMINEN KOSKEE
- KORTTELIN, KORTTELINOSAN JA ALUEEN RAJA
- OHJEELLINEN ERI KAAVAMÄÄRÄYSTEN ALAISTEN ALUEENOSIEN VÄLINEN RAJA
- OHJEELLINEN TONTIN RAJA
- 8** KORTTELIN NUMERO
- 1** TONTIN NUMERO
- RIISTAPOLKU** KADUN TAI PUISTON NIMI
- I** ROOMALAINEN NUMERO OSOITTAÄ RAKENNUSTEN, RAKENNUKSEN TAI SEN OSAN SUURIMMAN SALLITUN KERROSLUVUN
- e=0,20** TEHOKKUUSLUKU ELI KERROSLAN SUHDE TONTIN PINTA-ALAAN
- [] OHJEELLINEN RAKENNUSALA
- [] RAKENNUKSEN HARJANSUUNTAA OSOITTAVA VIHVA
- [] MAANALAISTA JOHTOA VARTEN VARATTU ALUEEN OSA

ASEMAKAAVA LAADITTU JA POHJAKARTTA TARKASTETTU SEKÄ TODETTU SE ASETUKSEN
KAAVOITUSMITTAUKSISTA JA KAAVOJEN POHJAKARTOISTA MUKAISEKSI

JÄMSÄN KAUPUNGIN TEKNISESSÄ VIRASTOSSA 6. PÄIVÄNÄ HUHTIKUUTA 1989

KAAVOITUSINSINÖÖRI
HEIKKI KYRRÖNEN

JÄMSÄN KAUPUNKI
X KAUPUNGINOSA
KORTTELIN 8 JA 12 SEKÄ OSAKORTTELIN 11
ASEMAKAAVAN MUUTOS 1:2000