


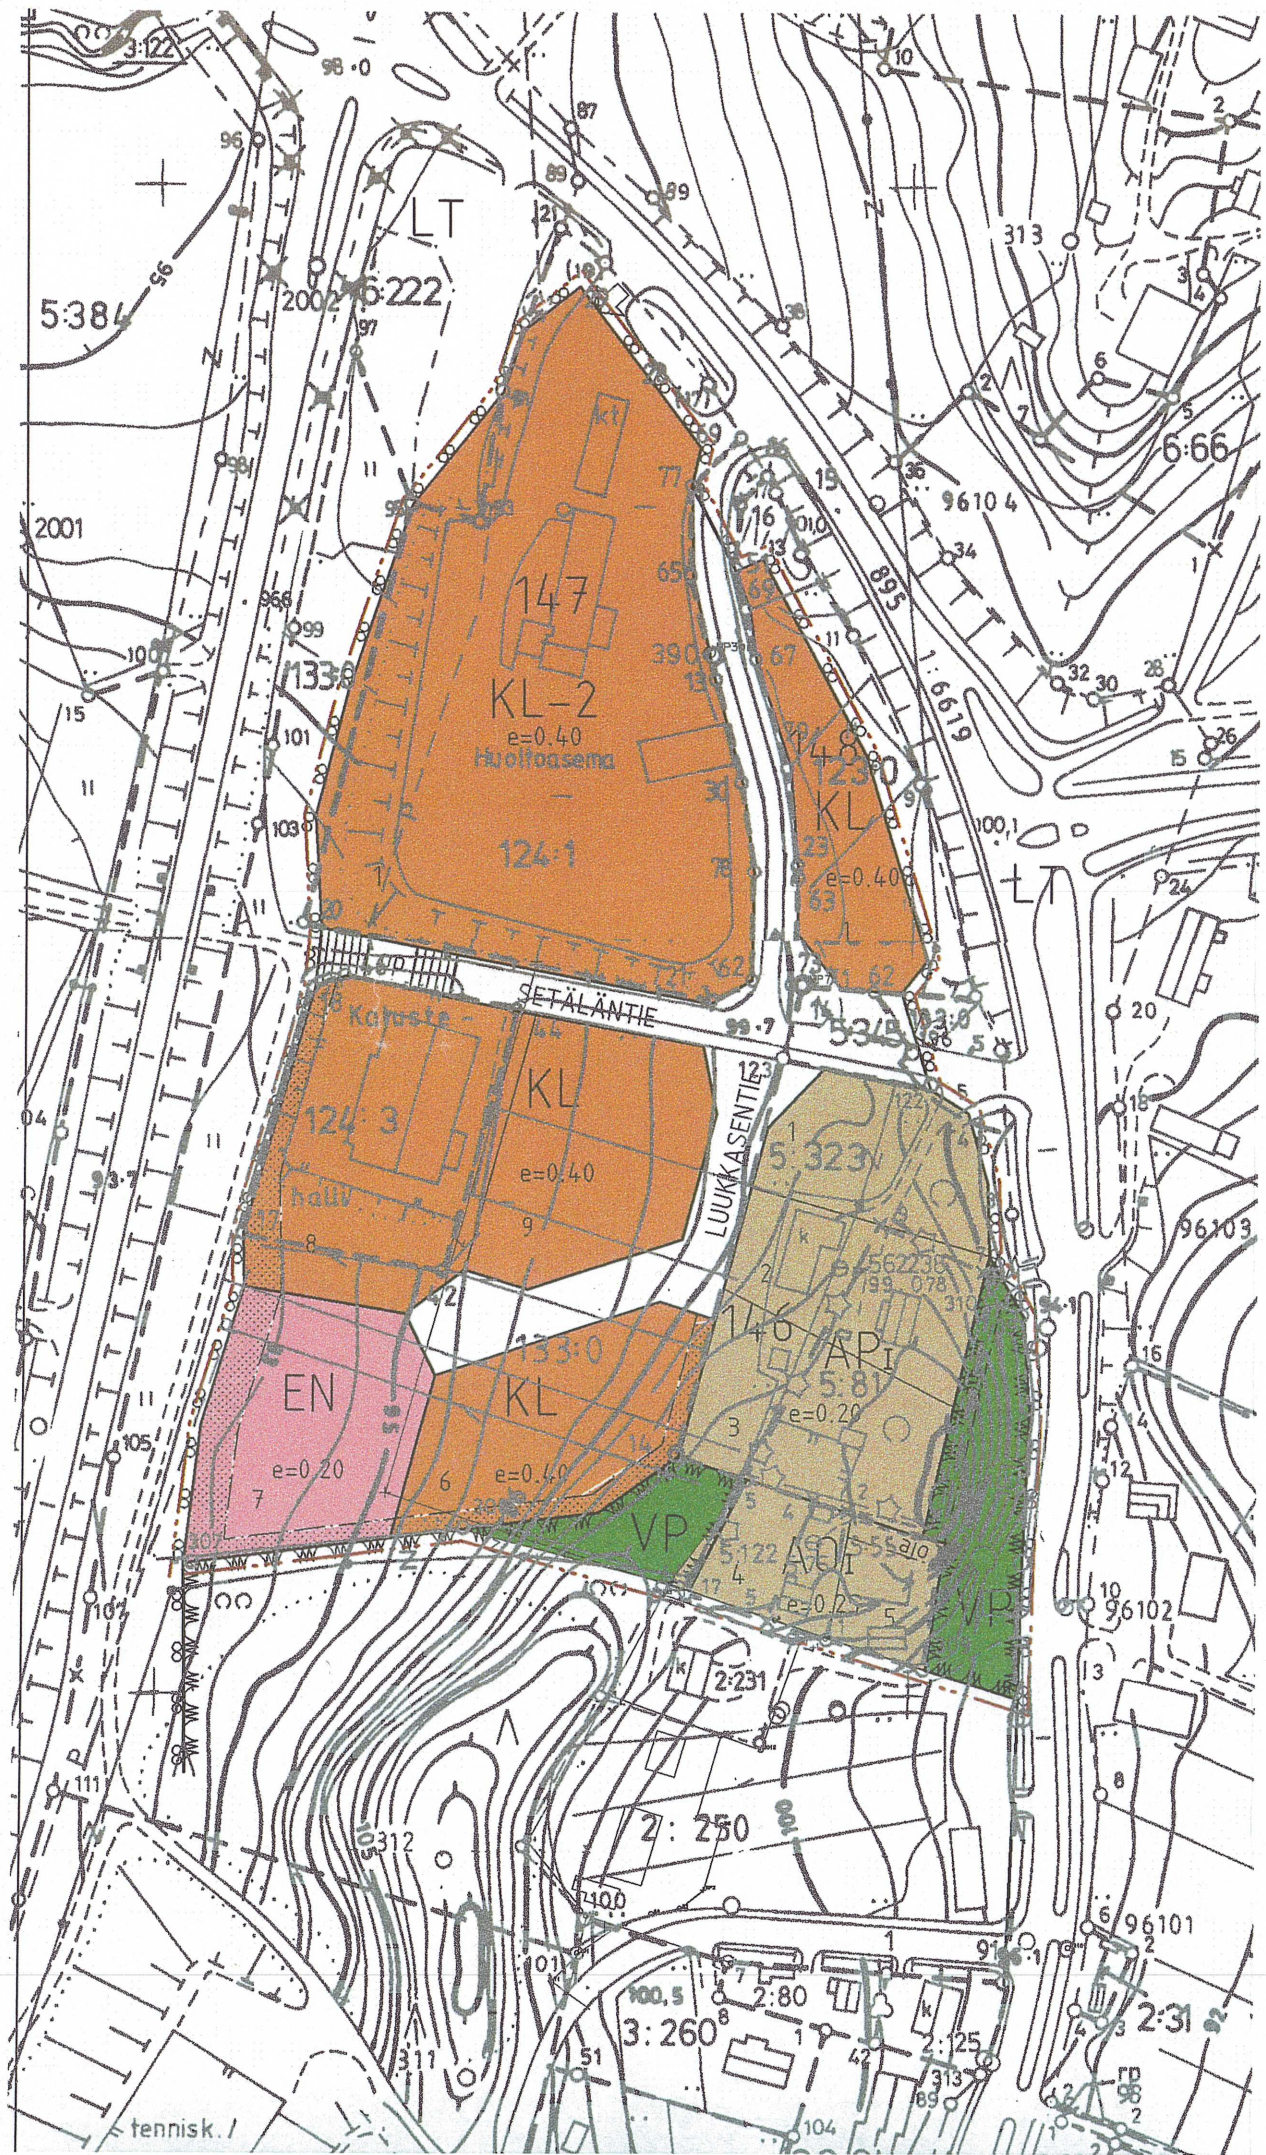

Muuramen kunta

SETÄLÄNTIEN ASEMAKAAVA

Asemakaava koskee seuraavia tiloja, niiden osia tai niistä muodostettuja tiloja RN:ot 6:222, 133:0, 124:1, 123:0, 5:345, 5:323, 124:3, 5:81, 5:122, 5:75, 5:55, 2:259 Muuramen kunnan Muuramen kylässä.

Asemakaavalla muodostuvat korttelit 146..148 sekä niihin liittyvät virkistys- ja katualueet.

Merkinnät ja selitykset:

- | | |
|------|---|
| AP | Asuinpientalojen korttelialue. |
| AO | Erillispientalojen korttelialue. |
| KL | Liikerakennusten korttelialue. |
| KL-2 | Liikerakennusten korttelialue, jolla sallitaan myös polttoaineiden jakelu ja varastointi. |
| VP | Puisto. |
| LT | Yleisen tien alue. |
| EN | Energiahuollon korttelialue, jolle saa rakentaa lämpökeskuksen. |
| --- | 3 metriä kaava-alueen rajan ulkopuolella oleva viiva. |
| --- | Korttelin, korttelinosan ja alueen raja. |
| --- | Osa-alueen raja. |
| --- | Ohjeellinen tontin/rakennuspaikan raja. |
| 54 | Korttelin numero. |
| 1 | Ohjeellisen tontin/rakennuspaikan numero. |

- | | |
|------------|---|
| SETÄLÄNTIE | Kadun, tien, katuaukion, torin, puiston tai muun yleisen alueen nimi. |
| IV | Roomalainen numero osoittaa rakennusten, rakennuksen tai sen osan suurimman sallitun kerrosluvun. |
| e=. | Tehokkuusluku eli kerrosalan suhde tontin/rakennuspaikan pinta-alaan. |
| [] | Rakennusala. |
| [] | Istutettava alueen osa. |
| [] | Jalankululle varattu katu/tie. |
| [] | Jalankululle ja polkupyöräilylle varattu katu/tie. |
| [] | Ajoyhteys. |
| [] | Ajoneuvoliittymän likimääräinen sijainti. |

11.2.2002 / 6.5.2002

Jukka Jalkanen
DI SNIL

Kaisa Kallinen
DI