


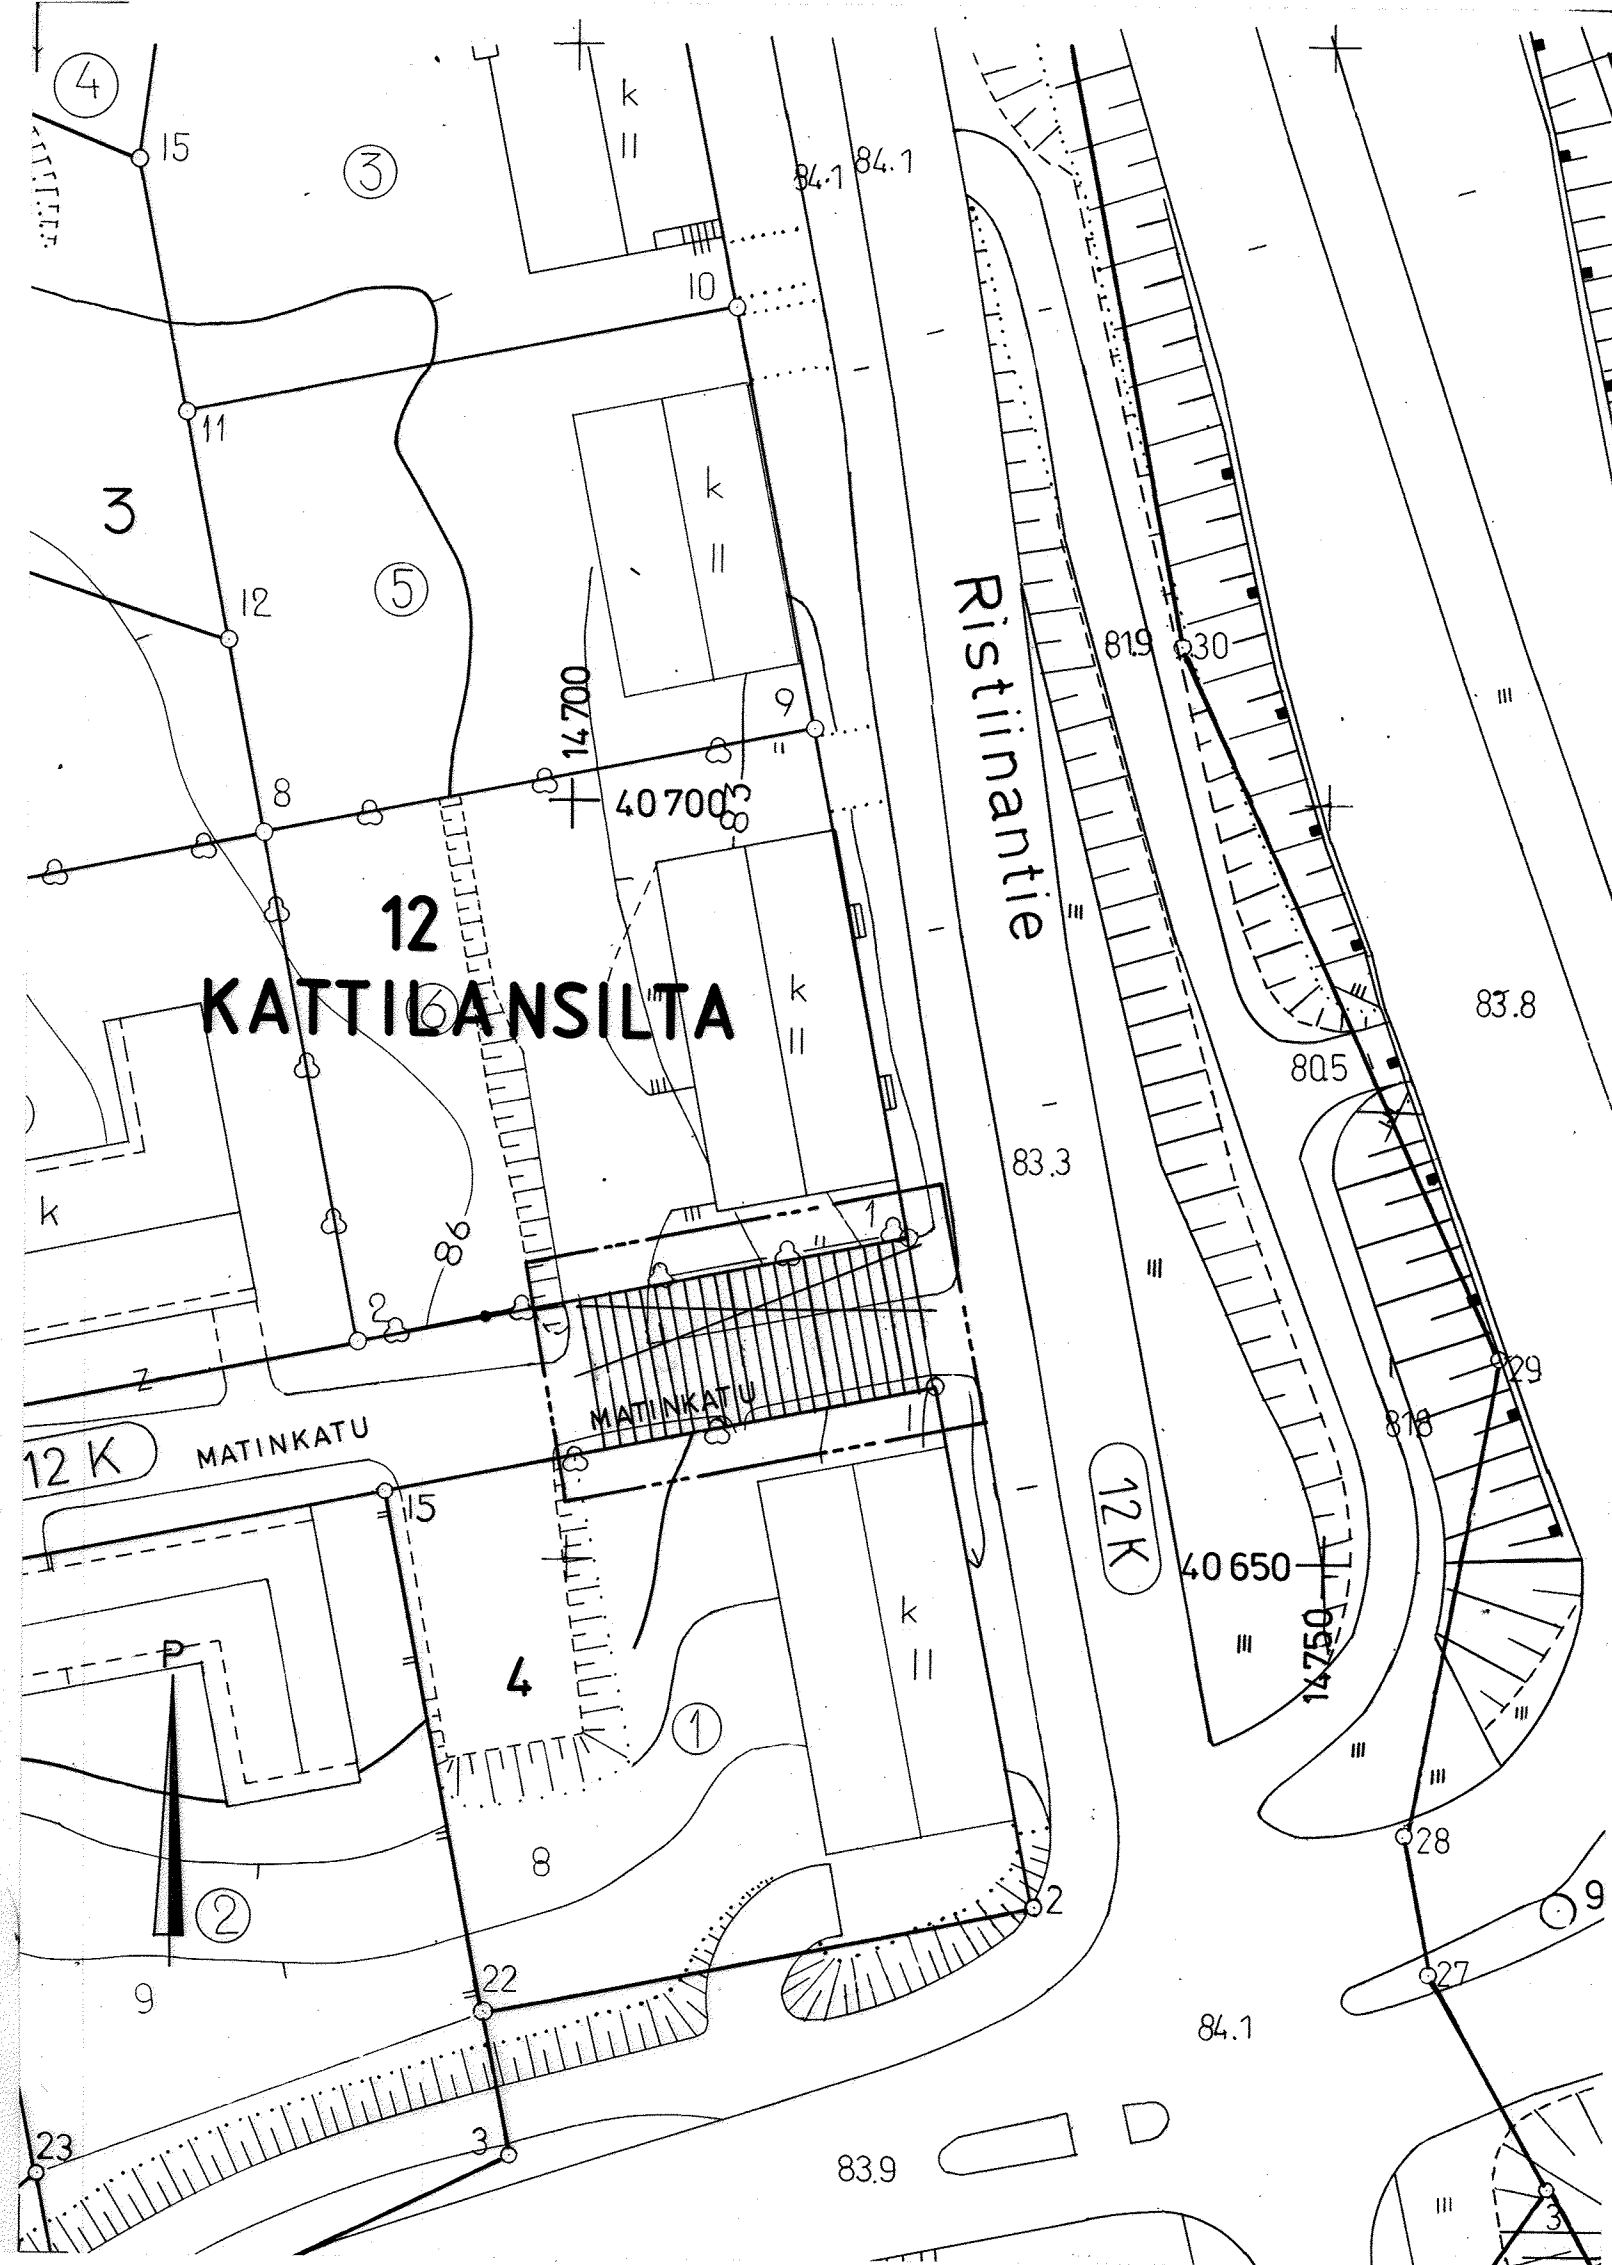

ASEMAKAAVAMERKINNÄT JA -MÄÄRÄYKSET:

----- 3 m sen kaava-alueen ulkopuolella oleva viiva, jota vahvistaminen koskee.

———— Korttelin raja.

~~_____~~ Risti merkinnän päällä osoittaa merkinnän poistamista.

12 Kaupunginosan numero.

KATTI Kaupunginosan nimi.

MATINKATU Kadun nimi.

MIKKELI		~~ASEMAKAAVA~~ / ASEMAKAAVAN MUUTOS		1:500
Asemakaavan muutos koskee: 12. kaupunginosan (Kattilansilta) katualueen osaa.				
KAAVOITUSALOITE . . . 19 KAAVOITUSPÄÄTÖS . . . 19		NÄHTÄVILLÄ . . . 19 — . . . 19 . . . 19 — . . . 19		
POHJAKARTTA TÄYTTÄÄ ASETUKSEN N:O 493/24.6.1982 VAATIMUKSET MIKKELI 21. 1. 1994 <i>Matti Lehtinen</i> AP. KAUPUNGINGEODEETTI		KAUPUNGINVALTUUSTO . . . 19 MIKKELI . . . 19 KANSLIAPÄÄLLIKKÖ		
MIKKELIN KAUPUNKI TEKNINEN VIRASTO KAAVOITUSOSASTO		KAUPUNGINHALLITUS HYV. 28.3.1994 § KAUPUNGINVALTUUSTO HYV. 2.5.1994 § YMPÄRISTÖMINISTERIÖ VAHV. — §		
LAAT. PR	PIIRT. TS	TARK.	MUUTOS	
MIKKELI 14. 1. 1994 <i>[Signature]</i> KAAVOITUSPÄÄLLIKKÖ		LAINVOIMAINEN . . . 19 PIIRRETTY AJANTASAKARTALLE . . . 19 HAKEMISTOKARTALLE . . . 19		
				NUMERO 699