


737 13. PITKÄJÄRVI RANTAKUJA

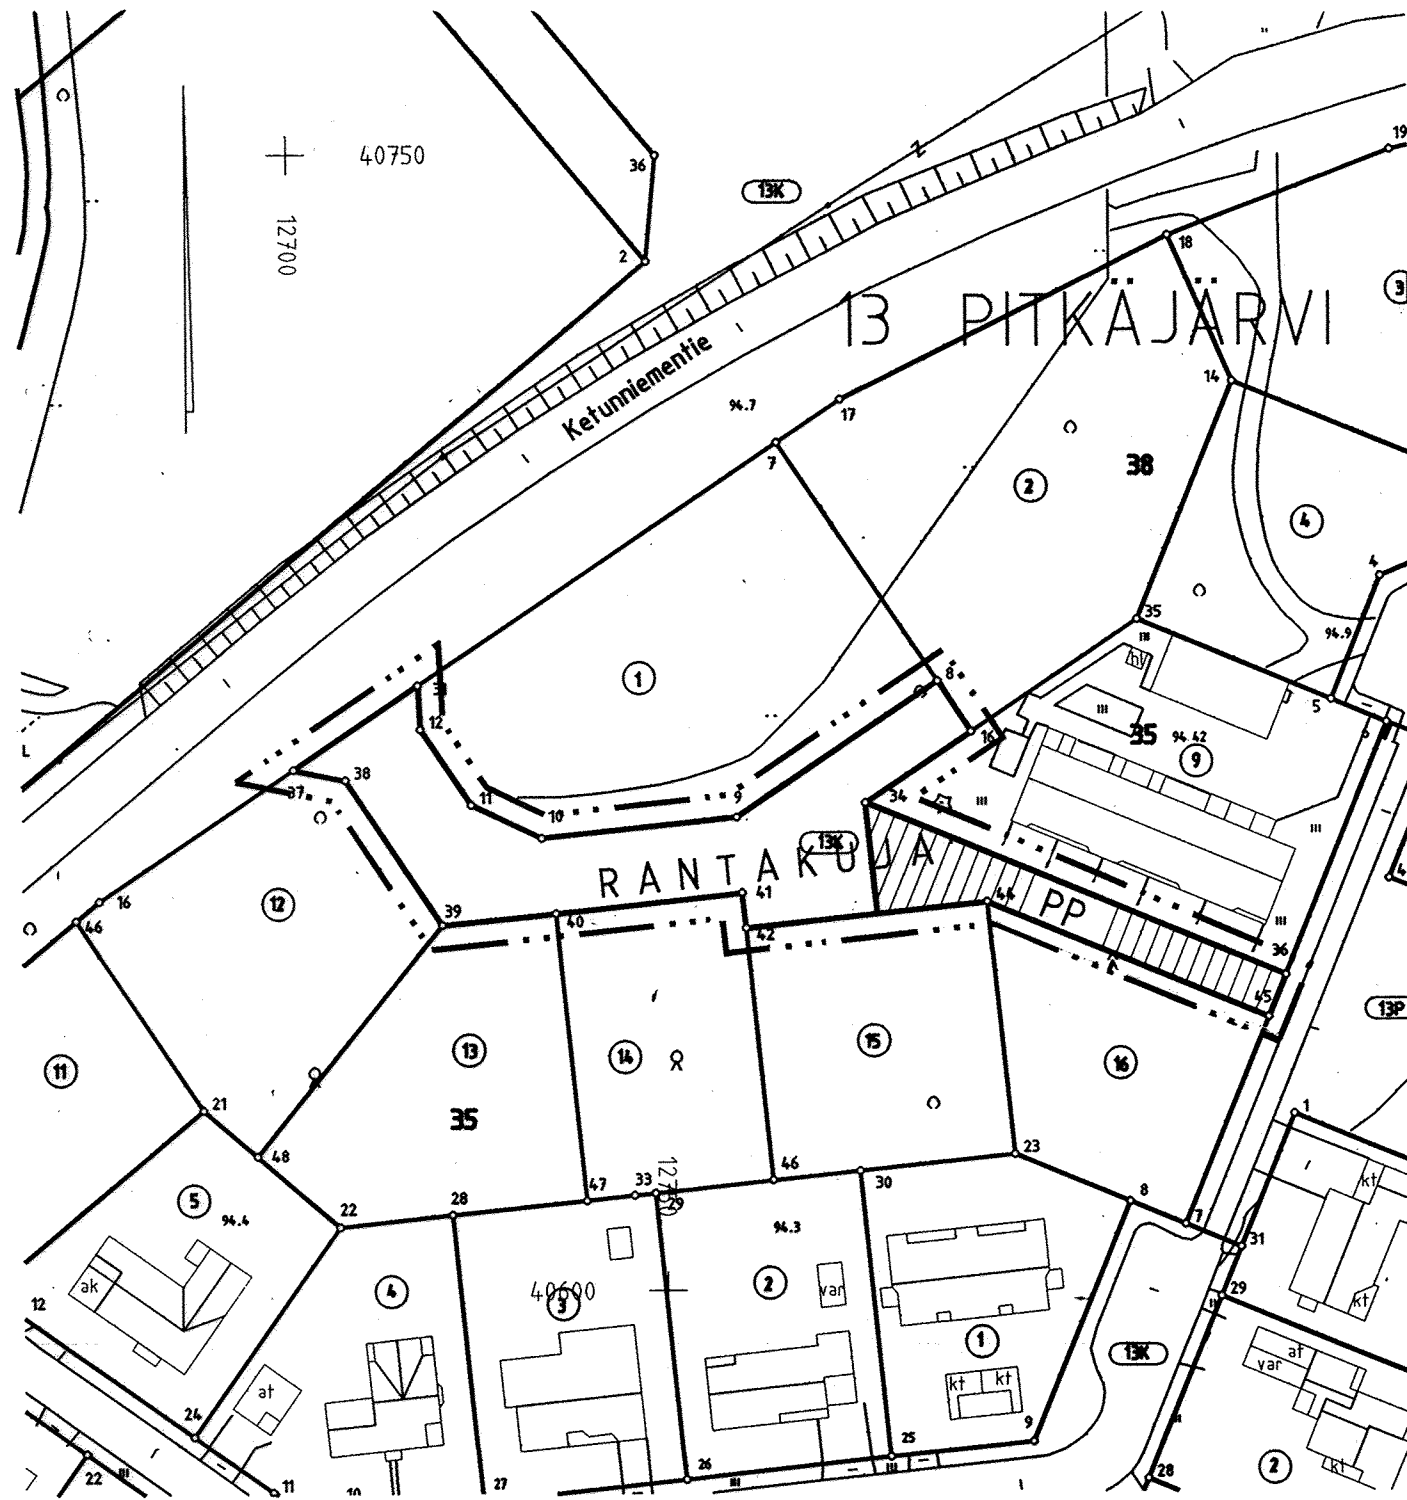

ASEMAKAAVAMERKINNÄT JA -MÄÄRÄYKSET

- 3 m sen kaava-alueen ulkopuolella oleva viiva, jota vahvistaminen koskee.
- Korttelin, korttelinosan ja alueen raja.
- 13 Kaupunginosan numero.
- PITK Kaupunginosan nimi.
- RANT Kadun nimi.
- PP Jalankululle ja polkupyöräilylle varattu katu.

MIKKELI		ASEMAKAAVAN MUUTOS 1:1000	
Asemakaavan muutos koskee: 13. kaupunginosan (Pitkäjärven) katualueen nimen muutos.			
KAAVOITUSALOITE		.19	
POHJAKARTTA TÄYTTÄÄ ASETUKSEN N:O 493/24.6.1982 VAATIMUKSET MIKKELI 3.9.1997		KAUPUNGINVALTUUSTO MIKKELI .19	
KAUPUNGINGEODEETTI <i>Kauko Juhamäki</i> KAUKO JUHAMÄKI		KANSLIAPÄÄLLIKÖ	
MIKKELIN KAUPUNKI TEKNINEN VIRASTO KAAVOITUS		KAUPUNGINHALLITUS HYVÄKSYNYT 13.10.1997	
LAAT. JA PIIRT. JK TARK. TL		KAUPUNGINVALTUUSTO HYVÄKSYNYT —	
MIKKELI 27.8.1997		LAINVOIMAINEN .19	
KAAVOITUSPÄÄLLIKÖ <i>Pertti Räsänen</i> PERTTI RÄSÄNEN		PIIRRETTY AJANTASAKARTALLE .19 HAKEMISTOKARTALLE .19	
		NUMERO 737 LIITE 3-1	