


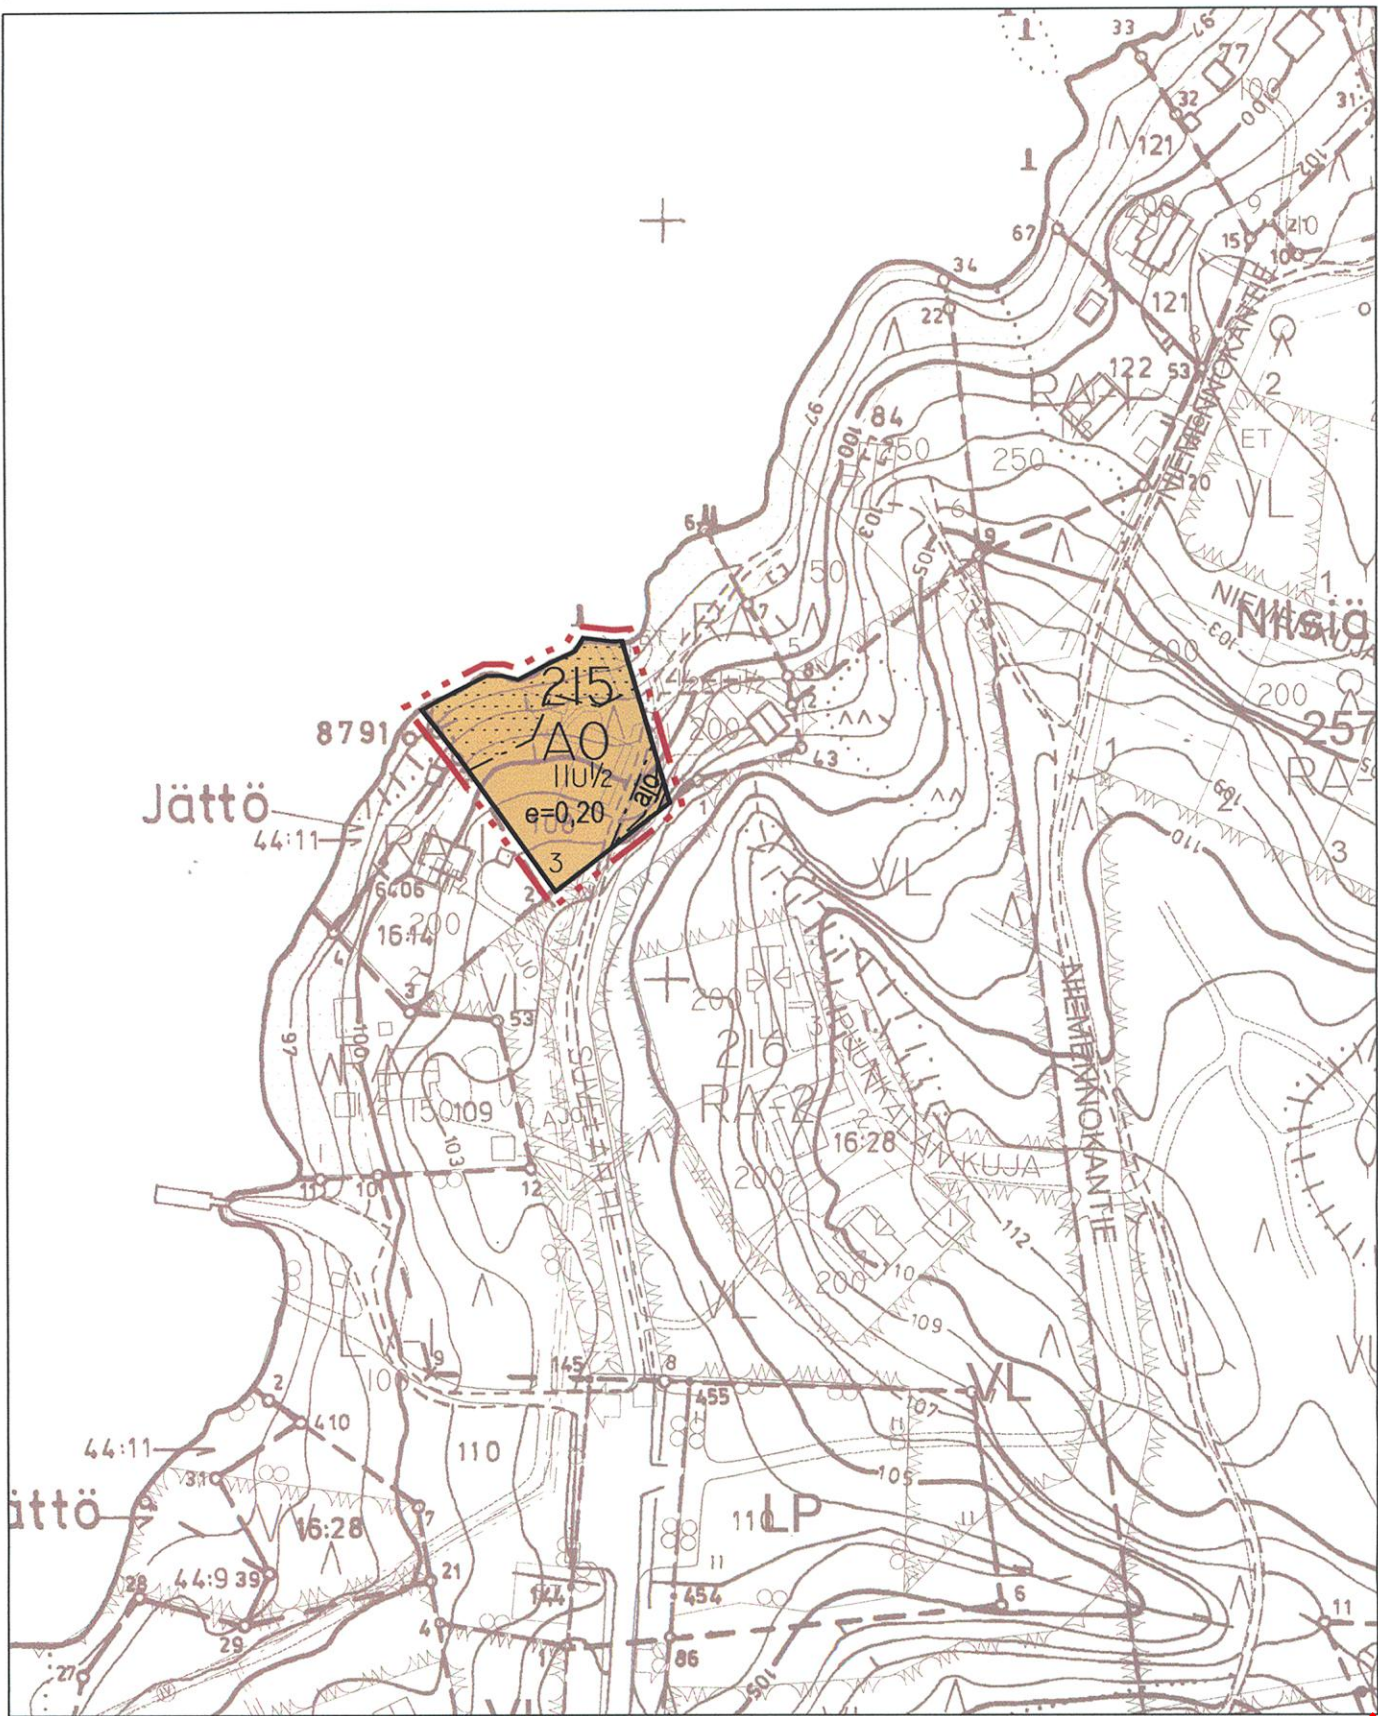

Rakennuskaavan pohjakartta 1:2000 Mittausluokka 2	Kartan laatija MITTAUSTEKNIikka OY
Kunta NILSIÄ	Ilmakuva 1990 Koordinaattijärjestelmä KKK
Kulut NILSIÄ, JÄTTÖ	Karttoitus 1990 Korkeusjärjestelmä N60
	Kartoitusmenetelmä Alkuperäselitteet k.r.p
	STEREOKARTOITUS A8
	Kartta hyväksytty 28.7.1991 Pentti Hopponen
Läsnä KUOPIO	PENTTI HOPPU
POHJAKARTTA ON TÄYDENNETTY JA SE TÄYTTÄÄ KAAVOITUSMITTAUSASETUKSEN, 1284/99 MÄÄRÄYKSET.	
NILSIÄSSÄ	MITTAUSTEKNIikka JUUKA RÄSÄNEN

MERKINNÄT JA ASEMAKAAVAMÄÄRÄYKSET:



Erillispientalojen korttelialue.



3 m kaava-alueen rajan ulkopuolella oleva viiva.



Korttelin, korttelinosan ja alueen raja.



Osa-alueen raja.

215

Korttelin numero.

3

Rakennuspaikan numero.

I


Roomalainen numero osoittaa rakennusten, rakennuksen tai sen osan suurimman sallitun kerrosluvun.

II u ½

Murtoluku roomalaisen numeron jäljessä osoittaa, kuinka suuren osan rakennuksen suurimman kerroksen alasta ullakon tasolla saa käyttää kerrosalaan luettavaksi tilaksi.

e=0,20

Tehokkuusluku eli kerrosalan suhde tontin/rakennuspaikan pinta-alaan.

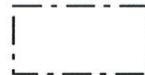

Rakennusala



Istutettava alueen osa.



Ajo



Maanalaistajohtoa varten varattu alueen osa (jv=jätevesiviemäri).

NILSIÄN KAUPUNKI

TAHKOVUORI, KORTTELIT 215(OSA)

ASEMAKAAVAN MUUTOS

Asemakaavan muutos koskee kortteleita 215(osa).

Asemakaavan muutoksella muodostuvat korttelit 215(osa).

Kuopiossa 9. elokuuta 2006

Timo Leskinen

DI, aluetoimiston päällikkö

Kaupunginvaltuusto on kokouksessaan 29.8.2006 62 §:n
kohdalla hyväksynyt tämän ranta-asemakaavan.

Nilsissä . .2006

5064

NILSIÄN KAUPUNKI Tahkovuori, korttelit 215(osa) Asemakaavan muutos	Nähtävillä 23.3 - 7.4..2006 (luonnos) 12.6. 12.7.2006 (ehdotus)
	Valtuusto 29.8.2006 § 62
SUUNNITTELUKESKUS OY KUOPION ALUETOIMISTO Kuopionlahdenkatu 2 A, 70100 KUOPIO puh 010 409 6600, fax 010 409 6601 www.suunnittelukeskus.fi	Suunnitteluala, työnumero ja piirustuksen numero 1:2000
Päiväys 9.5.2006 Suunn. TIL Hyv.	Yhteyshenkilö Timo Leskinen Tiedosto P:\xxx\lxxx\l.dwg
YSK 523-C6870-901	