


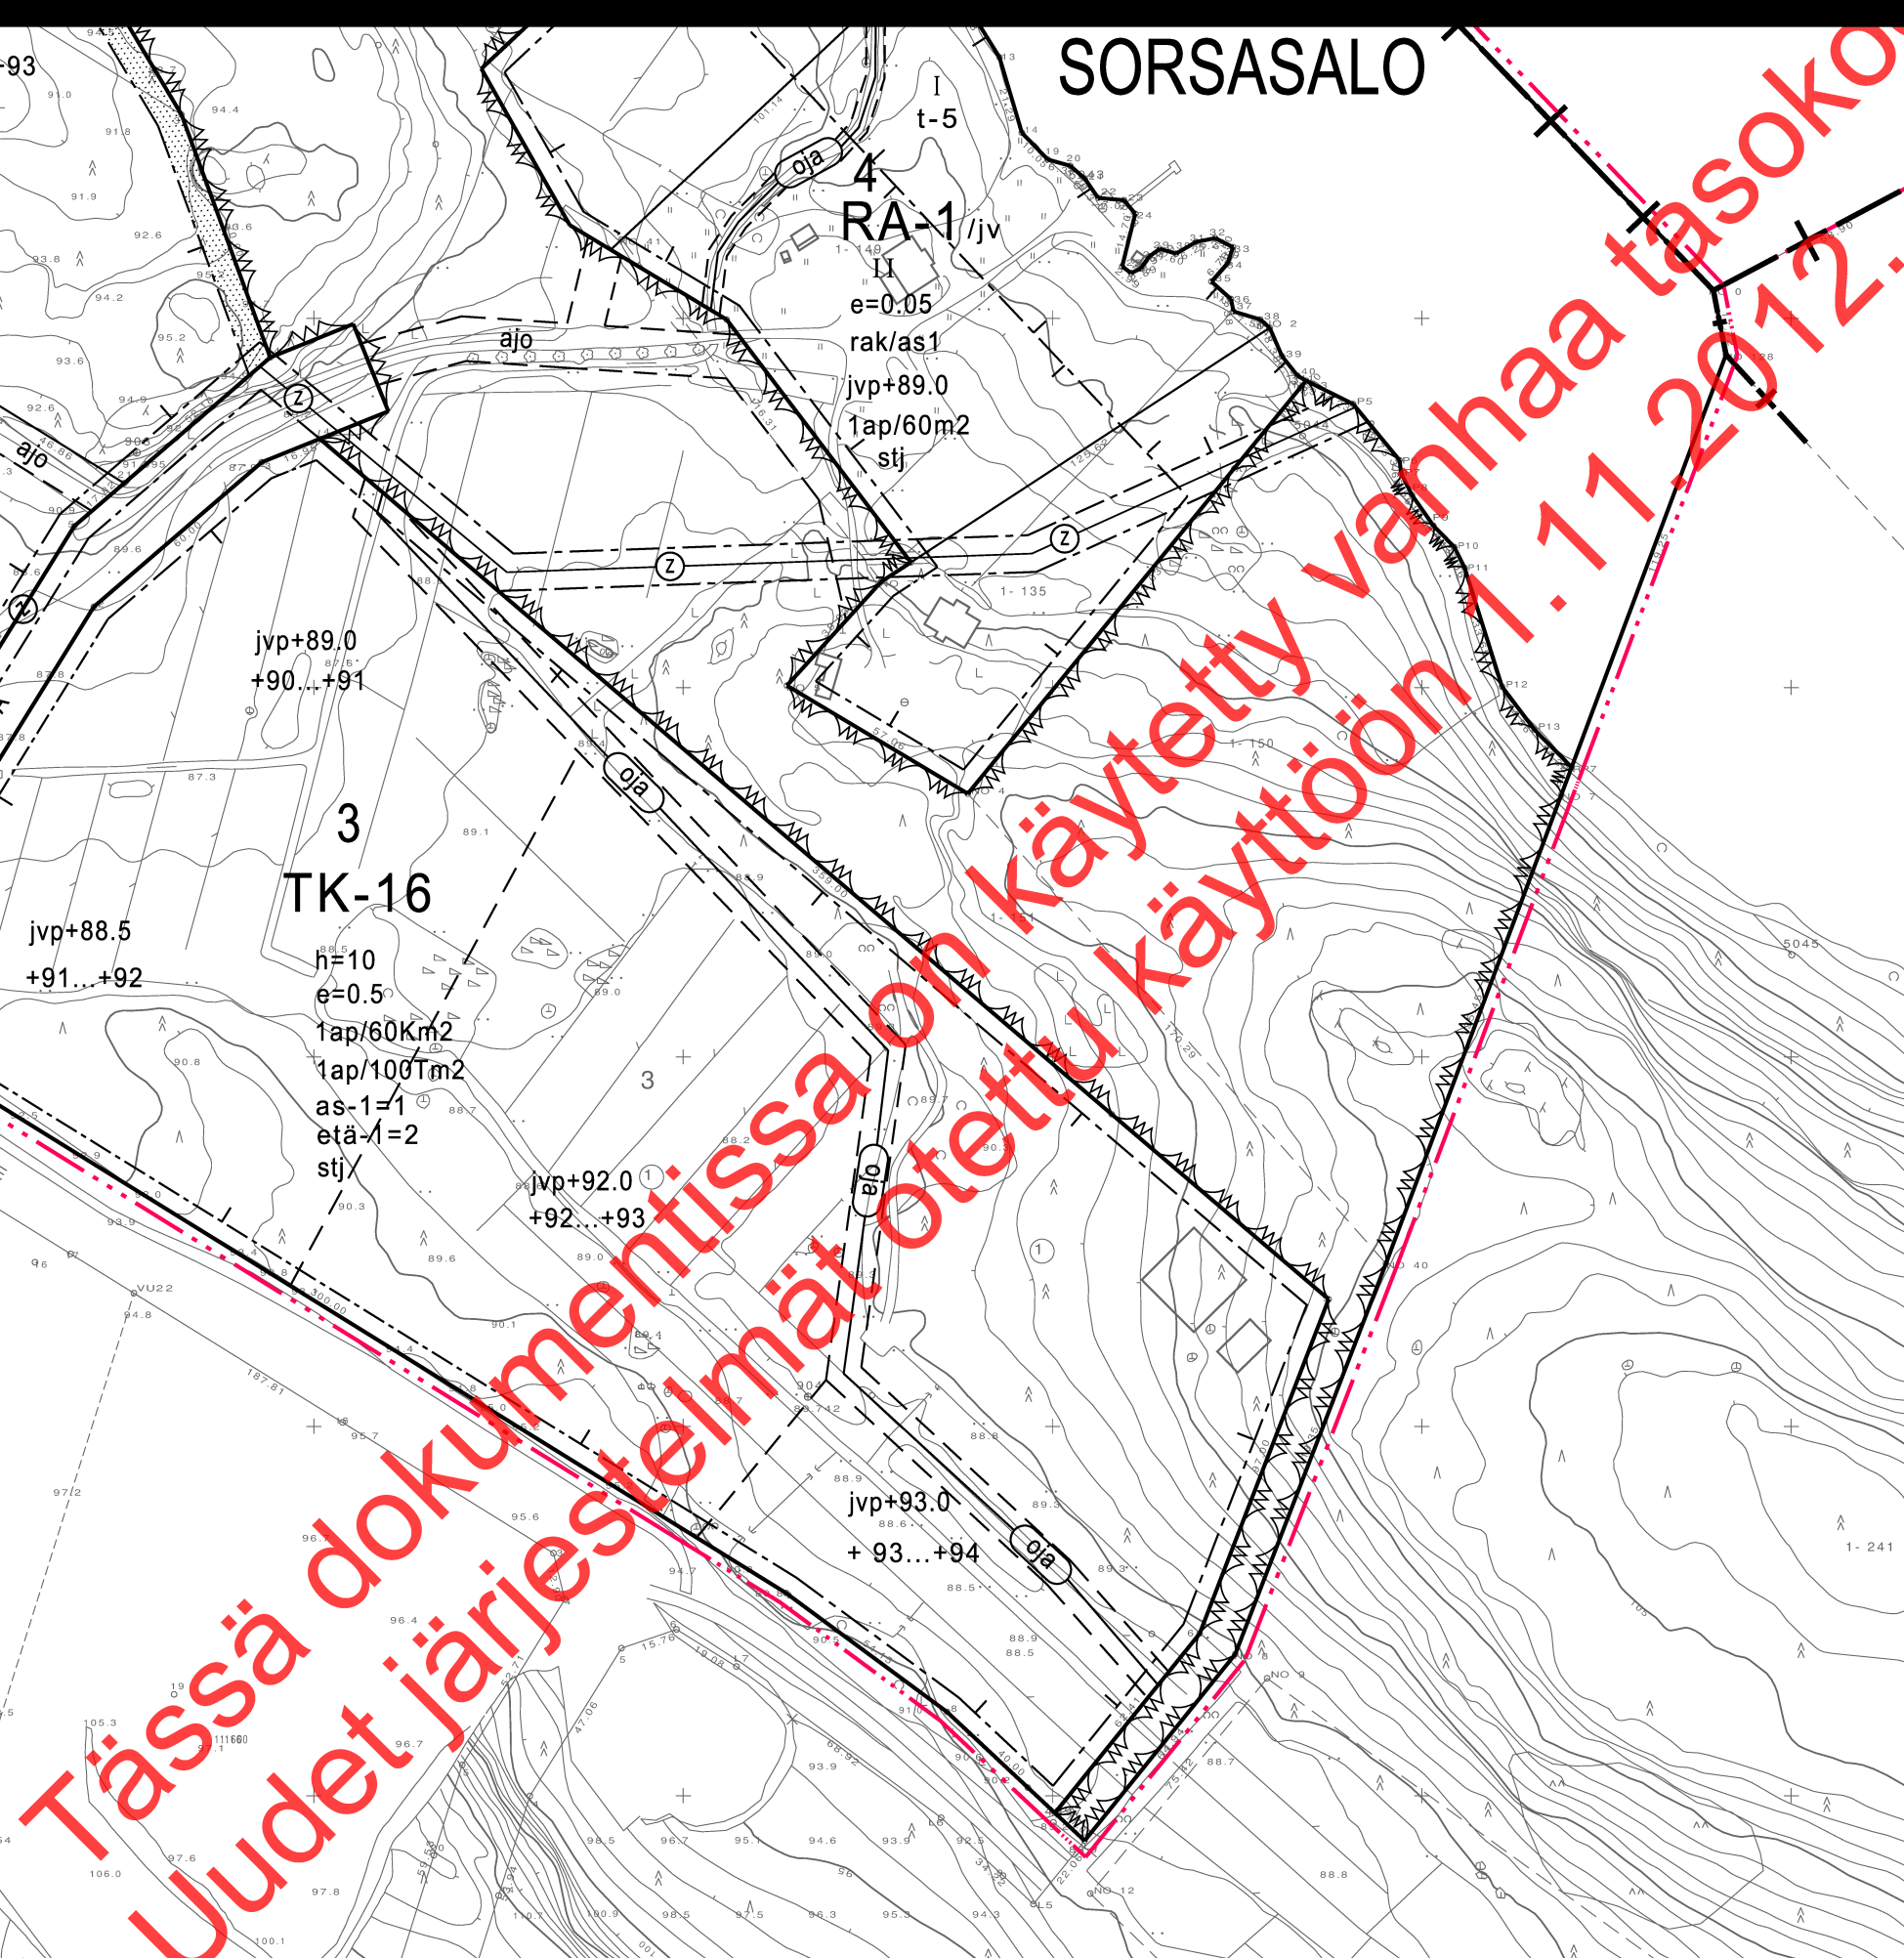

1ap/60Km2 Merkintä osoittaa, kuinka monta liike-, toimisto- ja niihin verrattavaa kerrosneliömetriä kohti on rakennettava yksi autopaikka.

"SCANTARP"		
Asemakaavan voimaantulo		29.7.2002
Hyväksytty kaupunginvaltuustossa 17.06.2002	Matti Kopponen kaupunginsiihteeri	29.7.2002
Kuopion kaupungin tekninen virasto KAAVOITUSOSASTO	LEO KOSONEN Leo Kosonen Kaavoituspäällikkö	1. 11. 2001 Suunn MM Piirt LL
Pohjakartta on kaavoitusmittausasetuksen (1284/99) mukainen. Mittausosasto ylläpitää pohjakartan tietoaaineisto.	PENTTI HUTTUNEN Pentti Huttunen Apulaisgeodeetti	Mk 1:2000 638