
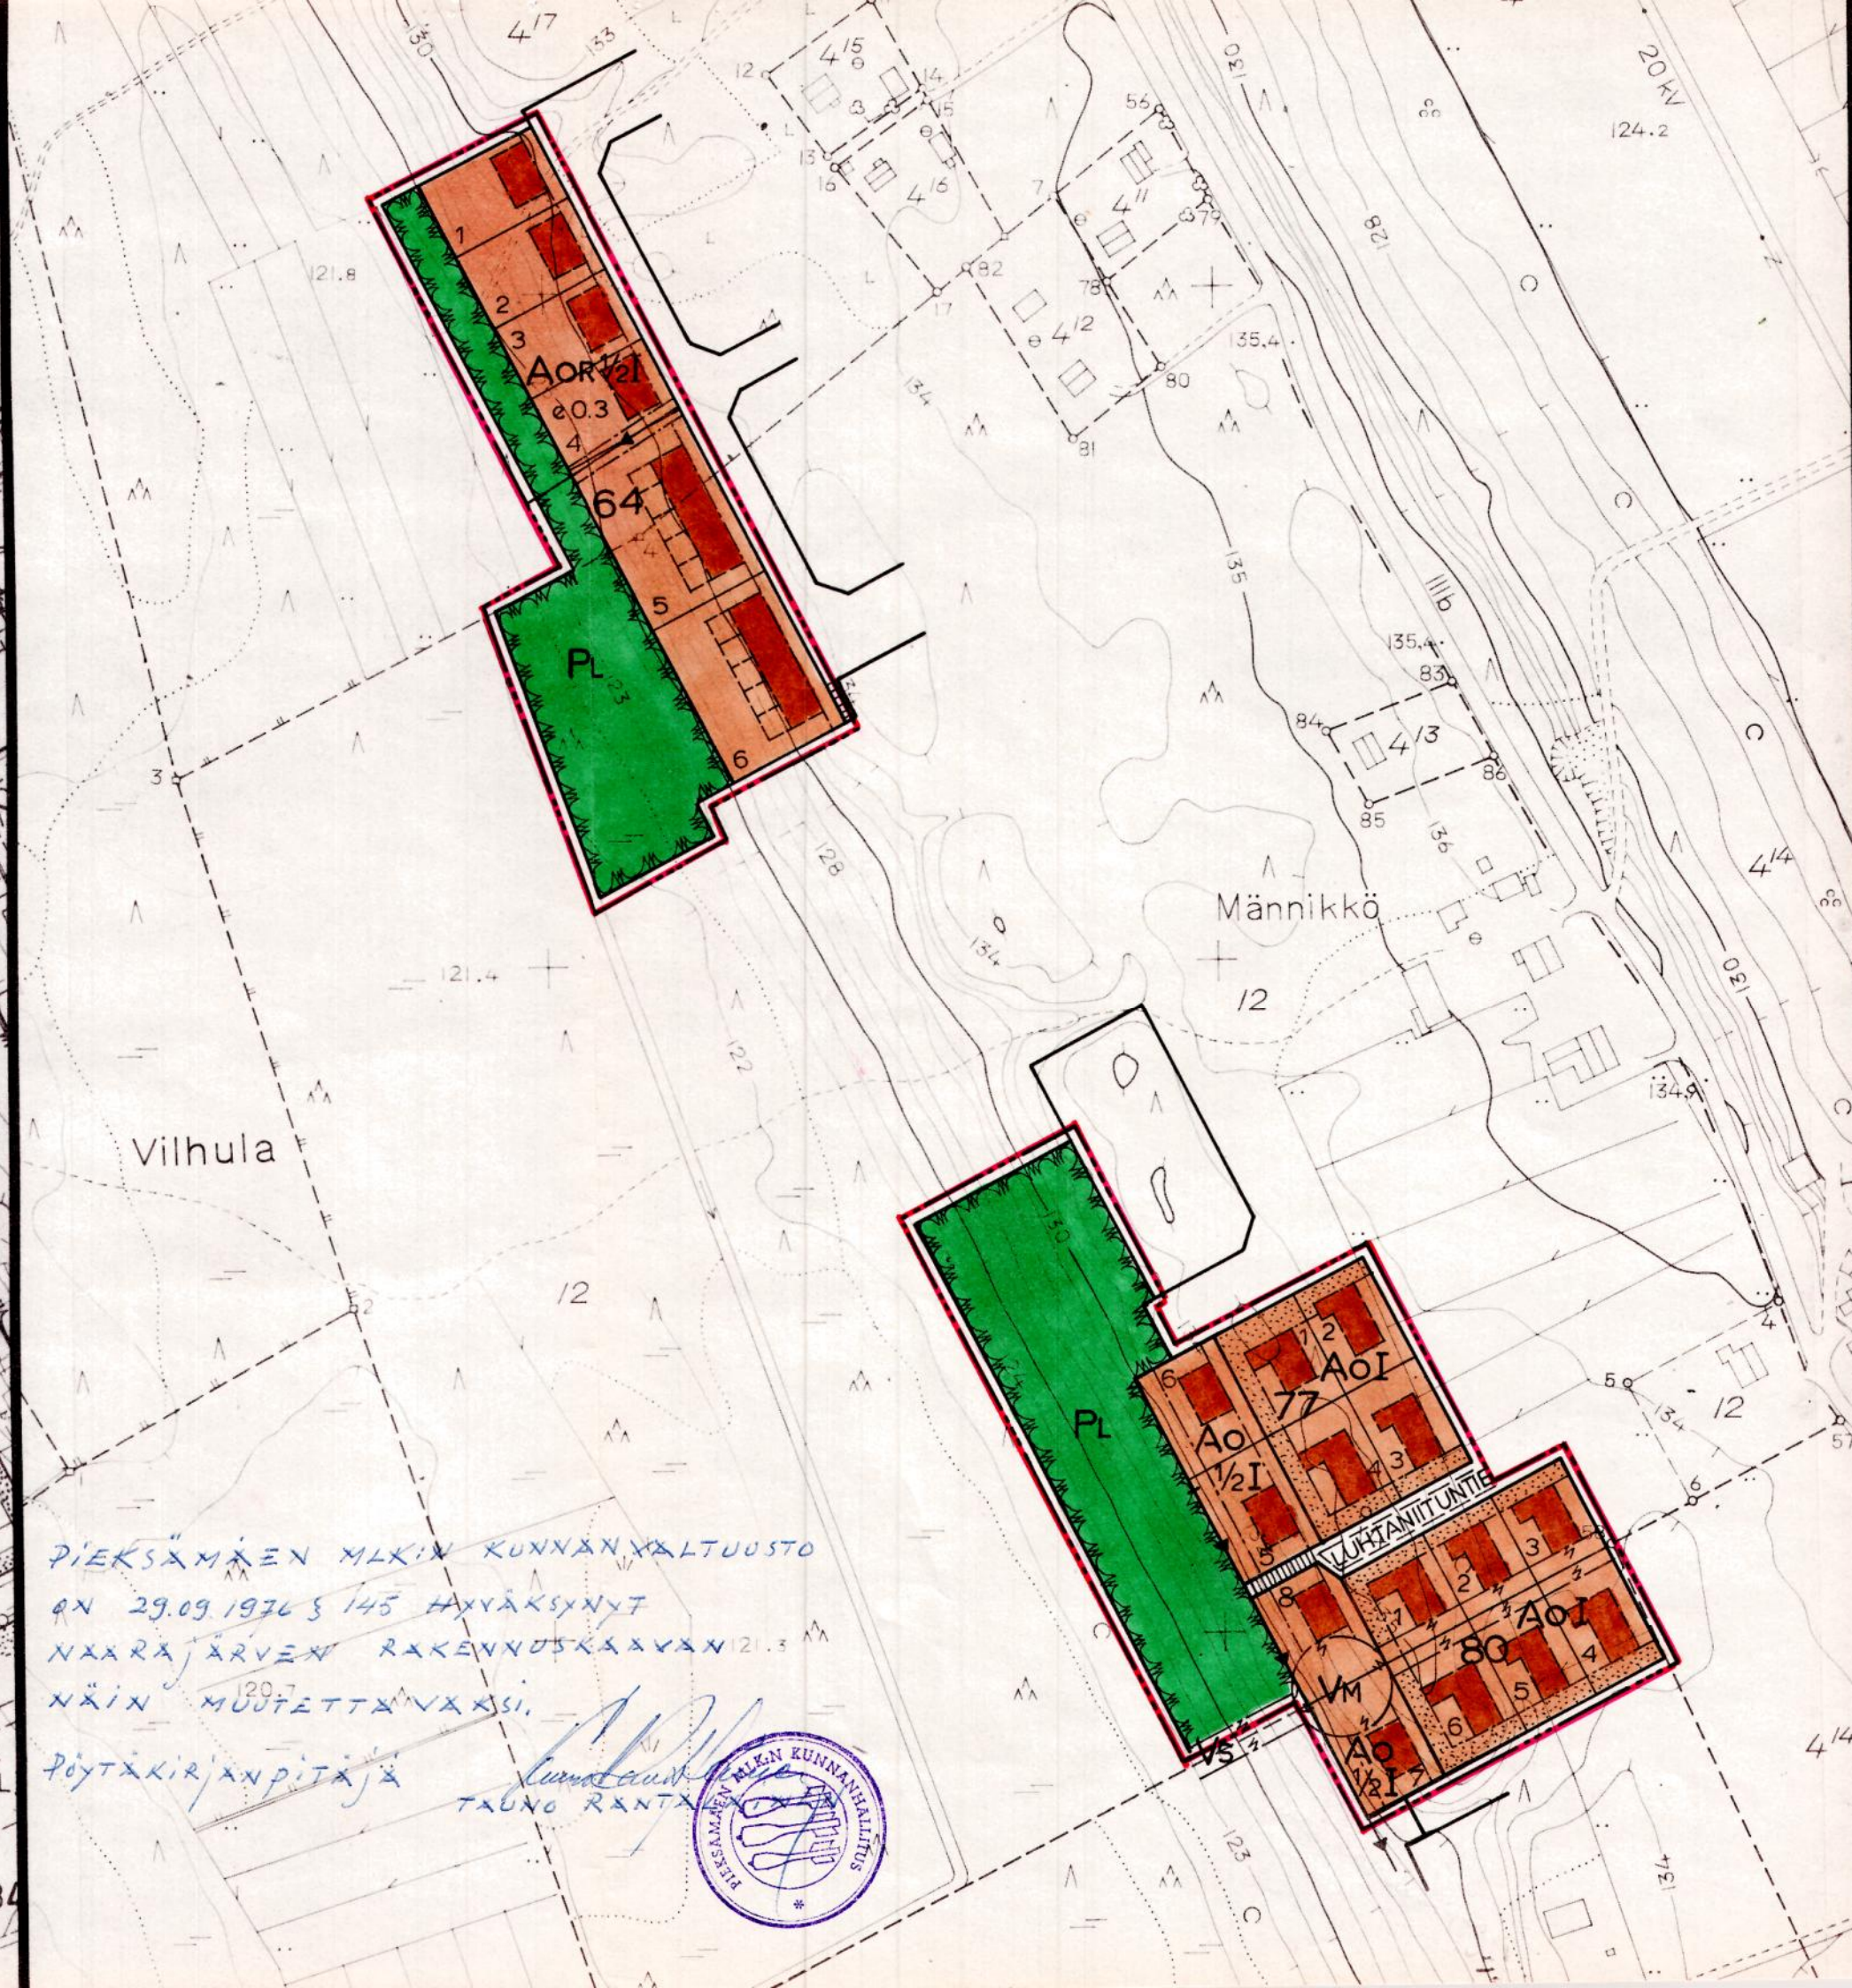


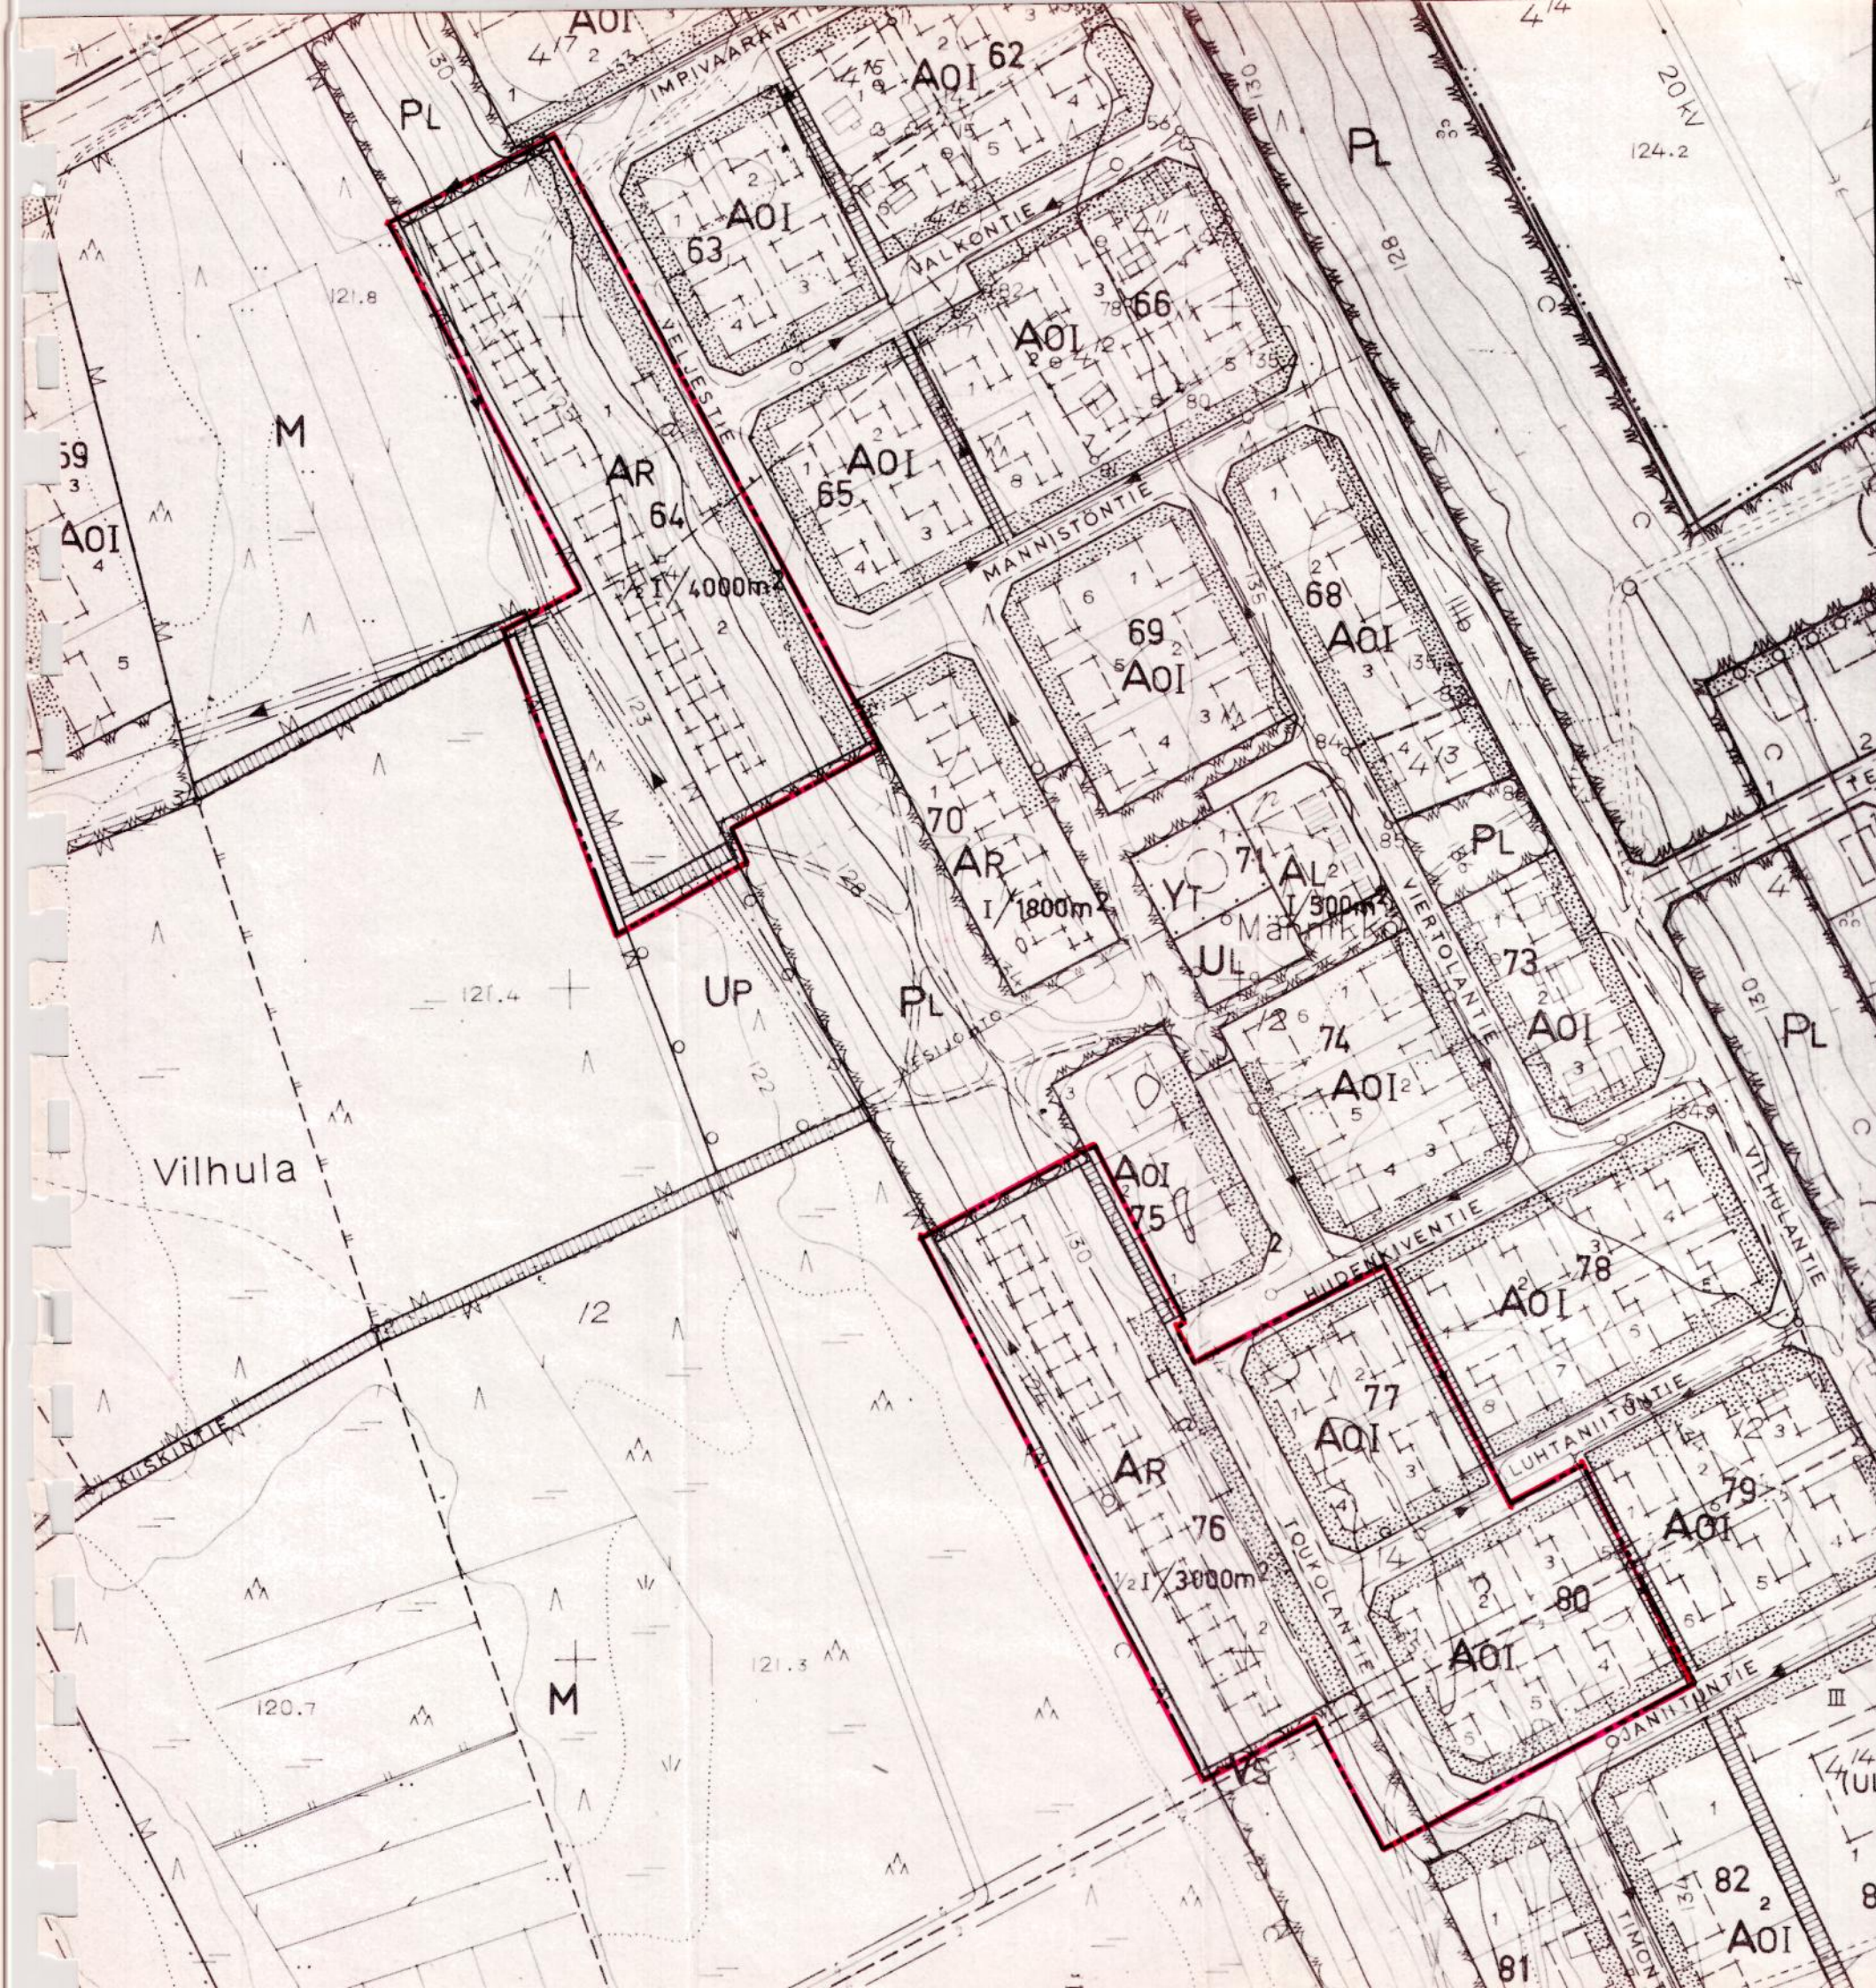

PIEKSÄMÄKI MLK

RAKENNUSKAAVAN MUUTOS 1:2000

Korttelit 64, 76, 77 ja 80 sekä näihin liittyvät kaavatie-, puisto- ja maatalousalueet

Merkintöjen selitykset ja rakennuskaavamääräykset:

- 3 m sen kaava-alueen ulkopuolella oleva viiva, jota vahvistaminen koskee
- Eri kaavamääräysten alaisten alueen osien välinen raja
- Korttelin, korttelinosan ja alueen raja
- Ohjeellinen rakennusalan, ajoneuvoliikenteelle varatun tie- tai liikennealueen osan raja
- Ohjeellinen rakennuspaikan raja
- Putki- tai tunneliviemäri
- 64 Korttelinumero
- 1 Rakennuspaikan numero
- LUHTANIITUNTIE Rakennuskaavatien nimi
- Yleiselle jalankululle varattu alue
- Istutettava rakennuspaikan osa
- Viemäriä varten varattava alue
- I Roomalainen numero, joka osoittaa rakennusten, rakennuksen tai sen osan suurimman sallitun varsinaisen kerrosluvun
- 1/2 I Murtoluku roomalaisen numeron edessä osoittaa kellarikerroksessa sallitun, kerrosalaan laskettavan rakennusoikeuden
- e03 Tehokkuusluku eli rakennuspaikan kerrosalan suhde rakennuspaikan pinta-alaan
- Ao Omakotirakennusten ja muiden enintään kahden perheen talojen korttelialue
- AOR Rivitalojen tai erillisten enintään kaksiasuntoisten asuinrakennusten korttelialue
- Luonnontilassa säilytettävä puistoalue
- VM Muuntaja-alue
- VS Voimansiirtoalue

Tämä kortti liittyy lääninhallituksen tähän päätökseen pöytäkirjan N:o 1324

Todistaa Mikkelissä lääninhallituksessa 14 päivänä heim. kuuta 1977

Apulaistarkastaja Alpo Leinonen

Kuopiossa 18.6.1976

SUUNNITTELUKESKUS OY

Hannu Koskinen, dipl.ins.

PIEKSÄMÄEN MLK:n KUNNANVALTUUSTO
 on 29.09.1976 145 HÄYÄKSYNYT
 XXXXX ARVEN RAKENNUSKAAVAN
 NÄIN MUUTETTAVAKSI.

Pöytäkirjantekijä
 TAUNO RANTALA

PIEKSÄMÄEN MLK:n KUNNANHALLITUS