


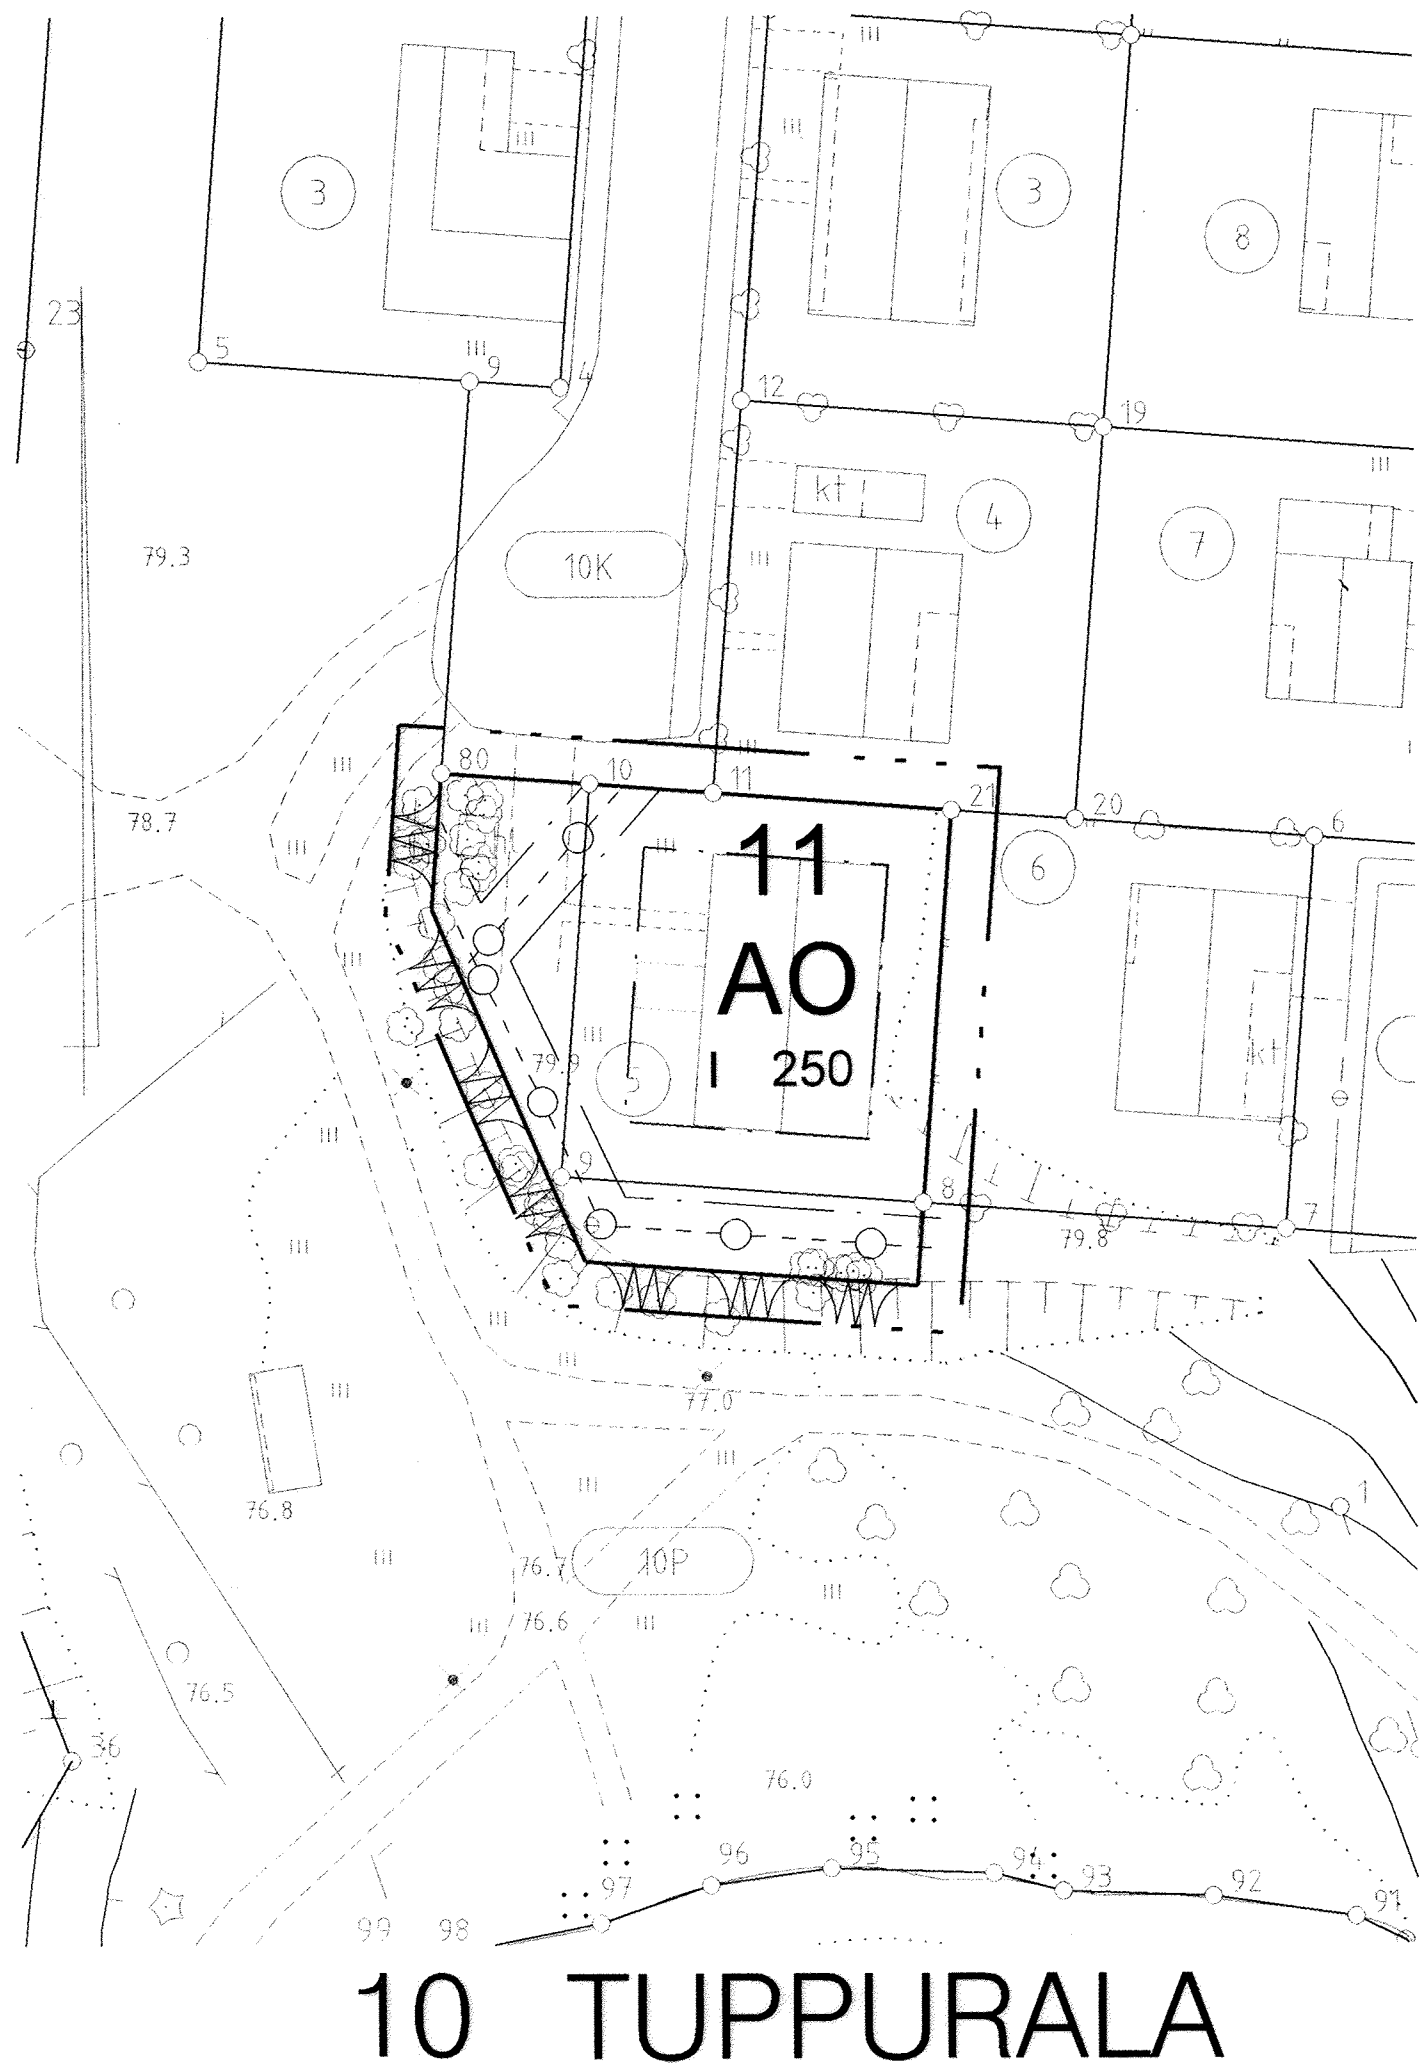

Asemakaavamerkinnot ja -määräykset:

- AO

Erillispientalojen korttelialue.
- ---

---

3 m kaava-alueen rajan ulkopuolella oleva viiva.
- =====

Korttelin, korttelinosan ja alueen raja.
- ---

Osa-alueen raja.
- 10

TUP

Kaupunginosan numero.
- 11

I

250

Korttelin numero.

Roomalainen numero osoittaa rakennusten, rakennuksen tai sen osan suurimman sallitun kerrosluvun.

Rakennusoikeus kerrosalaneliömetreinä.
- -----

Rakennusala.
- -----

-----

Maanalaista johtoa varten varattu alueen osa.

Tälle asemakaava-alueelle laaditaan erillinen sitova tonttijako.

Autopaikkoja varataan todellista tarvetta vastaava määrä, vähintään seuraavasti:  
asunnot 1,4 autopaikkaa/asunto

|                                                                                                   |  |                                                                           |  |
|---------------------------------------------------------------------------------------------------|--|---------------------------------------------------------------------------|--|
| MIKKELI                                                                                           |  | ASEMAKAAVAN MUUTOS 1:500                                                  |  |
| Asemakaavan muutos koskee:<br>10. kaupunginosan Tuppuralan korttelin 11 osaa ja virkistysaluetta. |  | Asemakaavan muutoksella muodostuu:<br>10. kaupunginosan korttelin 11 osa. |  |
| KAAVOITUSALOITE .2001<br>.2001                                                                    |  |                                                                           |  |
| POHJAKARTTA TÄYTTÄÄ ASETUKSEN<br>N O 1284/23.12.1999 VAATIMUKSET<br>MIKKELI . 30.11.2001          |  | KAUPUNGINVALTUUSTO .2001<br>MIKKELI . 2001                                |  |
| AP KAUPUNGINGEODEETTI<br>MATTI LEHTINEN                                                           |  | HALLINTOJOHTAJA                                                           |  |
| MIKKELIN KAUPUNKI<br>TEKNINEN VIRASTO<br>KAAVOITUS                                                |  | KAUPUNGINHALLITUS HYVAKSYNYT                                              |  |
| LAAT. AL                                                                                          |  | PIIIRT. JK                                                                |  |
| TARK.                                                                                             |  |                                                                           |  |
| MIKKELI 30.11.2001                                                                                |  | LAINVOIMAINEN 2001                                                        |  |
| KAAVOITUSPÄÄLLIKKO<br>PERTTI RASANEN                                                              |  | PIIRRETTY<br>AJANTASAKARTALLE .2001<br>HAKEMISTOKARTALLE .2001            |  |
|                                                                                                   |  | NUMERO<br>LIITE 1                                                         |  |