


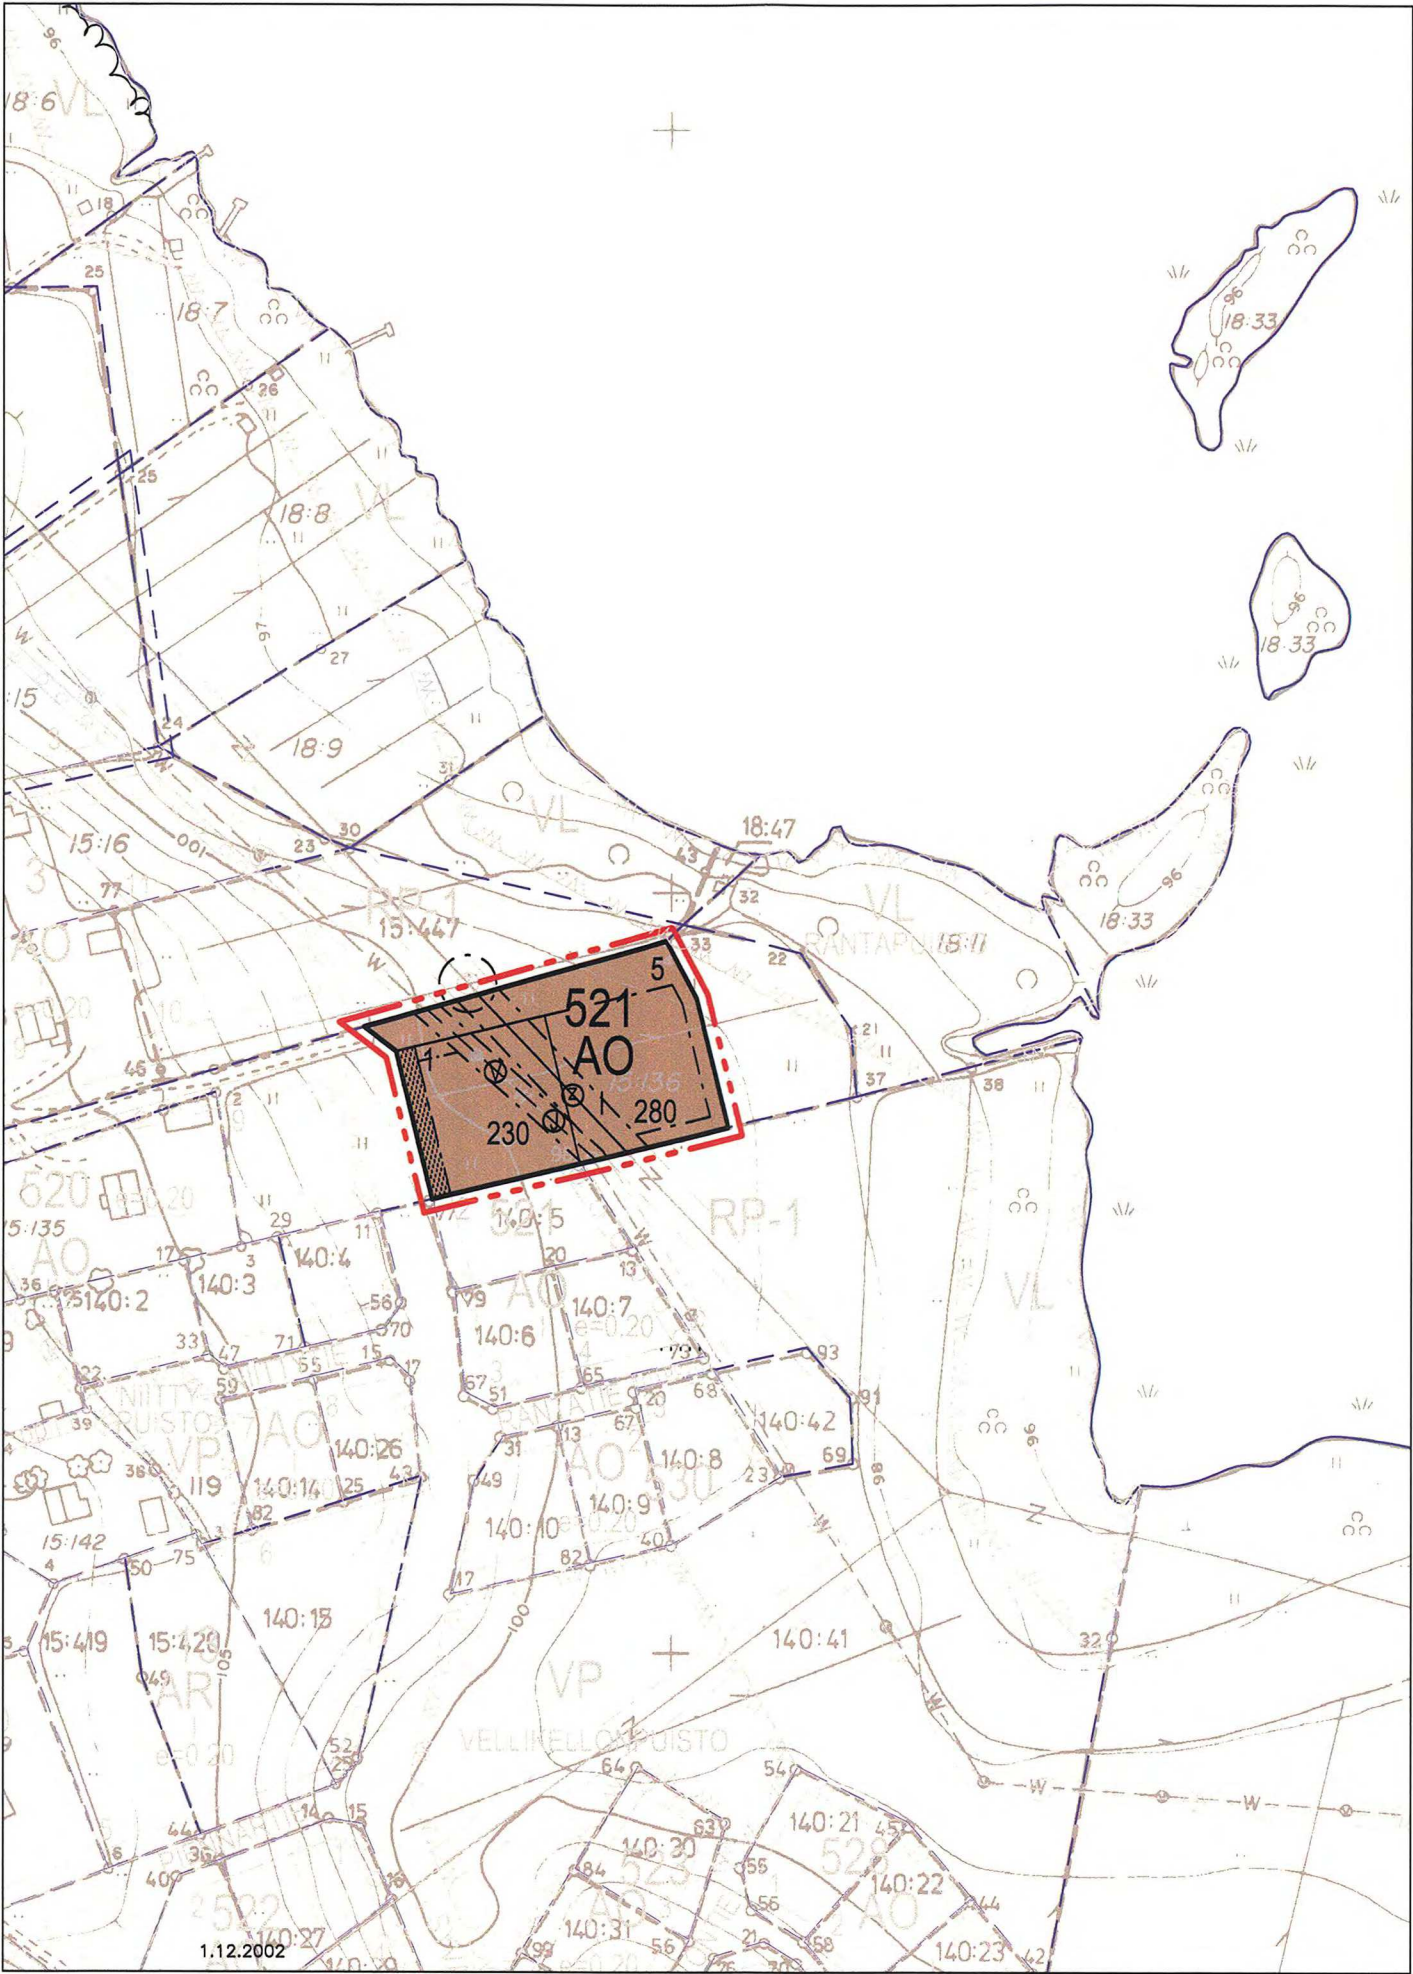

ASEMAKAAVA 1:2000
11.03.2003 VWr


MERKINNÄT JA ASEMAKAAVAMÄÄRÄYKSET:



Erillispientalojen korttelialue.



3 m sen kaava-alueen rajan ulkopuolella oleva viiva, jota vahvistaminen koskee.

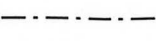

Eri kaavamääräysten alaisten alueenosien välinen raja.



Ohjeellinen rakennuspaikan raja.

521

Korttelin numero.

1

Rakennuspaikan numero.

230

Rakennusoikeus kerrosalaneliömetreinä.

|


Roomalainen numero osoittaa rakennuksen, rakennuksen tai sen osan suurimman sallitun kerrosluvun.



Rakennusala.



Istutettava alueen osa.

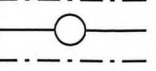

Johtoa varten varattu alueen osa (Z=sähkökaapeli, J=jätevesi, V=vesijohto).

Yleismääräykset

Rakennukset tulee toteuttaa kattomuodon sekä julkisivu- ja kattomateriaalien suhteen yhtenäistä rakennustapaa noudattaen.

NILSIÄN KAUPUNKI

KESKUSTAAJAMA

ASEMAKAAVAN MUUTOS 1:2000

Asemakaavan muutos koskee Nilsian keskustan korttelia 521 (osa) sekä palstaviljelyaluetta.

Asemakaavamuutoksella muodostuu kortteli 521 (osa).

Kuopiossa 11.03.2003

SUUNNITTELUKESKUS OY

Kuopion toimisto

Timo Leskinen
Dipl.ins.

Virve Wright
Arkkitehti

Kaupunginvaltuusto on kokouksessaan 1.4.2003 21§:n kohdalla hyväksynyt tämän asemakaavan.

Nilsissä . .2003

NILSIÄN KAUPUNKI

Keskustaaajama
Asemakaavan muutos, kortteli 521 (osa)

Nähtävillä 25.11.–11.12.2002 (luonnos)
Valtuusto 6.2.–7.3.2003 (ehdotus)
1.4.2003 § 21



SUUNNITTELUKESKUS OY
KUOPION TOIMISTO

Piir.numero Mittakaava 1:2000

KMS– 523 – C2953

Päiväys Suunn. VWR
11.03.2003 Hyv. TIL

5022