




PIEK S Ä M Ä K I

ASEMAKAAVAN MUUTOS

II KAUPUNGINOSA

KORTTELI 15

KATU- JA PUISTOALUEET

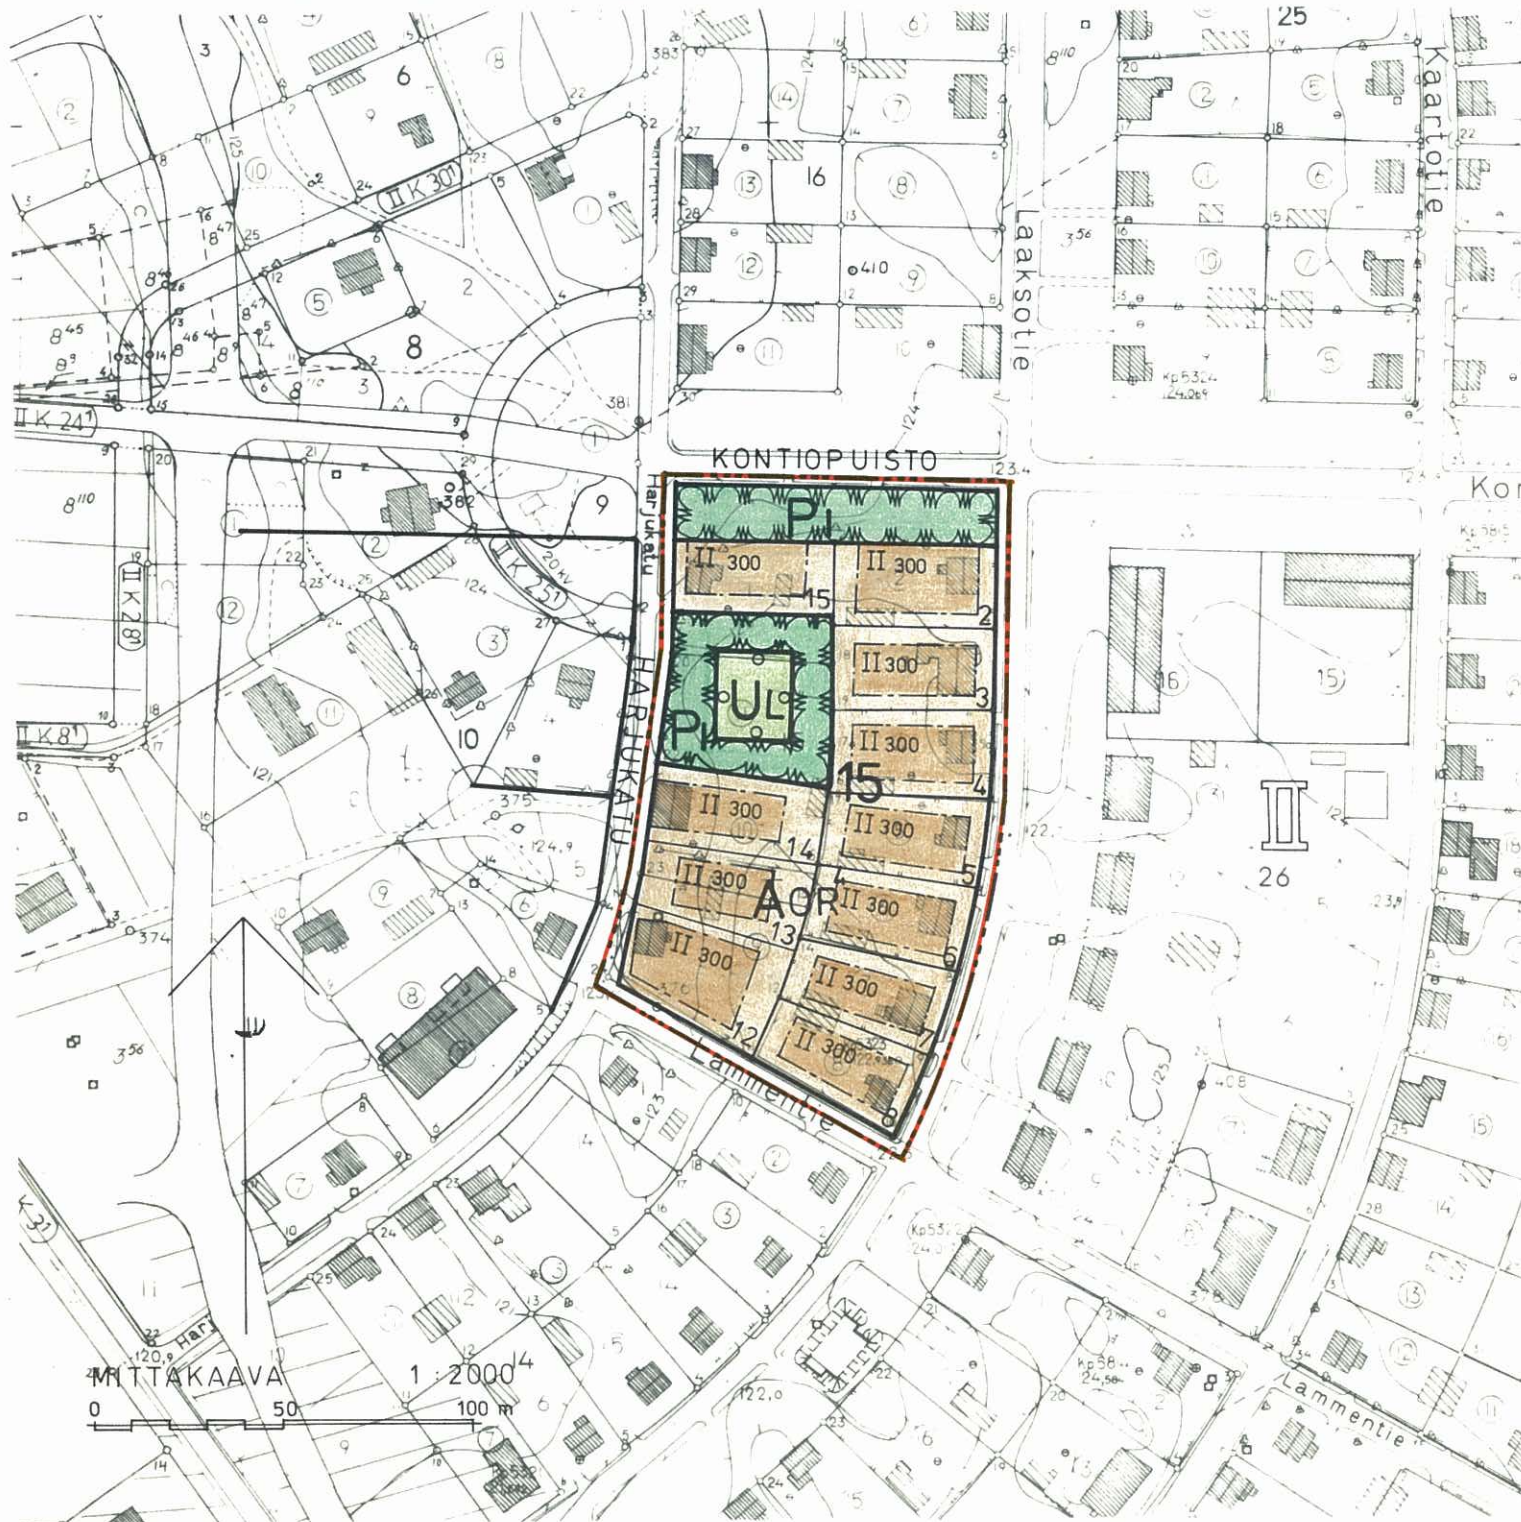

MERKKIEN SELITYKSET JA ASEMAKAAVAMÄÄRÄYKSET:

-  3 m sen kaava-alueen ulkopuolella oleva viiva, jota vahvistaminen koskee.
-  Eri kaavamääräysten alaisten alueen osien välinen raja.
-  Korttelin, korttelinosan ja alueen raja.
-  Ohjeellinen tontin tai rakennuspaikan raja.
-  Kaupunginosan numero.
-  Korttelin numero.
-  Tontin numero.
-  Kadun, katuaukion, rakennuskaavatien, torin tai puiston nimi.
-  Roomalainen numero, joka osoittaa rakennusten, rakennuksen tai sen osan suurimman sallitun varsinaisen kerrosluvun.
-  Luku, joka osoittaa rakennusalueelle sijoitettavien rakennusten tai rakennuksen suurimman sallitun kerrosalan neliömetreinä.
-  Rakennusala.
-  Omakoti-, rivitalojen ja muiden kytkettyjen rakennusten korttelialue.
-  Istutettava puistoalue.
-  Leikkikenttä.

Pohjakarttaa on pidetty ajan tasalla, joten se täyttää asetuksen 91/60 vaatimukset.

Pieksämäki 26.9.1977

Matti P.J. Saari, kaupungingeodeetti

Pieksämäki 26.9.1977

Mikko Laukkari

Mikko Laukkarinen, kaup.arkkit.

Täten todistan, että tämä asemakaavan muutosta koskeva kartta on Pieksämäen kaupunginvaltuuston 28. päivänä marraskuuta 1978 pöytäkirjan 195 pykälän kohdalla tekemän päätöksen mukainen.

Pieksämäellä 21. päivänä joulukuuta 1978

Apulaiskaupunginsihteeri

Leo Joutselainen
Leo Joutselainen



Tämä kartta liittyy lääninhallituksen tänään antamaan päätökseen N:o N. 101
Todistaa Mikkelissä lääninhallituksessa
16 päivänä 4amm. kuuta 19 79

Tarkastaja

Jouko Kokkarinen
Jouko Kokkarinen

PIEKSÄMÄKI

ASEMAKAAVAN MUUTOS

II/ 15

KATU- JA PUISTOALUEET

1:2000