


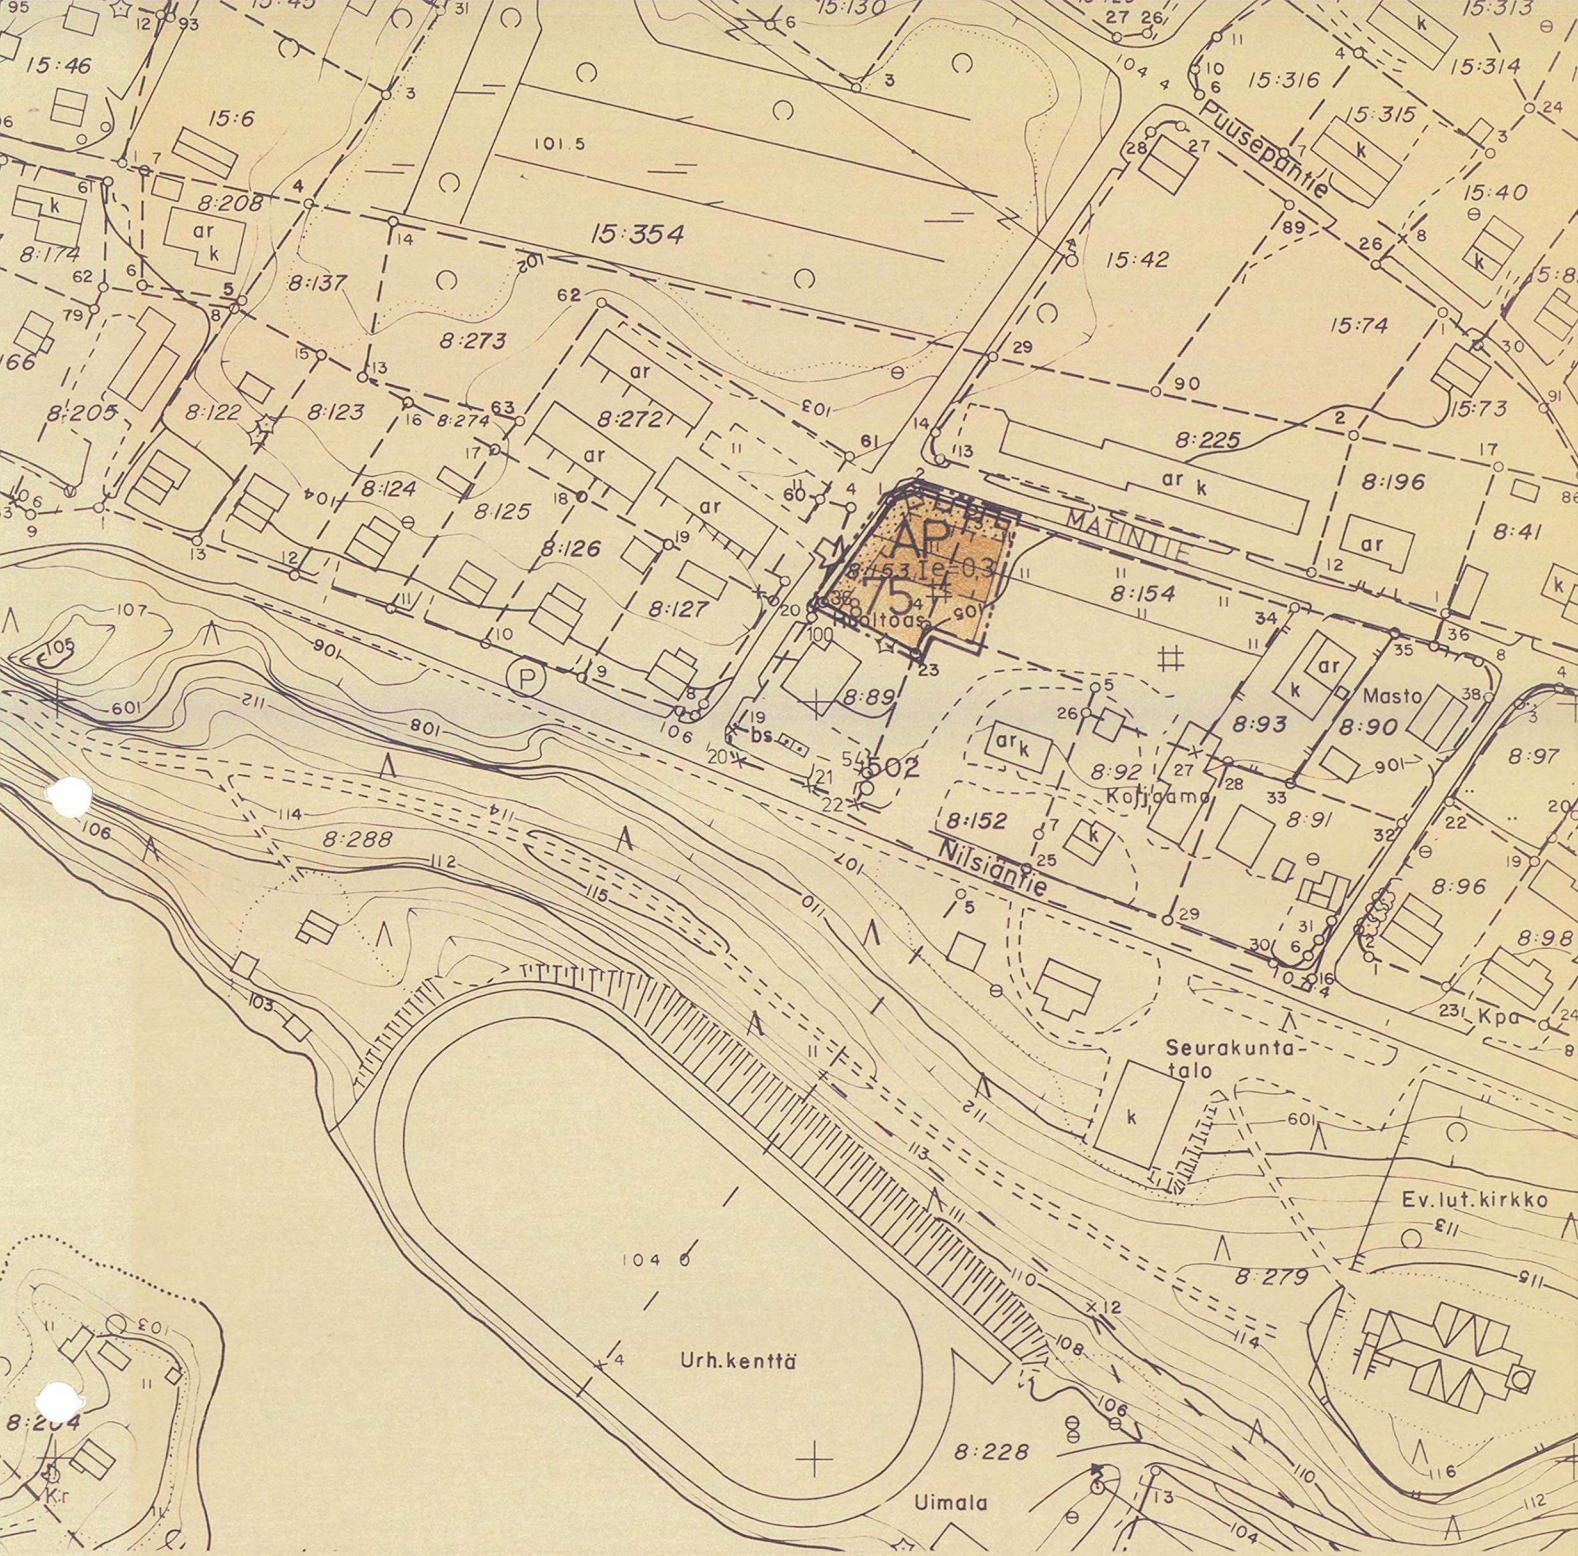

RAKENNUSKAAVAMERKINNÄT JA -MÄÄRÄYKSET:

AP

Asuinpientalojen korttelialue.
1autopaikka yhteenlasketun asuinhuoneistotalan 70m² kohti, kuitenkin vähintään yksi autopaikka asuinhuoneistoa kohti.

- 3m sen kaava-alueen ulkopuolella oleva viiva, jota vahvistaminen koskee.
- Korttelin, korttelinosan ja alueen raja.
- Eri kaavamääräysten alaisten alueenosien välinen raja.

75

Korttelin numero.

8

Rakennuspaikan numero.

MATINTIE

Rakennuskaavatien nimi.

I

Roomalainen numero osoittaa rakennusten, rakennuksen tai sen osan suurimman sallitun kerrosluvun.

e=0.3

Tehokkuusluku eli kerrosalan suhde rakennuspaikan pinta-alaan.




Rakennusala.



Istutettu alueen osa.



Rakennuskaavatie.

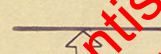


Ajoneuvoliittymän likimääräinen sijainti.



Rakennuskaavatien rajan osa, jonka kohdalta ei saa järjestää ajoneuvoliittymää.

KAAVOITUKSEN POHJAKARTTA 1:2000	KARTAN LAATIJAT: KUOPION MAANMITTAUSTOIMISTO	
KUNTA: NILSIÄ	ILMAKUVAUS: 1:8500 1979	KARTOITUS: 1:2000 1979
KYLÄT: HALUNA, JÄTTÖ, NILSIÄ	KARTOITUSMENETELMÄ:	STEREOKARTOITUS A-8
SYDÄNMAA	KOORDINAATTIJÄRJESTELMÄ: KKO	KORKEUSJÄRJESTELMÄ: N-6
LAANI: KUOPION LAANI	KARTTA HYVÄKSYTTY: 2.9.1981	Matti Musto MATTI MUSTO
POHJAKARTTA ON TÄYDENNETTY JA SE TÄYTTÄÄ KAAVOITUSMITTAUSASETUksen 493/82 VAATIMUKSET.		
NILSIASSA 18.11.1991	MITTAUSTEKNIKKO	Jukka Räsänen JUKKA RÄSÄNEN

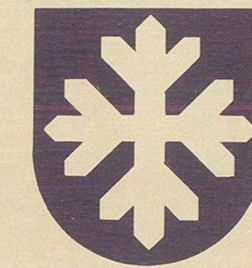

NILSIÄ

KIRKONKYLÄ

Rakennuskaavan muutos

1:2 000

RAKENNUSKAAVAN MUUTOS KOSKEE:
Osaa korttelista 75

RAKENNUSKAAVAN MUUTOKSELLA MUODOSTUU:
Osa korttelista 75

5135

Nilsissä 22 päivänä kesäkuuta 1992
NILSIÄN KUNNAN TEKNINEN TOIMISTO

Jukka Räsänen
Jukka Räsänen
mittausteknikko

NILSIÄN KUNNANVALTUUSTO HYVÄKSYNYT
30.06.1992 § 55

Kunnansihteeri Riitta Kokkonen

KUOPION LÄÄNINHALLITUS VAHVISTANUT 12.8 1992 PÄÄTÖS N:O 232 R