

MIKKELI

LEHMUSKYLÄ (XIV)

KORTTELI N 21

ASEMAKAAVAN MUUTOS

Asemakaavamerkinnot ja -määräykset:

----- 3 m sen kaava-alueen ulkopuolella oleva viiva,
jota vahvistaminen koskee.

----- Eri kaavamääräysten alaisten alueen osien välinen
raja.

----- Korttelin raja.

----- Ohjeellinen tontinraja.

XIV Kaupunginosan numero.

21 Korttelin numero.

I Tontin numero.

RAITAKATU Kadun nimi.


[dotted box] Istutettava tontinosa.

[dashed box] Rakennusala.

[box with I] Roomalainen numero, joka osoittaa rakennuksen varsinaisen kerrosluvun.

X Risti merkinnän päällä osoittaa merkinnän poistamista.

[box with AR] Rivitalon korttelialue, jonka merkitylle rakennusosalalle
saadaan rakentaa 4 rivitaloasuntoa autonsäilytyspaikko-
neen. Rakennuksen julkisivun ja vesikaton leikkauskohdan
enimmäiskorkeus sokkelista mitaten saa olla 3,25 ja kat-
tokaltevuus enintään 1:4.

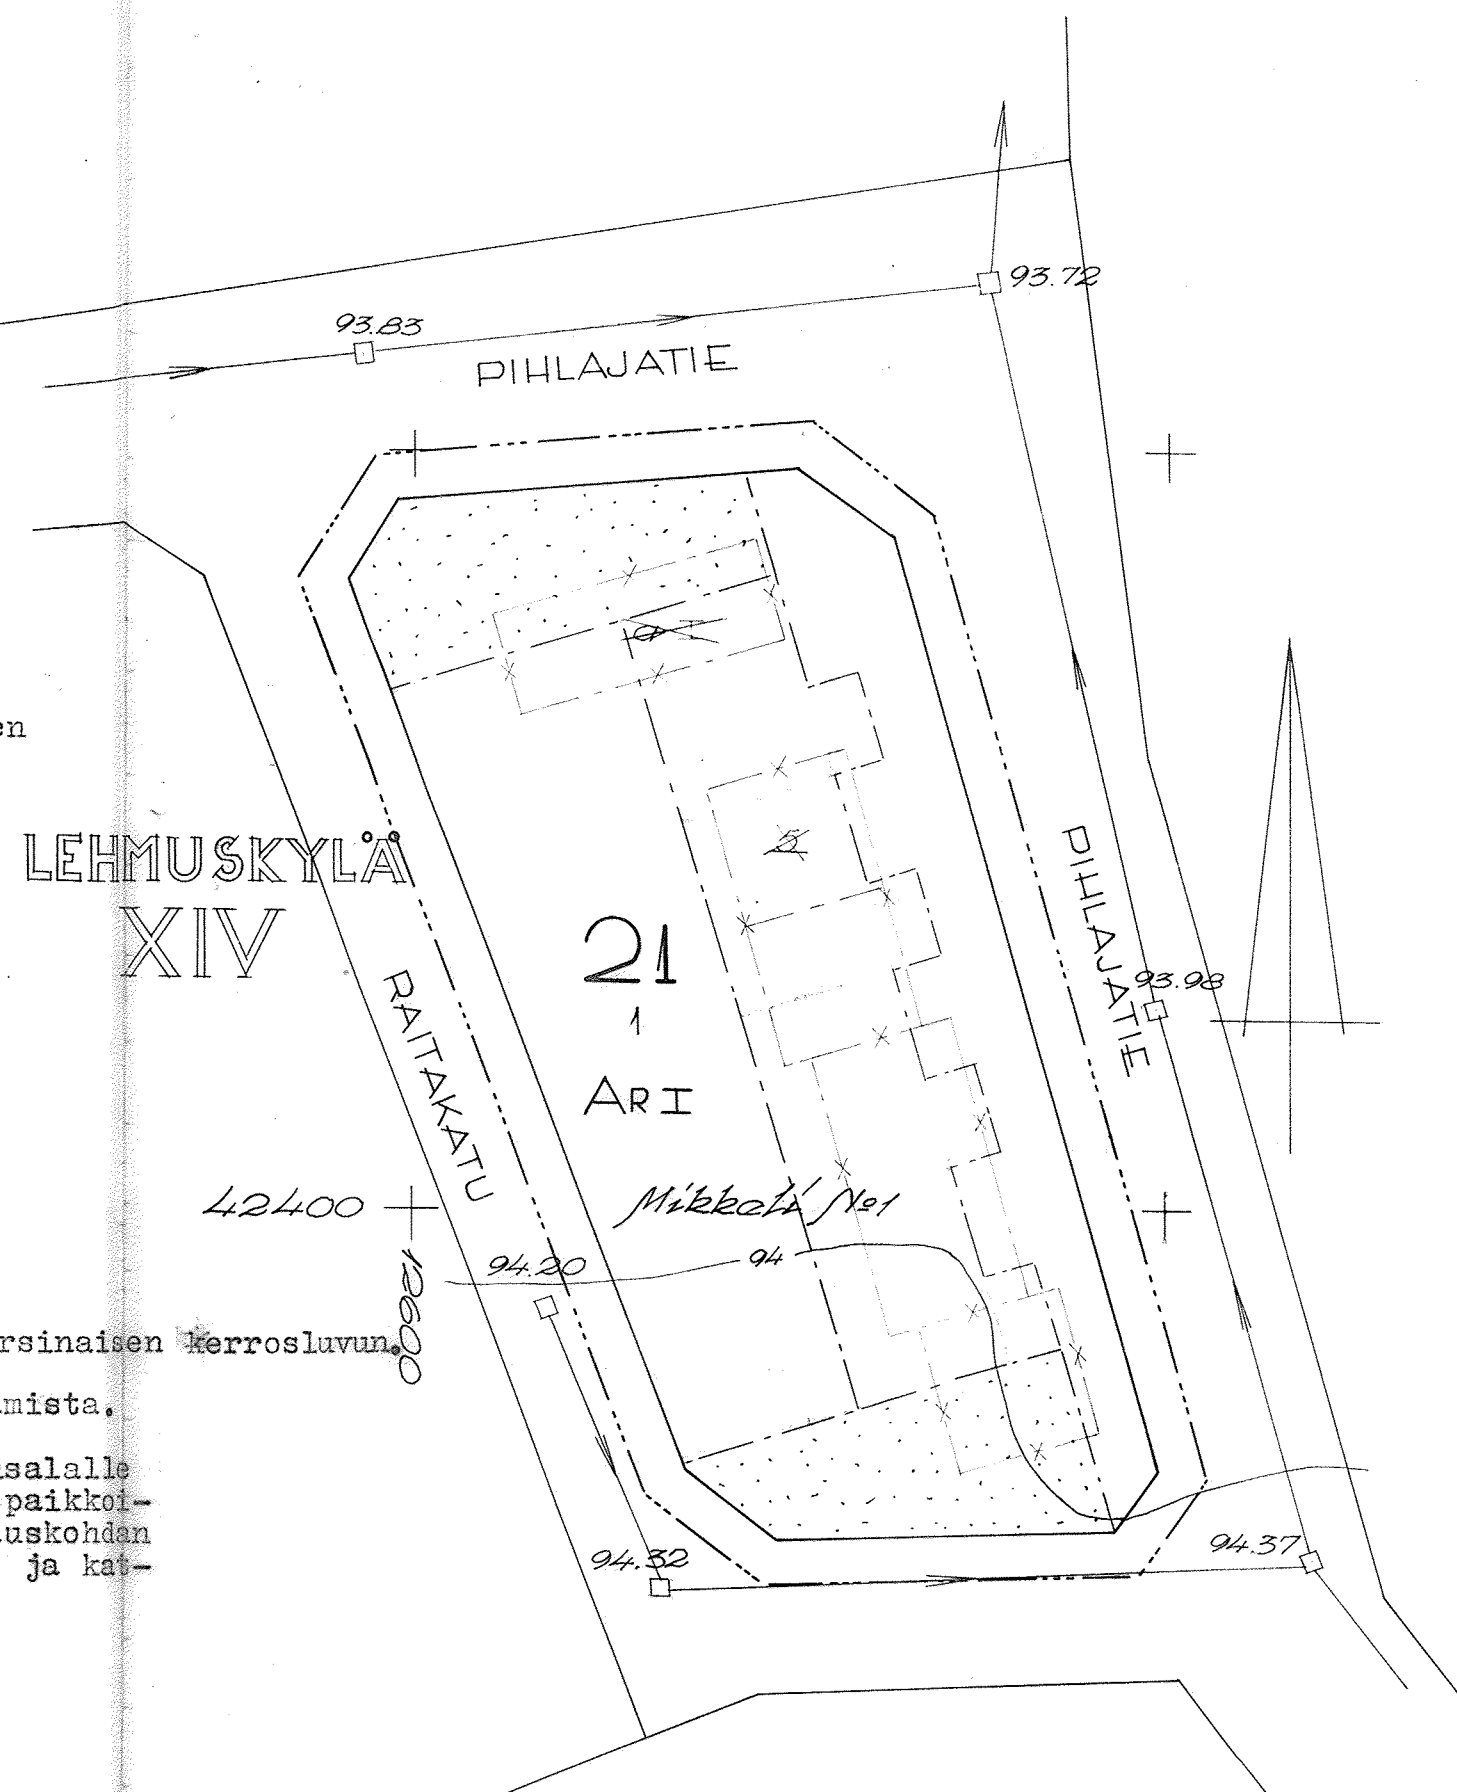

Mikkelissä marraskuun 10 päivänä 1962.

Kaupungingeodeetti: Juhani Starck
Juhani Starck

XIV-21a