


3:20

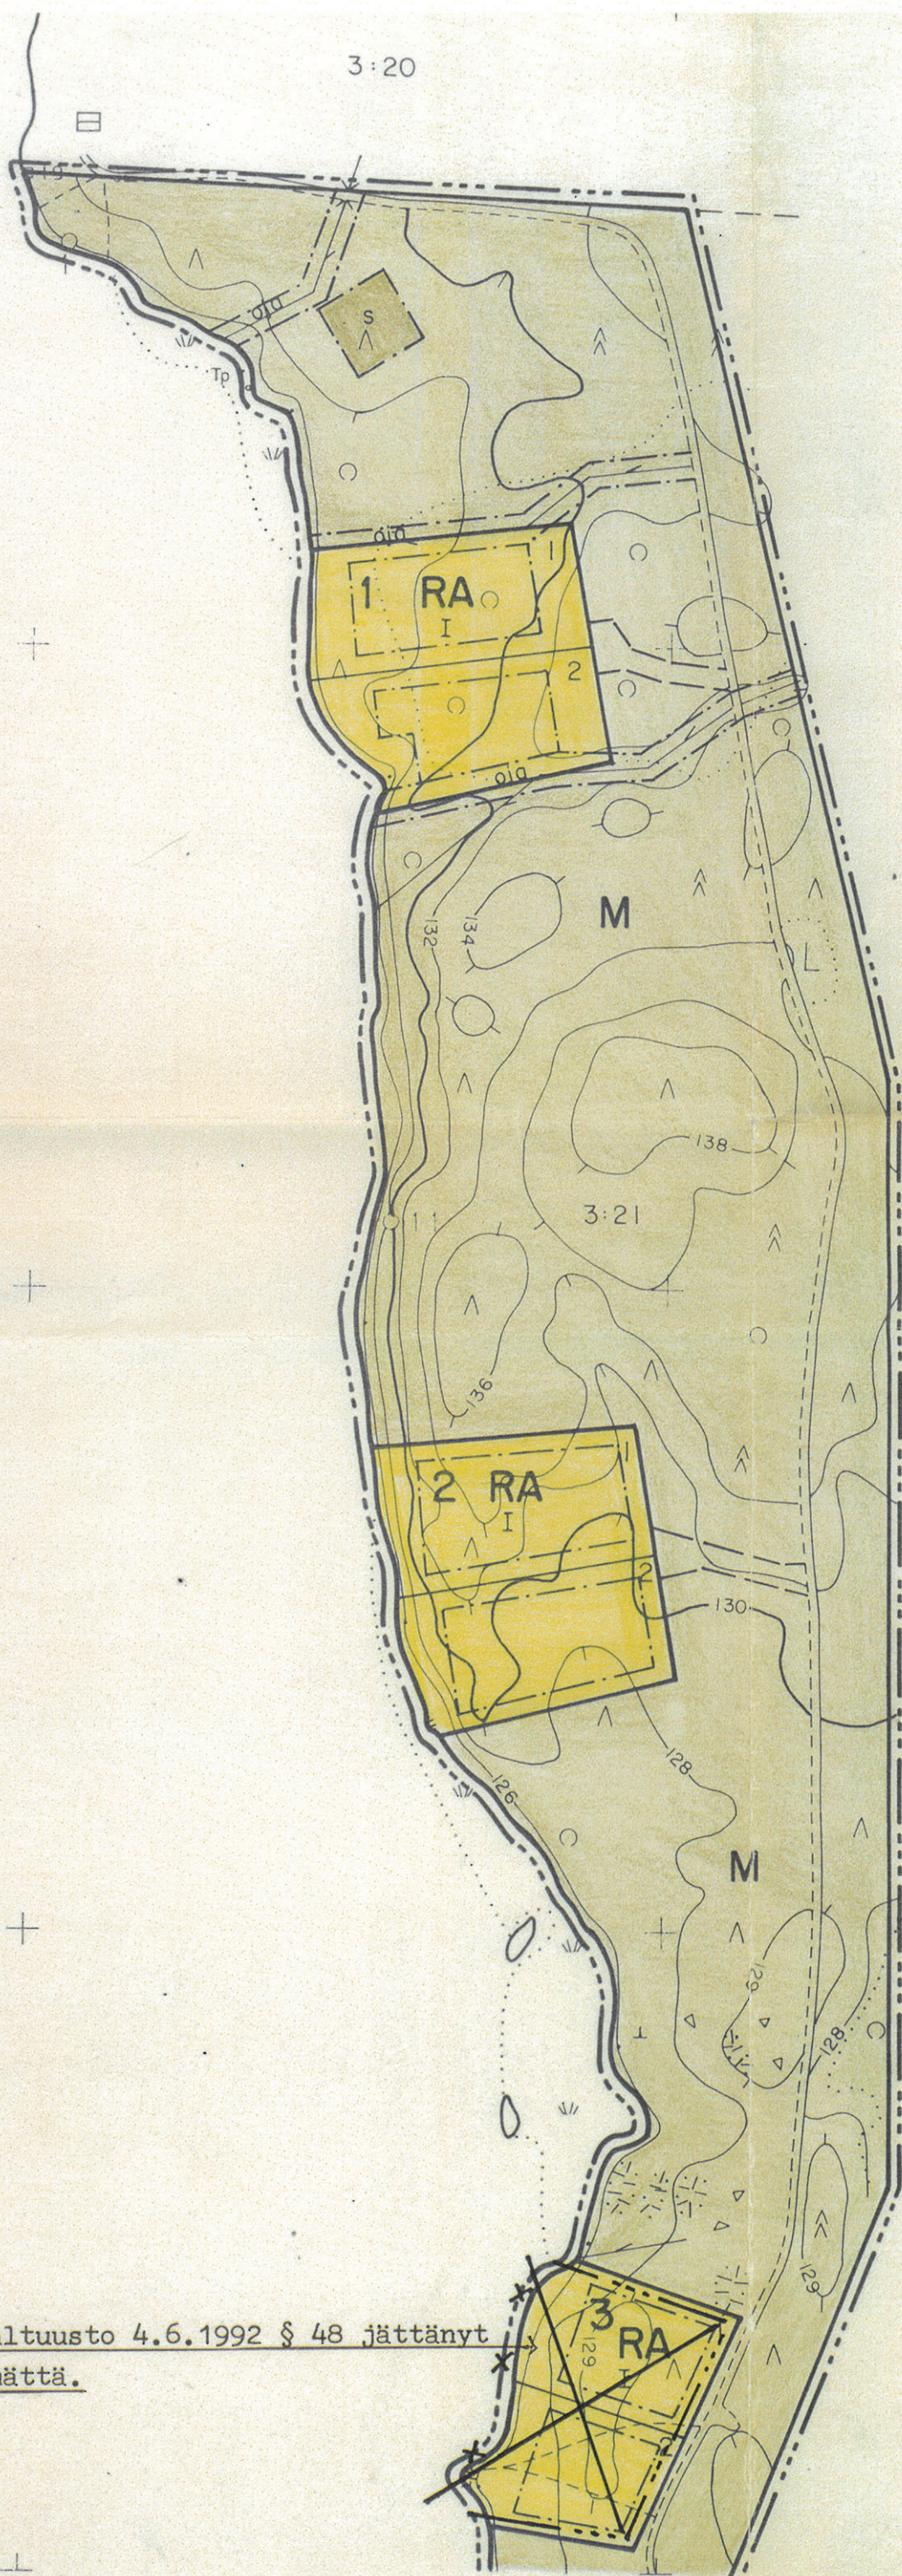

Kunnanvaltuusto 4.6.1992 § 48 jättänyt
hyväksymättä.

Rekisteröity 2.6.93

2-ohjain viivaimuun- ja koiran-
Tämä kartta liittyy lääninhallituksen
tänään antamaan päätökseen N:o N.7
Todistaa Milkkelissä lääninhallituksessa
8 päivänä tammi- kuuta 19 93
Ylitarkastaja Helena Asikainen


Haukivuoren kunnanvaltuusto on hyväksy-
nyt tämän rantakaavan kokouksessaan
4.6.1992 pöytäkirjan 48 §:n kohdalla.
Todistaa Haukivuorella 22.12.1992
Olli Lahti
Kunnansihteeri

Kunnanvaltuusto 4.6.1992 § 48 jättänyt
hyväksymättä.

25:7

Pitkäjärvi

+ 125.7

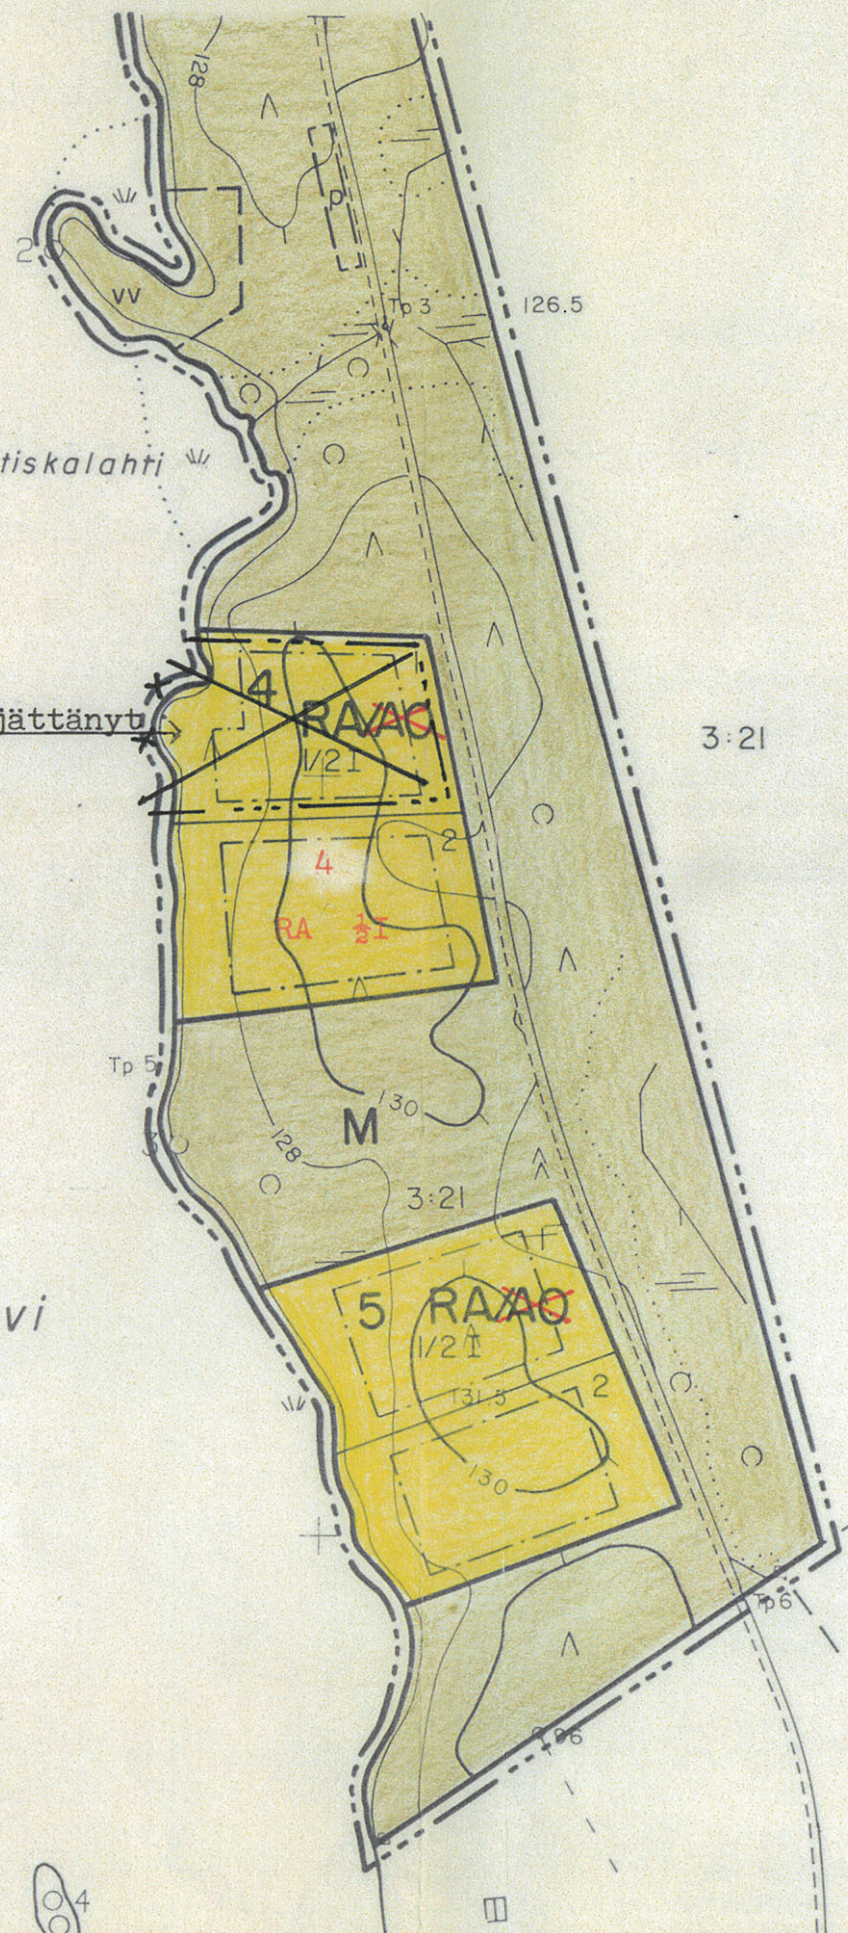Katiskalahti

85 Rn 932

AARIKAN RANTAKAAVA 1:2000

KUNTA: Haukivuori
KYLÄ: Nuutilanmäki
TILA: Aarikka RN:o 3:21

Rantakaavamerkinnot ja -määräykset:

----- 3 m sen kaava-alueen ulkopuolella oleva viiva, jota vahvistaminen koskee.

----- Korttelin, korttelinosan ja alueen raja.

----- Eri kaavamääräysten alasta alueenosien välinen raja.

----- Ohjeellinen rakennuspaikan raja.

3 Korttelin numero.

2 Rakennuspaikan numero.

I Roomalainen numero osoittaa rakennusten, rakennuksen tai sen osan suurimman sallitun kerrosluvun.

1/2 I Murtoluku roomalaisen numeron edessä osoittaa, kuinka suuren osan rakennuksen suurimman kerroksen alasta saa kaavassa lukumäärältään mainittujen kerrosten alapuolella olevasta tilasta kerrosluvun estämättä käyttää kerrosalaan laskettavaksi tilaksi.

[] Rakennusala.

[s] Rakennusala, jolle saa rakentaa enintään 60 kerrosneliömetrin suuruisen saunan.

[o] Oja.

[] Ohjeellinen rantakaavatiealue.

[vv] Ohjeellinen uimaranta-alue.

[p] Ohjeellinen pysäköintialue.

RA Loma-asuntojen korttelialue. Rakennuspaikalle saa rakentaa yhden loma-asunnon talousrakennuksineen ja saunan. Loma-asunnon kerrosala saa olla enintään 120 m² ja erillisen saunan enintään 30 m².

RA/AC Loma-asuntojen tai omakotirakennusten korttelialue. Rakennuspaikalle saa rakentaa yhden loma-asunnon tai omakotirakennuksen talousrakennuksineen. Rakennuksen kerrosala saa olla enintään 180 m² ja erillisen saunan enintään 35 m².

M Maa- ja metsätalousalue.

Rakennuspaikalle ei saa sijoittaa vesikäymälää niin, että jätevetä pääsee valumaan maahan tai vesistöön. Sauna- ja talousvedet on imeytettävä maahan vähintään 15 metrin etäisyydelle rantaviivasta. WC-jätevedet on johdettava umpikaivoon.

delle rantaviivasta. WC-jätevedet on johdettava umpikaivoon.

Pieksämäellä 20. päivänä helmikuuta 1992

Arkkitehti

Jouko Kokkarinen

Haukivuoren kunnanvaltuusto on hyväksynyt tämän rantakaavan kokouksessaan 4.6.1992 pöytäkirjan 48 §:n kohdalla.

Todistaa Haukivuorella 22.12.1992

Olli Lahti
Kunnansihteeri

2-ohainen viikarimonteine korjauksineen
Tämä kartta liittyy lääninhallituksen
tämäntamanaan päätökseen N:o 11.7
Todistaa Mikkelissä lääninhallituksesta
8 päivänä tammi kuuta 1993

Ylitarkastaja

Helena Asikainen