


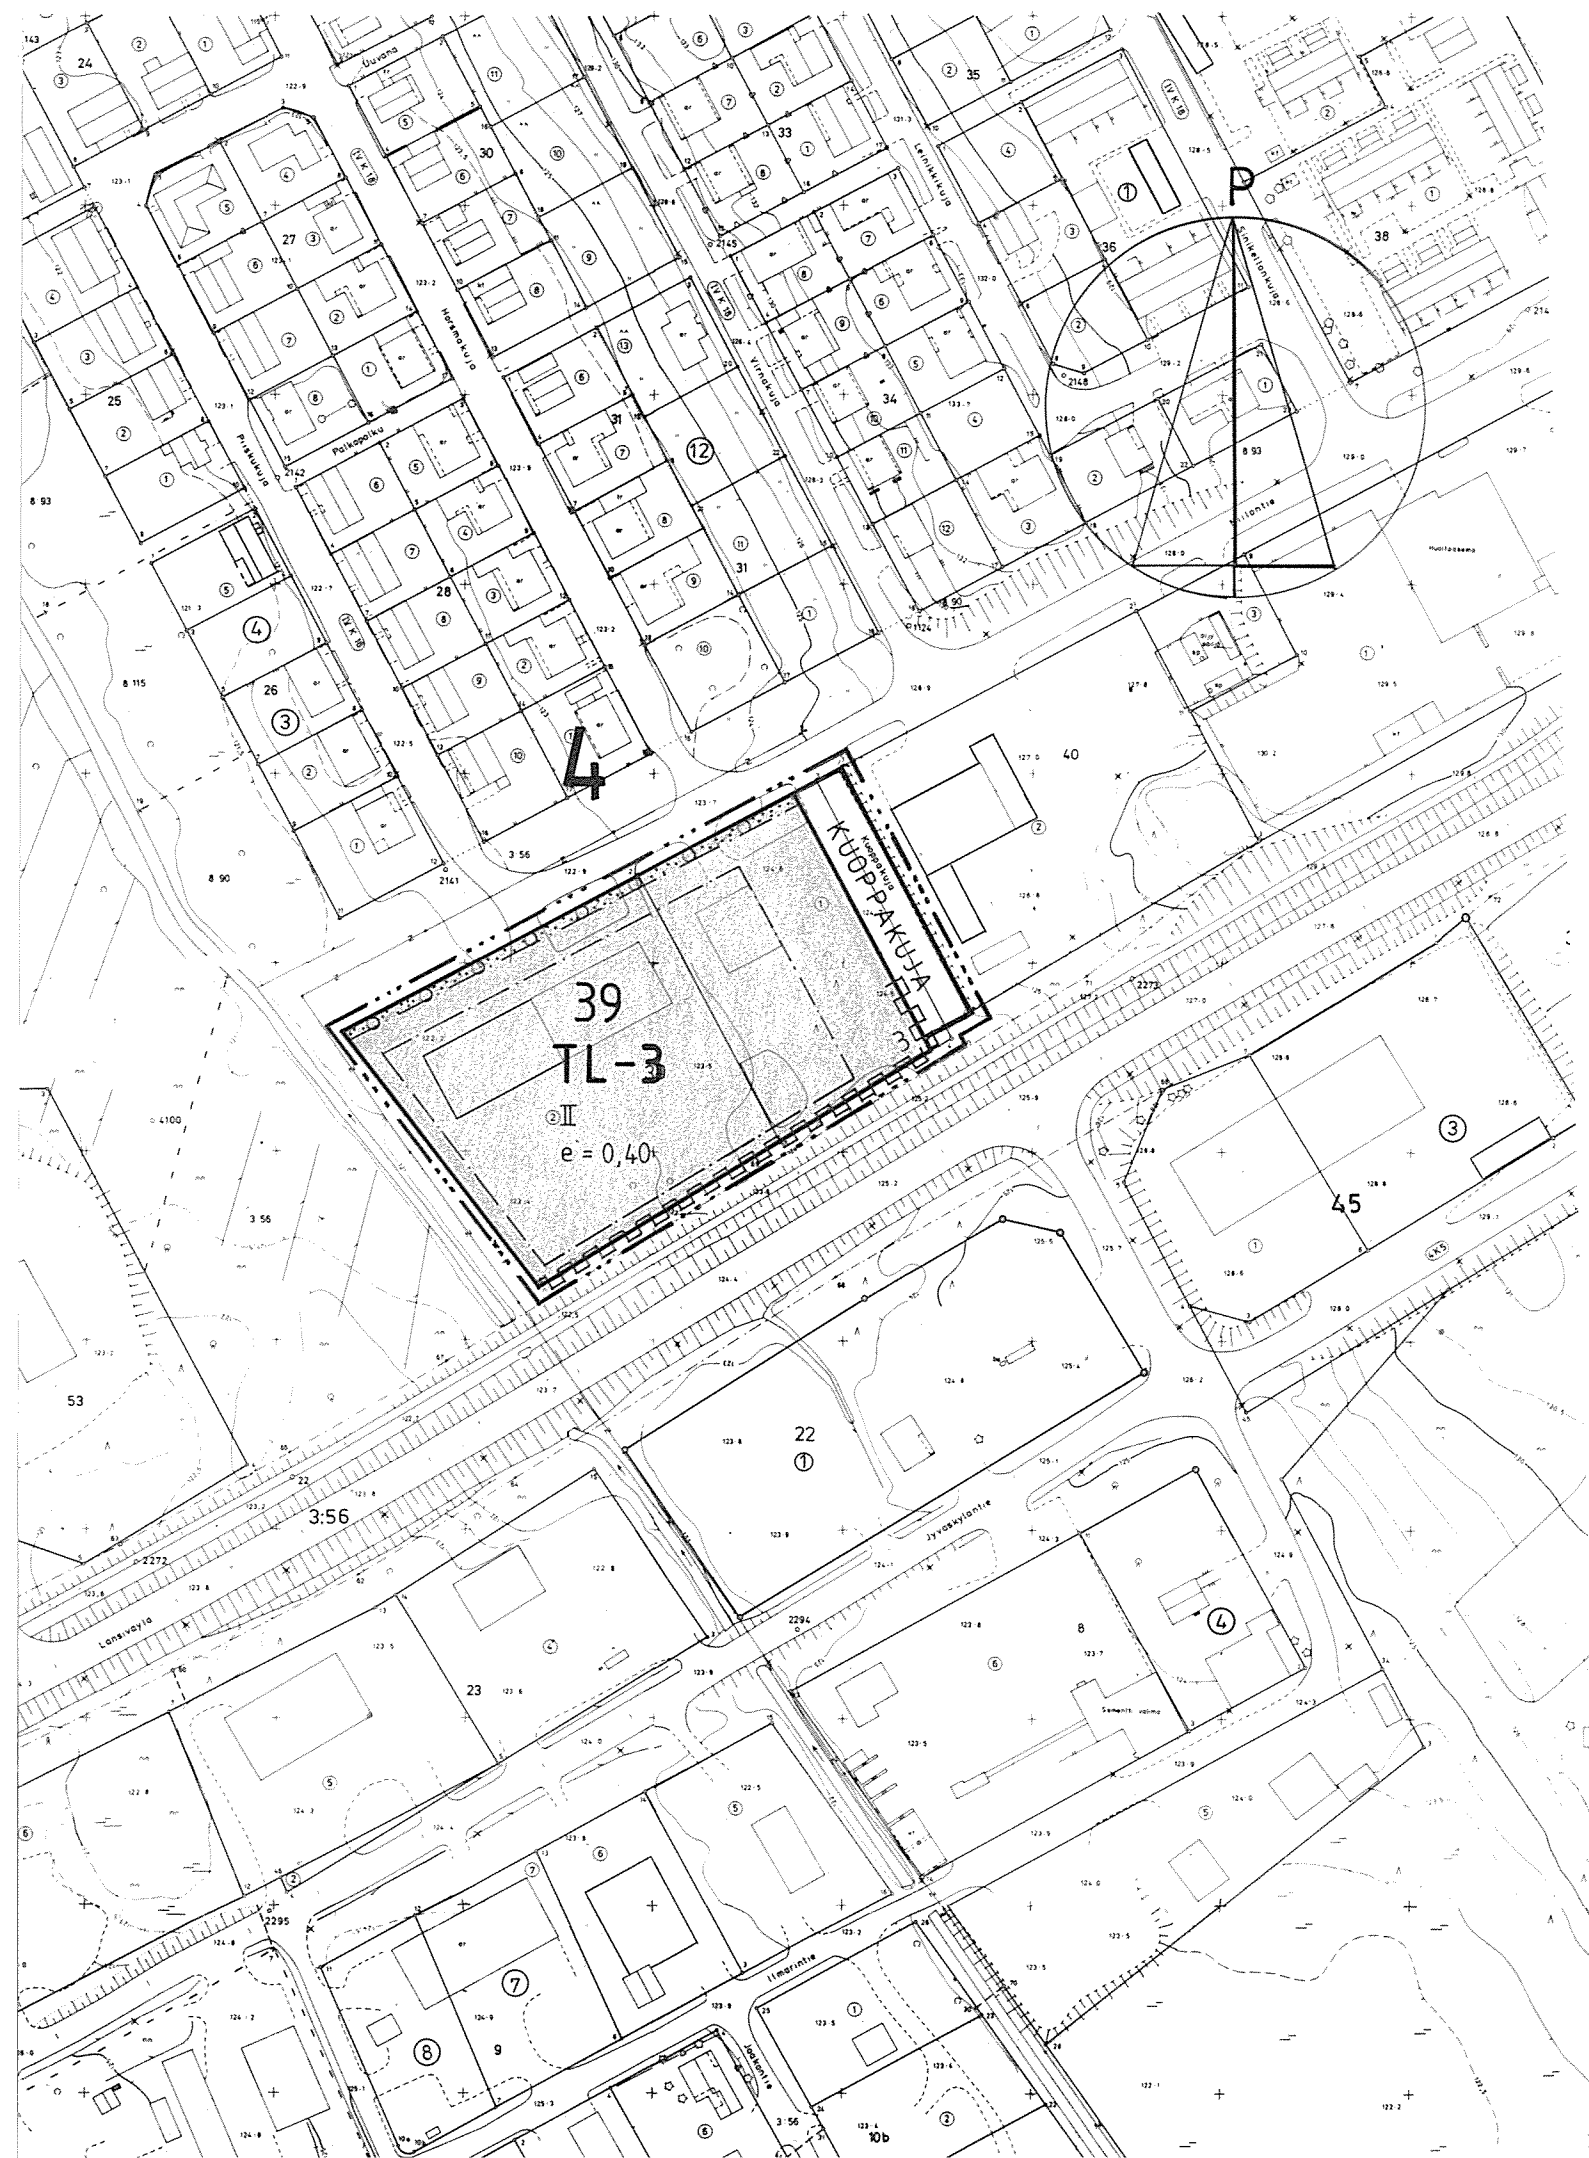

MERKKIEN SELITYKSET JA ASEMAKAAVAMÄÄRÄYKSET:

TL-3

TEOLLISUUS- JA LIIKERAKENNUSTEN KORTTELIALUE.

RAKENNUSTEN ETÄISYYDEN NAAPURITONTIN RAJASTA TULEE OLLA VÄHINTÄÄN 5m

TONTILLE EI SAA RAKENTAA YLI 500m² PÄIVITTÄISTAVARAKAUPPAA.

TONTILLE SAA SIIJOITTAA YHDEN ASUNNON.

--- 3m SEN KAAVA-ALUEEN ULKOPUOLELLA OLEVA VIIVA, JOTA VAHVISTAMINEN KOSKEE.

— KORTTELIN, KORTTELINOSAN JA ALUEEN RAJA.

- - - ERI KAAVAMÄÄRÄYSTEN ALAISTEN OSIEN VÄLINEN RAJA.

4

KAUPUNGINOSAN NUMERO.

39

KORTTELIN NUMERO.

3

TONTIN NUMERO.

KUOPPAKUJA KADUN, KATUAUKION, RAKENNUSKAAVATIE, TORIN TAI PUISTON NIMI.

II


ROOMALAINEN NUMERO OSOITTAA RAKENNUSTEN, RAKENNUKSEN TAI SEN OSAN SUURIMMAN SALLITUN KERROSLUVUN.

e=0,40


TONTTITEHOKKUUSLUKU ELI TONTIN KERROSLAN SUHDE TONTIN PINTA-ALAAN.




RAKENNUSALA.

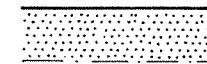


ISTUTETTAVA ALUEEN OSA.

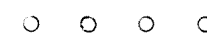

ISTUTETTAVA PUURIVI.

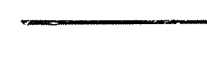

KATU

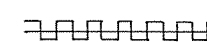

KATUALUEEN RAJAN OSA, JONKA KOHDALTA EI SAA JÄRJESTÄÄ AJONEUVOLIITTYMÄÄ.

YLFISET MÄÄRÄYKSET:

- TONTEILLA TAI NIITÄ VARTEN VARATUILLA ALUEILLA TULEE OLLA SEURAAVIEN PERUSTEIDEN MUKAAN LASKETTU MÄÄRÄ AUTOPAIKKOJA:

- TOIMISTOT, LIIKEHUONEISTOT JA NIIHIN VERRATTAVAT: YKSI AUTOPAIKKA KERROSLAN 60m² KOHTI.

- TEOLLISUUSLAITOKSET JA VARASTOT: YKSI AUTOPAIKKA KERROSLAN 150m² KOHTI

- ASUNNOT: KAKSI AUTOPAIKKAA ASUNTUA KOHTI.



PIEKSÄMÄKI

ASEMAKAAVAN MUUTOS, JOKA KOSKEE 4. KAUPUNGINOSAN KORTTELIN 39 TONTTEJA 1 JA 2 SEKÄ KATUALUETTA, JA JOSSA MUODOSTUU 4. KAUPUNGINOSAN KORTTELIN 39 TONTTI 3 JA KATUALUE.

**Tämä kartta liittyy lääninhallituksen
tänään antamaan päätökseen N:o N. 1068
Todistaa Mikkelissä lääninhallituksessa
21 päivänä marraskuuta 1991**

Ylitarkastaja

Leena Lusa
Leena Lusa

MK 1:2000



Kaupunginvaltuusto on kokouksessaan 26.8.1991 § 99 kohdalla hyväksynyt tämän asemakaavan muutoksen. Pieksämäki 5.9.1991 Hallintopäällikkö <i>Leo Joutselainen</i> Leo Joutselainen	Vahvistettu lääninhallituksen päätöksellä n:o Säilytys
Pohjakartta täyttää asetuksen 493/82 vaatimukset. Kaupungingeodeetti <i>Art Michael</i>	ARKKITEHTITOIMISTO KAJ MICHAEL OY Keskuskatu 16 B 11 76100 Pieksämäki p: 958 - 28588 Pieksämäki 04.04.1991 <i>Art Michael</i> Art Michael, arkkitehti SAFA