


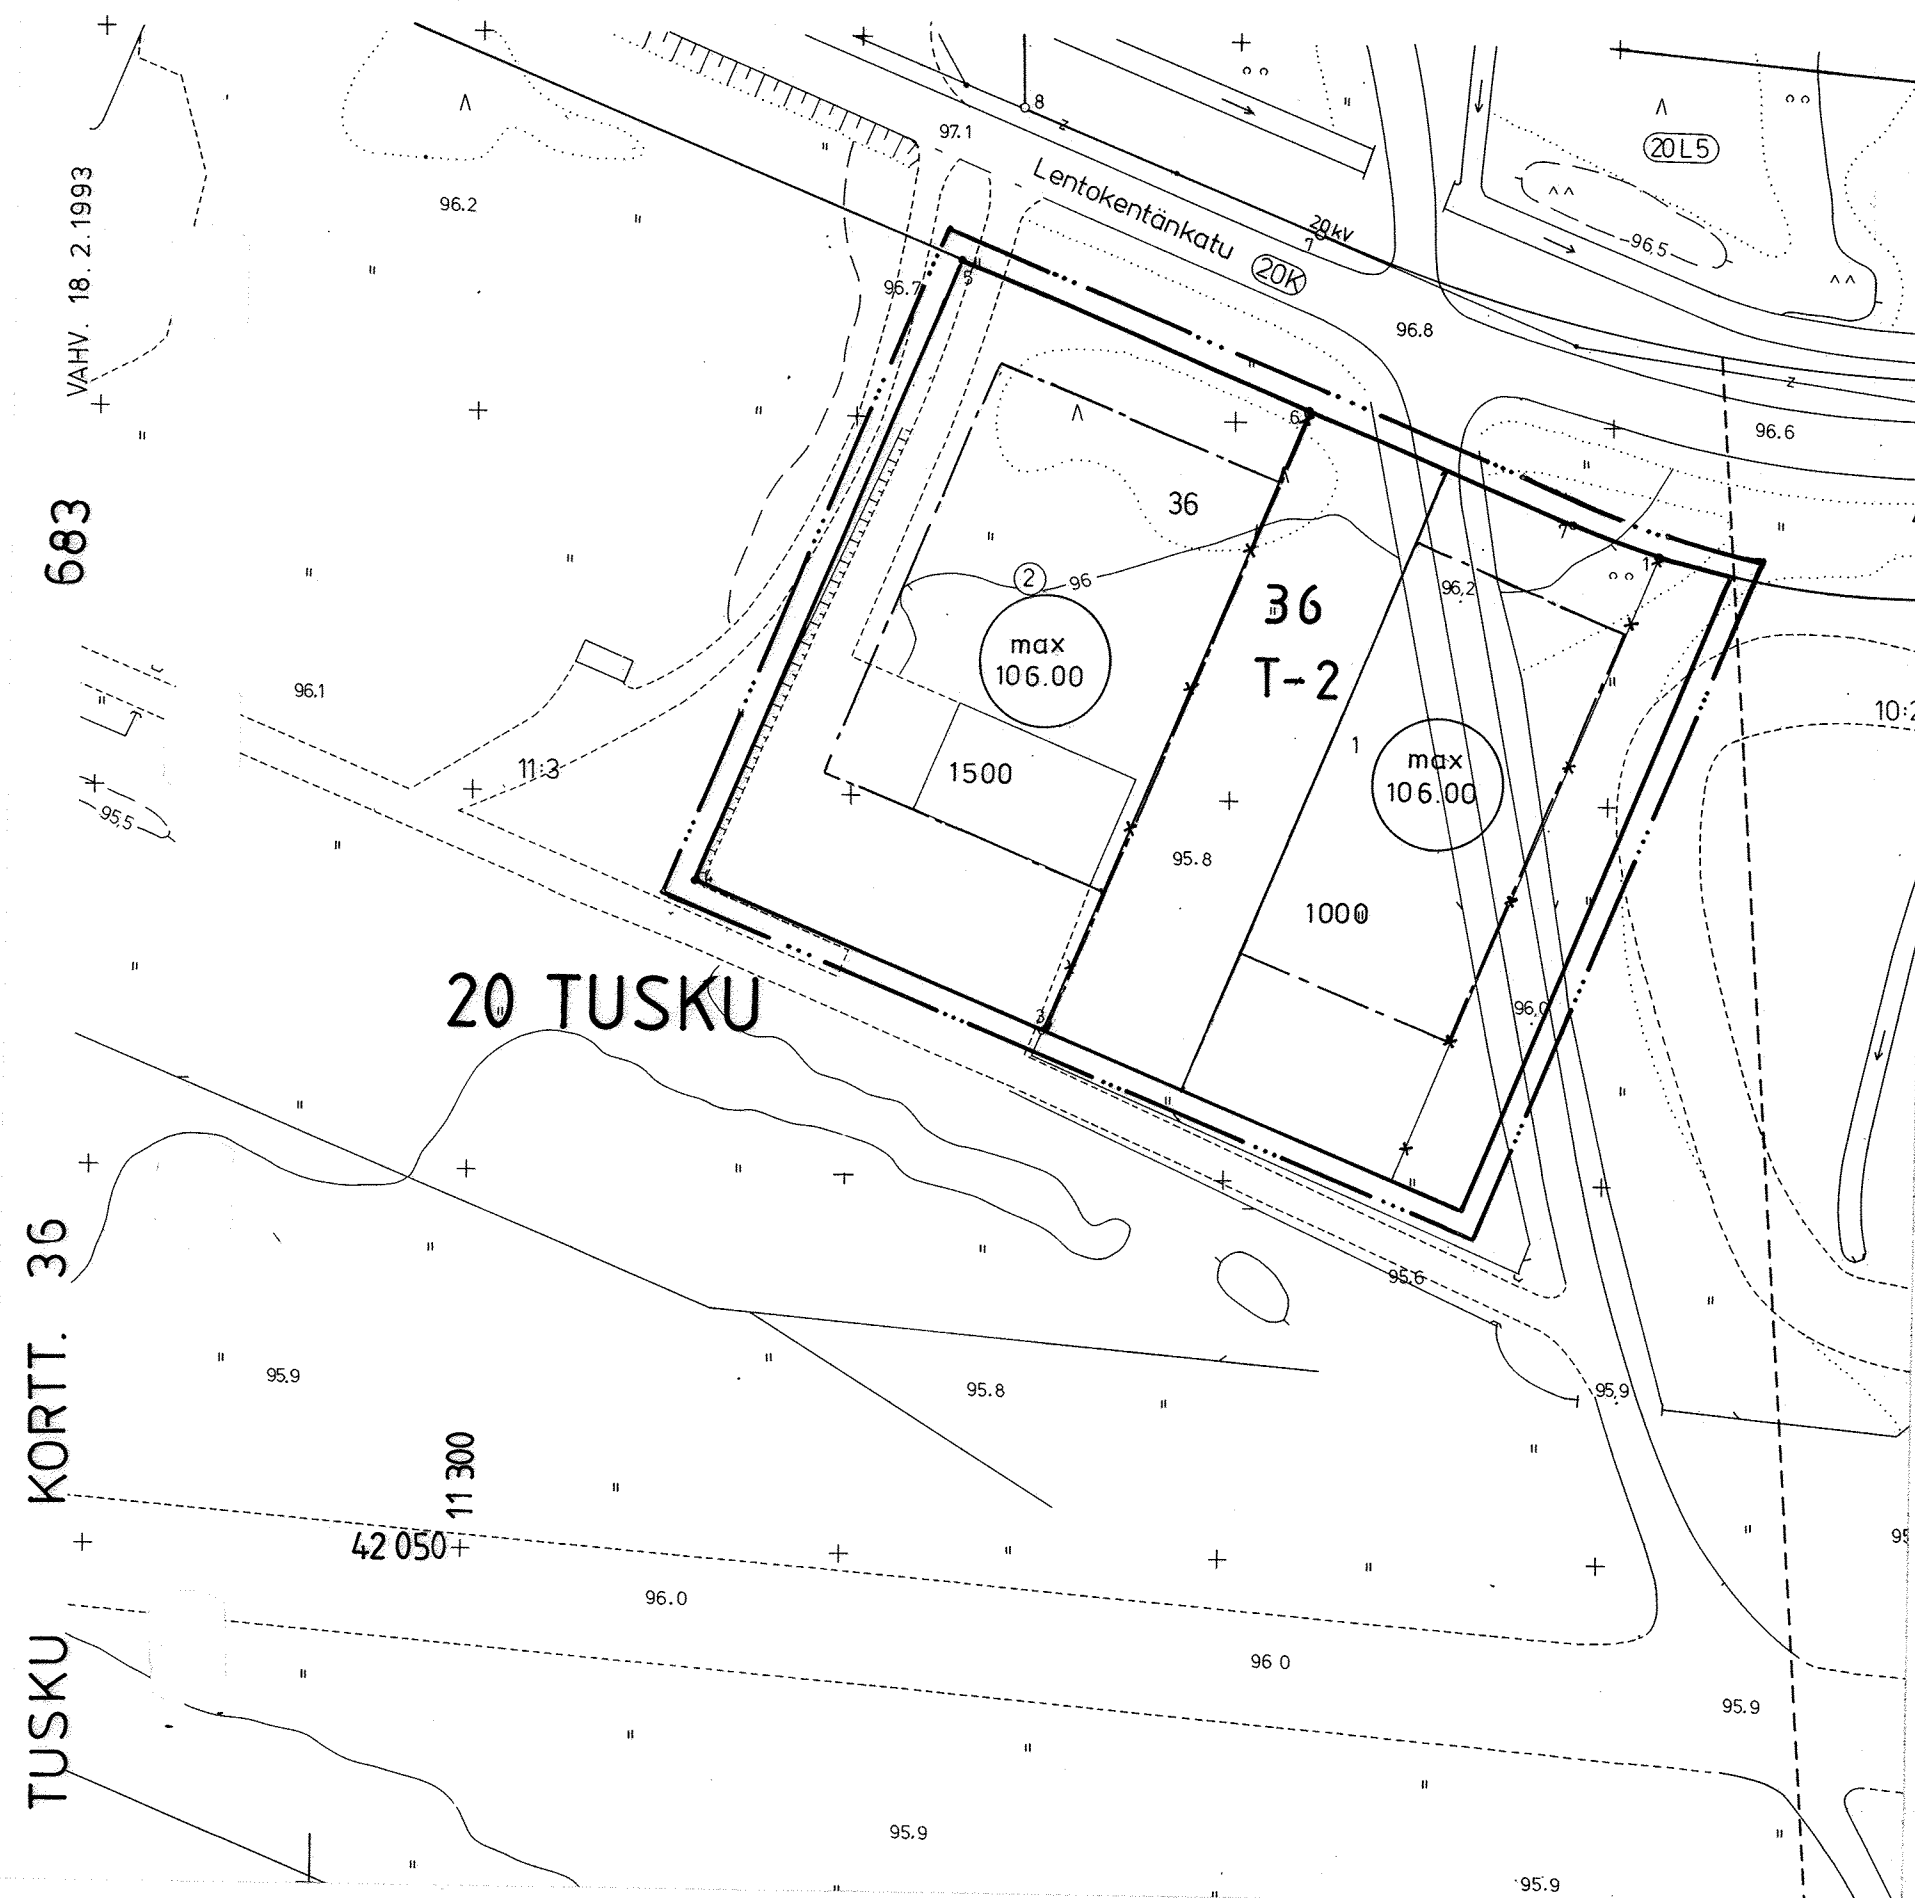

ASEMAKAAVAMERKINNÄT- JA MÄÄRÄYKSET:

T-2

Teollisuus- ja varastorakennusten korttelialue.

Alueille saa sijoittaa sellaisia toimintoja, jotka eivät vaikeuta ympäristön kaavan mukaista tai muuta pysyvää käyttöä.

Ulkovarastot on aidattava, katettava tai järjestettävä muutoin niin, että näkymät tontille liikenneväyliltä ja muilta ympäröiviltä alueilta ovat siistit ja kaupunkikuvaan sopivat.

3 m sen kaava-alueen ulkopuolella oleva viiva, jota vahvistaminen koskee.

Korttelin, korttelinosan ja alueen raja.

Eri kaavamääräysten alaisten alueenosien välinen raja.

Kaupunginosan numero.

Kaupunginosan nimi.

Korttelin numero.

Rakennusoikeus kerrosneliömetreinä.

Rakennusala.

Rakennelman ylimmän kohdan suurin sallittu korkeusasema.

Risti merkinnän päällä osoittaa merkinnän poistamista.

Autopaikat:

A) Yritykset
0.5 ap/työntekijä
1 ap/85 k-m²
>2 ap/yritys

B) Varastot
1 ap/ 200 k-m²

MIKKELI

ASEMAKAAVA /
ASEMAKAAVAN MUUTOS

1:1 000

Asemakaavan muutos koskee:
Mikkelin kaupungin 20. kaupunginosan (Tusku) korttelia 36 sekä puistoaluetta.

Asemakaavan muutoksella muodostuu

Mikkelin kaupungin 20. kaupunginosan (Tusku) korttelin 36 osa.

KAAVOITUSALOITE .19
KAAVOITUSPÄÄTÖS .19

NÄHTÄVILLÄ .19 - .19
.19 - .19

POHJAKARTTA TÄYTTÄÄ ASETUKSEN
N:o 493/24.6.1982 VAATIMUKSET
MIKKELI 20.8.1992
KAUPUNGINGEODEETTI *Kauko Juhamäki*
Kauko Juhamäki

KAUPUNGINVALTUUSTO .19
MIKKELI .19
KANSLIAPÄÄLLIKKÖ

MIKKELIN KAUPUNKI
TEKNINEN VIRASTO
KAAVOITUSOSASTO

LAAT. JA PIIRT. TS TARK. AL MUUTOS

MIKKELI 20.8.1992
Kauko Juhamäki
KAAVOITUSPÄÄLLIKKÖ

KAUPUNGINHALLITUS HYVÄKSYNYT 23.11.1992
\$
KAUPUNGINVALTUUSTO HYVÄKSYNYT 7.12.1992
\$
YMPÄRISTÖMINISTERIÖ VAHVISTANUT 18.2.1993
PÄÄTÖKSELLÄN N:o 23/5241/93

LAINVOIMAINEN .19
PIIRRETTY
AJANTASAKARTALLE .19
HAKEMISTOKARTALLE .19

LIITE 3.-1