


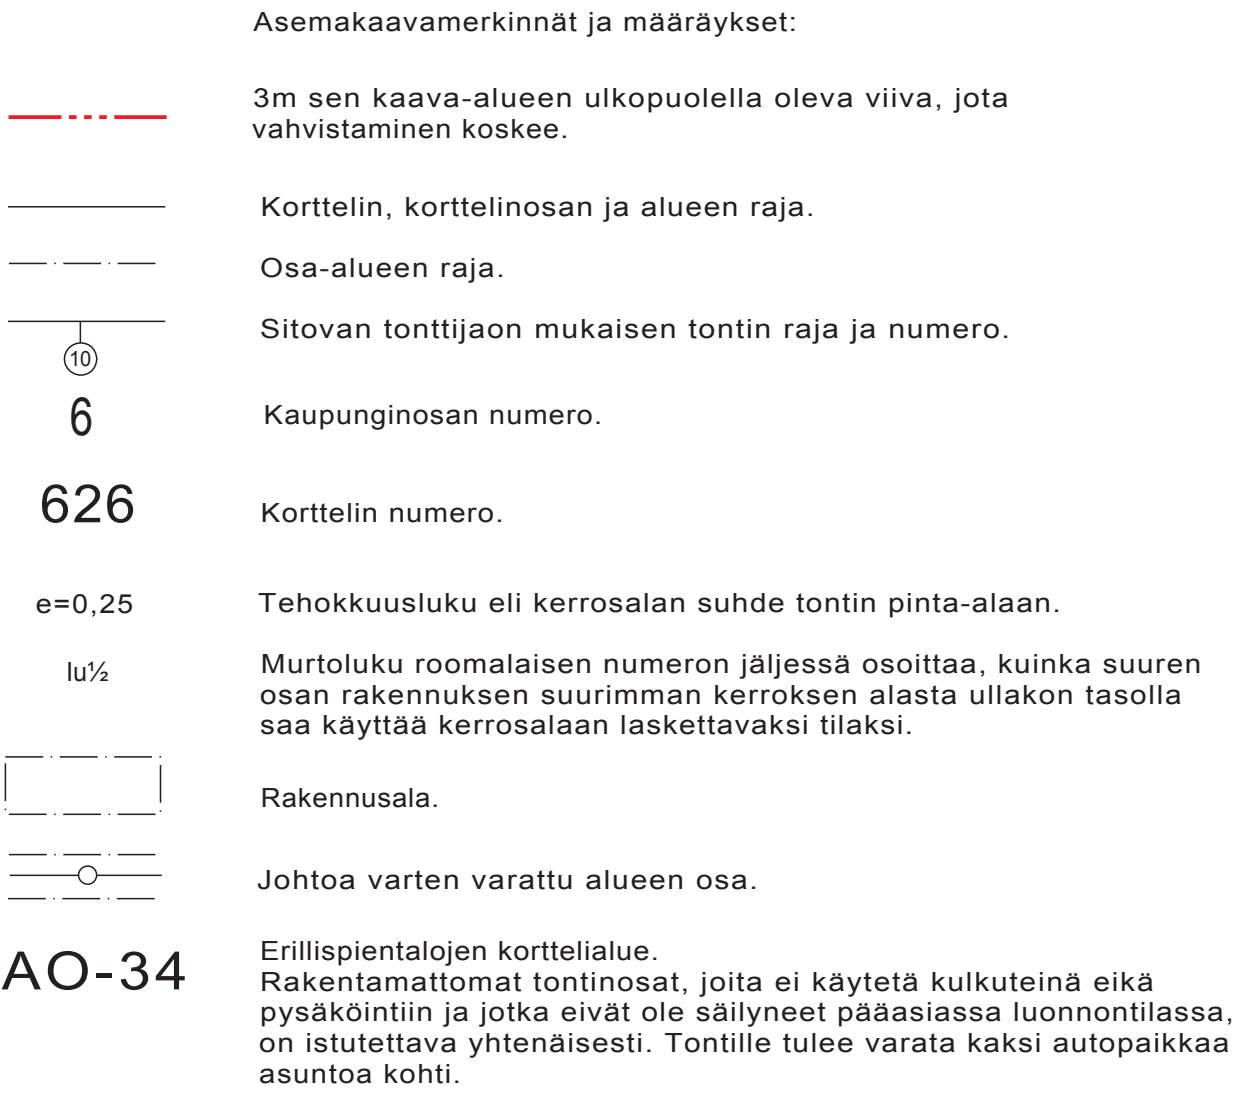

6. kaupunginosa

Asemakaavan muutos koskee: Korttelia 627, osaa korttelista 626 ja katualuetta.

Asemakaavan muutoksella muodostuu: Osa korttelista 626

SUONENJOEN KAUPUNGIN TEKNINEN OSASTO

Pohjakartta on laadittu 23.12.1999 annetussa kaavoitusmittausasetuksessa säädetyllä tarkkuudella.

Asemakaavan muutos laadittu 4.6.2003

Mittakaava 1:1000 Tekninen johtaja Veijo Turkinen

Tekninen lautakunta hyväksynyt 26.8.2003 §71
Suonenjoki

Asemakaava tullut voimaan 8.10.2003
Säilytysnumero AK006021