

# I. kauppalanosan asemakaavan muutos

kauppala : TOIJALA

kortteli : 36

tontti : 1

katualue

hautausmaa - alue

merkintä: merkinnän selitys:  
----- 3 m sen asemakaava - alueen ulkopuolella oleva viiva , jota vahvistaminen koskee.

----- Korttelin , korttelinosan ja alueen raja.

----- Ohjeellinen tontin raja

**I** Kauppalanosan numero

**36** Korttelin numero

**2** Tontin numero

Jussintie Kadun nimi

||||| Ohjeellinen , yleiselle jalankululle varattu korttelin osa .

||||| Istutettava tontin osa

50% Luku , joka osottaa kuinka suuren osan rakennusala saa käyttää rakentamiseen .

**I** Roomalainen numero , joka osottaa rakennusten , rakennuksen tai sen osan suurimman sallitun varsinaisen kerrosluvun.

----- Rakennusala


----- p ----- Ohjeellinen pysäköimispaikka

× Risti merkinnän päällä osottaa merkinnän poistamista.

----- Yk ----- Kirkkojen ja muiden seurakunnallisten rakennusten korttelialue.

----- + ----- Hautausmaa - alue

----- Ak ----- Asuntokerrostalojen korttelialue.

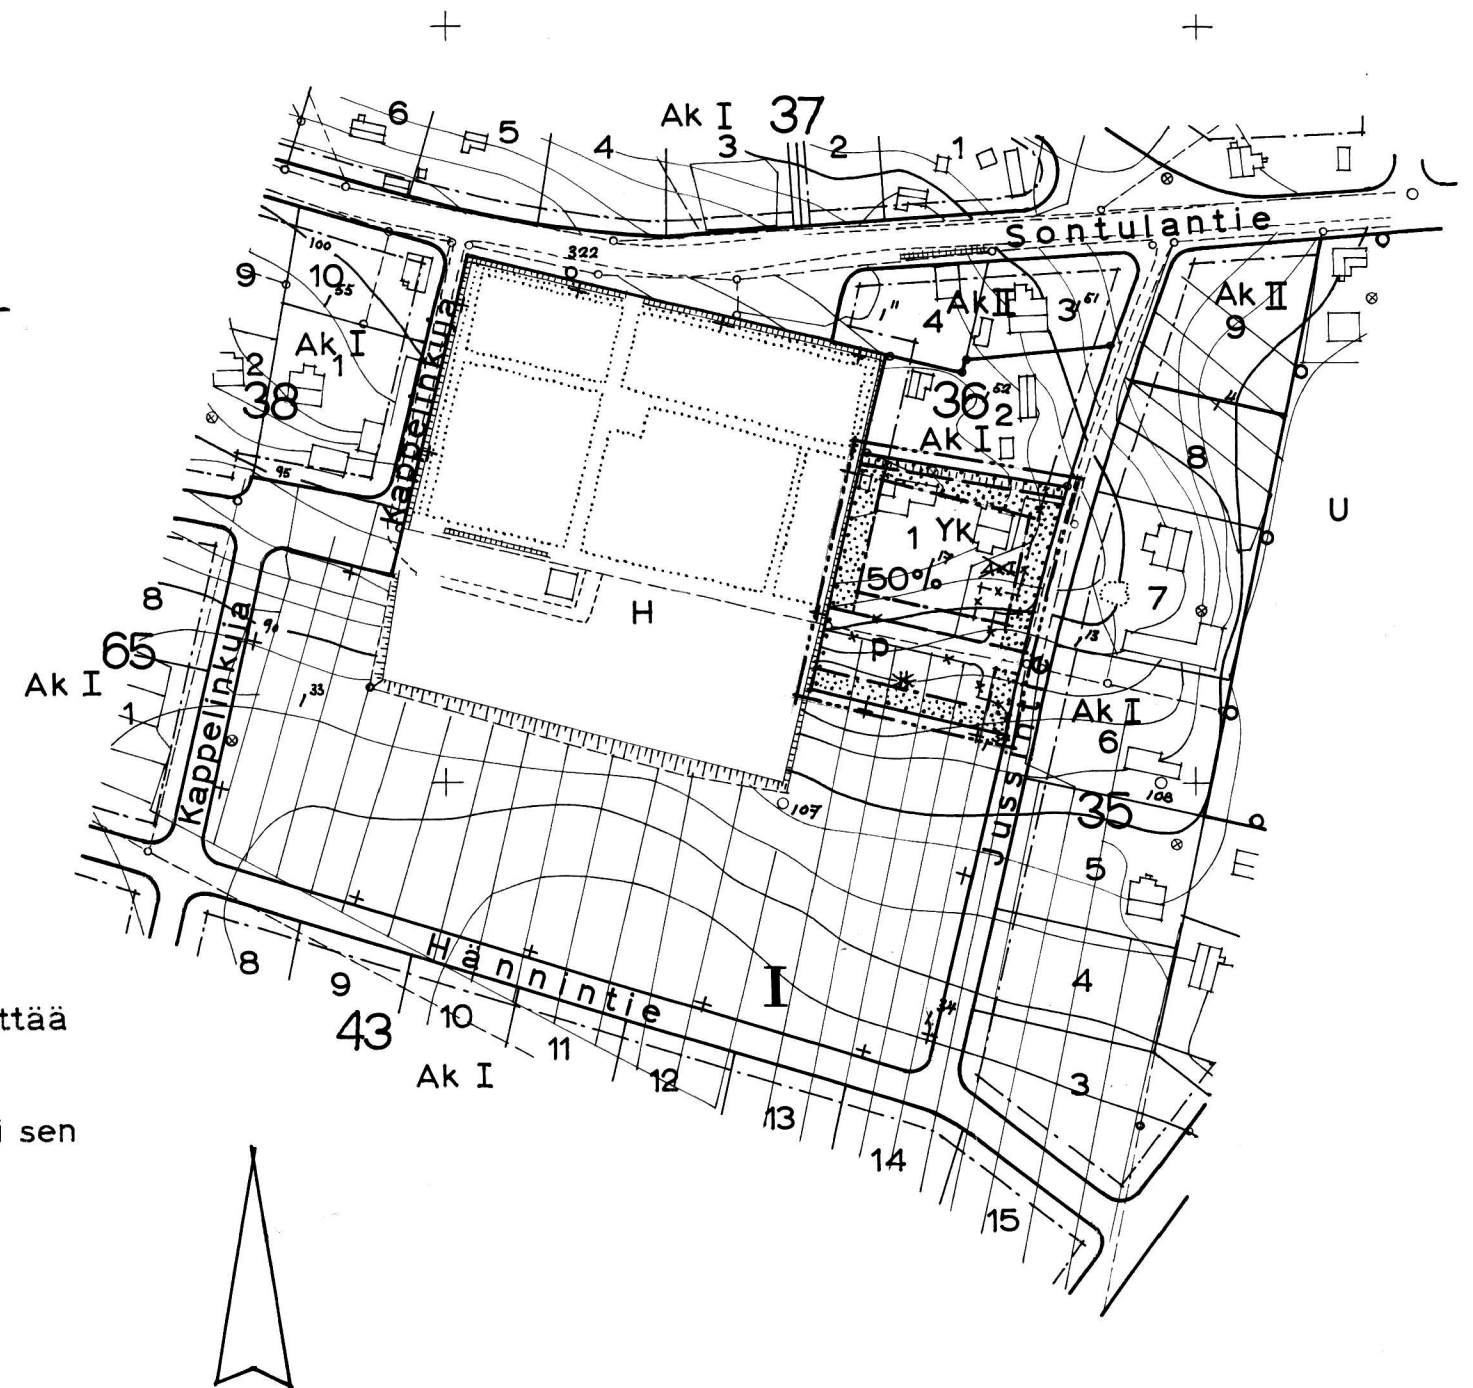

100 50 0 100 200 m

1 / 2000

TAMPEREELLA, 17/9-1963

*N. H. Hämäläinen*

NILO HARTIKAINEN, ARKITEHTI SÄPÄ