


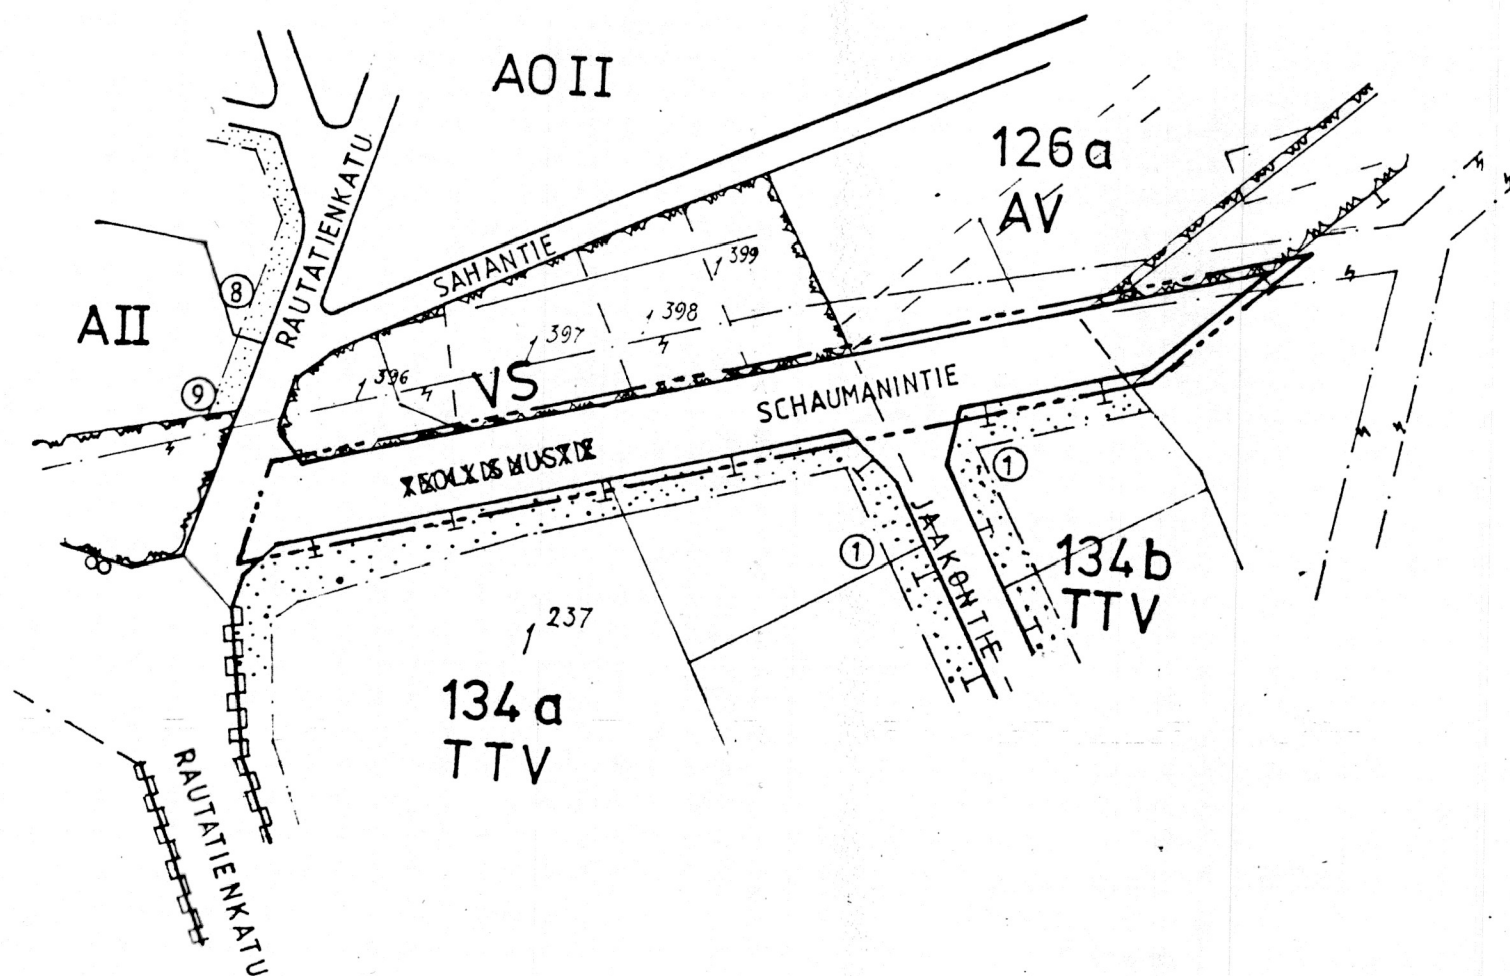

Tämä kartta liittyy Hämeen lääninhallituksen tänään antamaan päätökseen
n:o 477/AS1
Todistaa Hämeenlinnassa lääninhallituksessa
Määrä kuun 21 päivänä 1984
tarkastaja *Sepp. Mäkinen*

RAKENNUSKAAVAN MUUTOS 1:2000

KUNTA: VIIALA

KYLÄ: VIIALA

MUUTOS KOSKEE TEOLLISUUSTIEN NIMEN MUUTTAMISTA SCHAUMANINTIEKSI

RAKENNUSKAAVAMERKINNÄT JA MÄÄRÄYKSET

---	3 m sen kaava-alueen ulkopuolella oleva viiva, jota vahvistaminen koskee
---	korttelin, korttelinosan ja alueen raja
---	ohjeellinen rakennuspaikan raja
---	ajo tie- tai liikennealueen rajan yli kielletty
---	risti merkinnän päällä osoittaa merkinnän poistamista
126	korttelin numero
①	rakennuspaikan numero
II	roomalainen numero osoittaa rakennusten, rakennuksen tai sen osan suurimman sallitun kerrosluvun
SCHAUMANINTIE	rakennuskaavatien nimi
A	asuinrakennusten korttelialue
AV	asuin- ja kasvitarharakennusten korttelialue
AO	erillispientalojen korttelialue
TTV	yhdistettyjen teollisuus ja varastorakennusten korttelialue
VS	voimansiirtoalue
P	puistoalue

VIIALA 01.07.1983

Kalevi Välimäki
Kalevi Välimäki

Tämän rakennuskaavan muutoksen on kunnanhallitus hyväksynyt
18.10.1983 § 672.

Pöytäkirjanpitäjä

Juha Sipilä
Juha Sipilä

