


+ 6943000

+

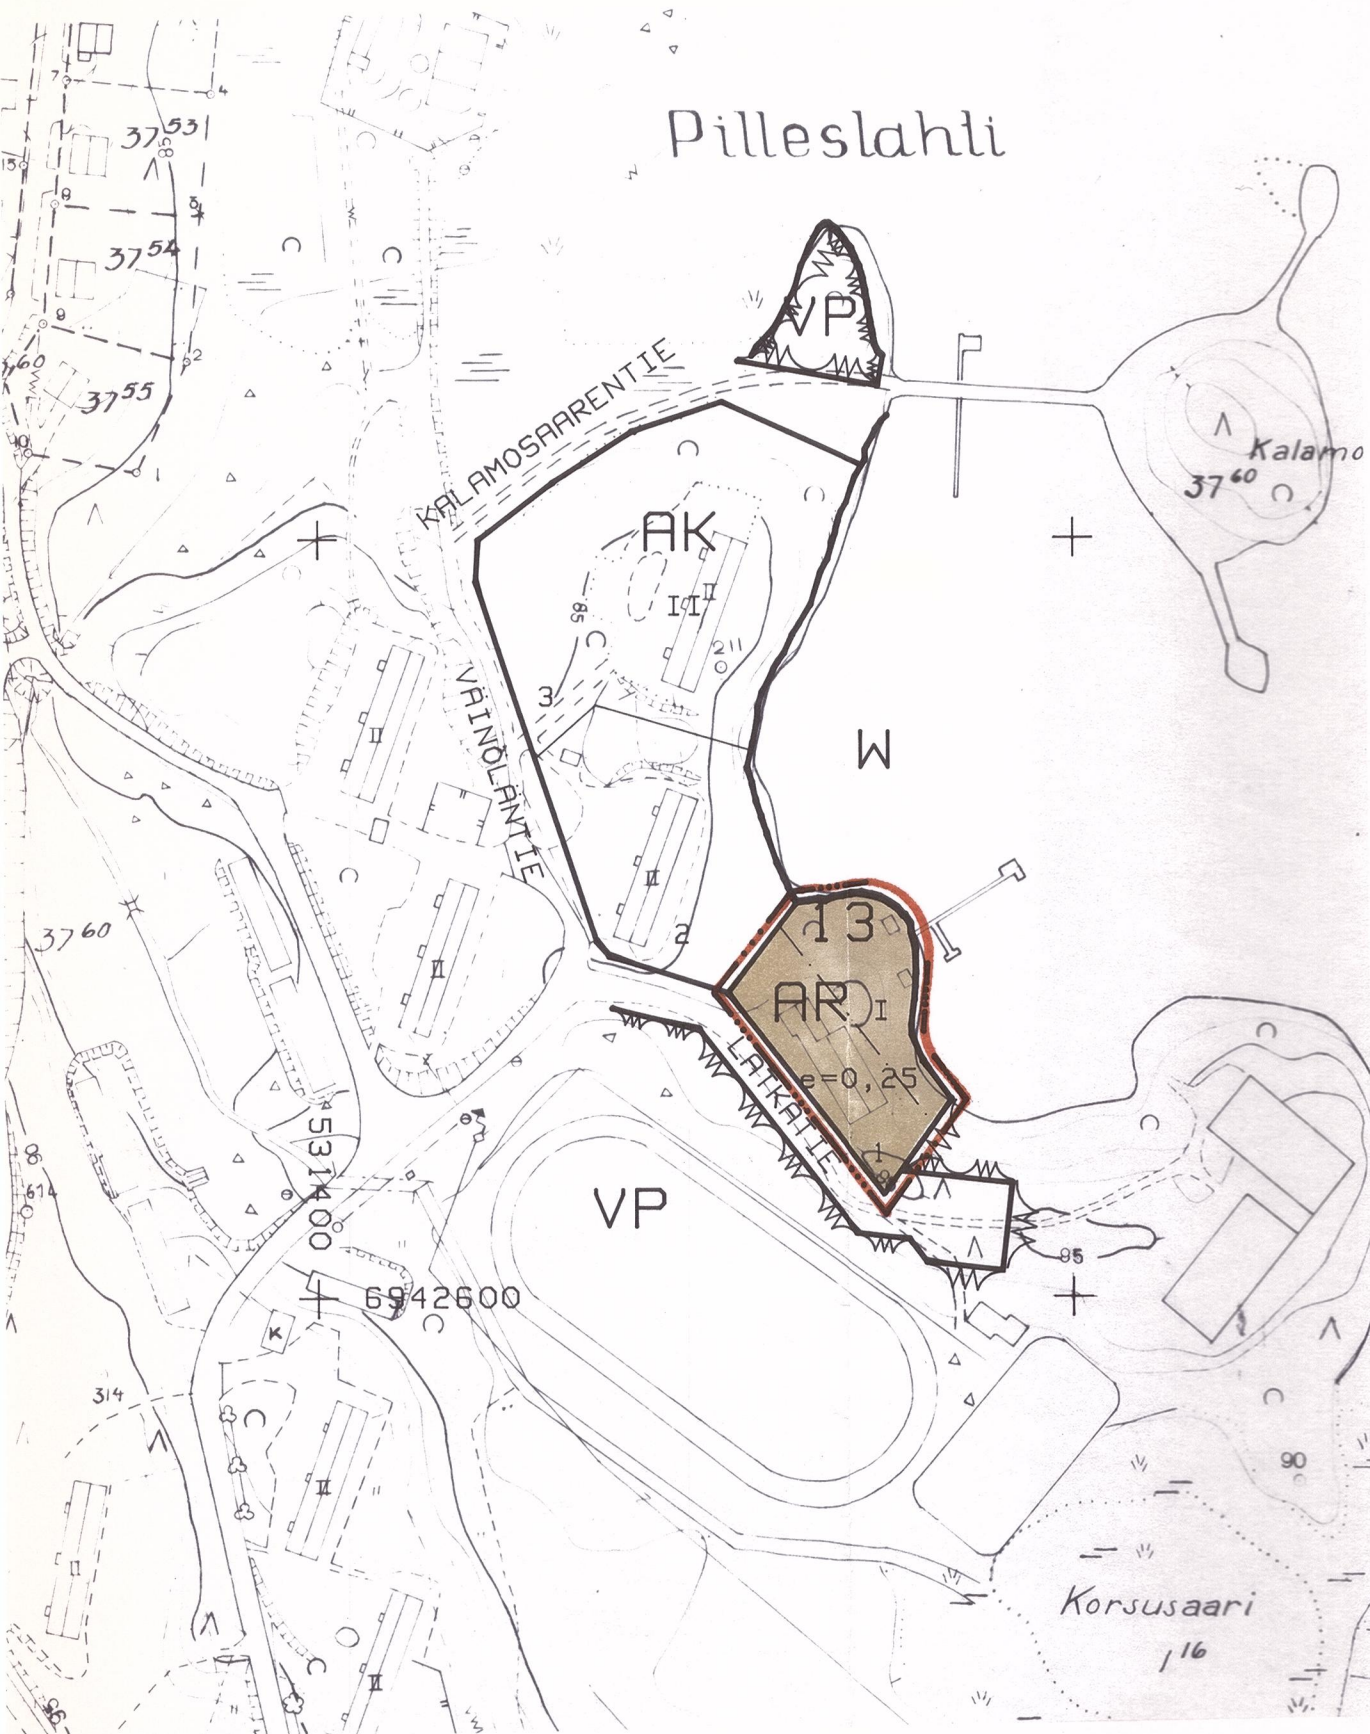

LEPPÄVIRTA

ORAVIKOSKI

RAKENNUSKAAVAN MUUTOS OSASSA KORTTELIA 13.

MERKINTÖJEN SELITYKSET JA RAKENNUSKAAVAMÄÄRÄYKSET

- 3 M SEN KAAVA-ALUEEN ULKOPUOLELLA OLEVA VIIVA, JOTA VAHVISTAMINEN KOSKEE.
- ERI KAAVAMÄÄRÄYSTEN ALAISTEN ALUEENOSIEN VÄLINEN RAJA.
- 13 KORTTELIN NUMERO.
- 1 RAKENNUSPAIKAN NUMERO.
- LÄTKÄTIE RAKENNUSKAAVATIE NIMI.
- I ROOMALAINEN NUMERO OSOITTAA RAKENNUSTEN, RAKENNUKSEN TAI SEN OSAN SUURIMMAN SALLITUN KERROSLUVUN.
- $e = 0,25$ TEHOKKUUSLUKU ELI KERROSLAN SUHDE RAKENNUSPAIKAN PINTA-ALAAN.
- AR RIVITALOJEN JA MUIDEN KYTKETTYJEN ASUINRAKENNUSTEN KORTTELIALUE.

Leppävirralla 24. päivänä maaliskuuta 1993

Pentti Soininen
Pentti Soininen

kaavoitus- ja kiinteistöinsinööri