


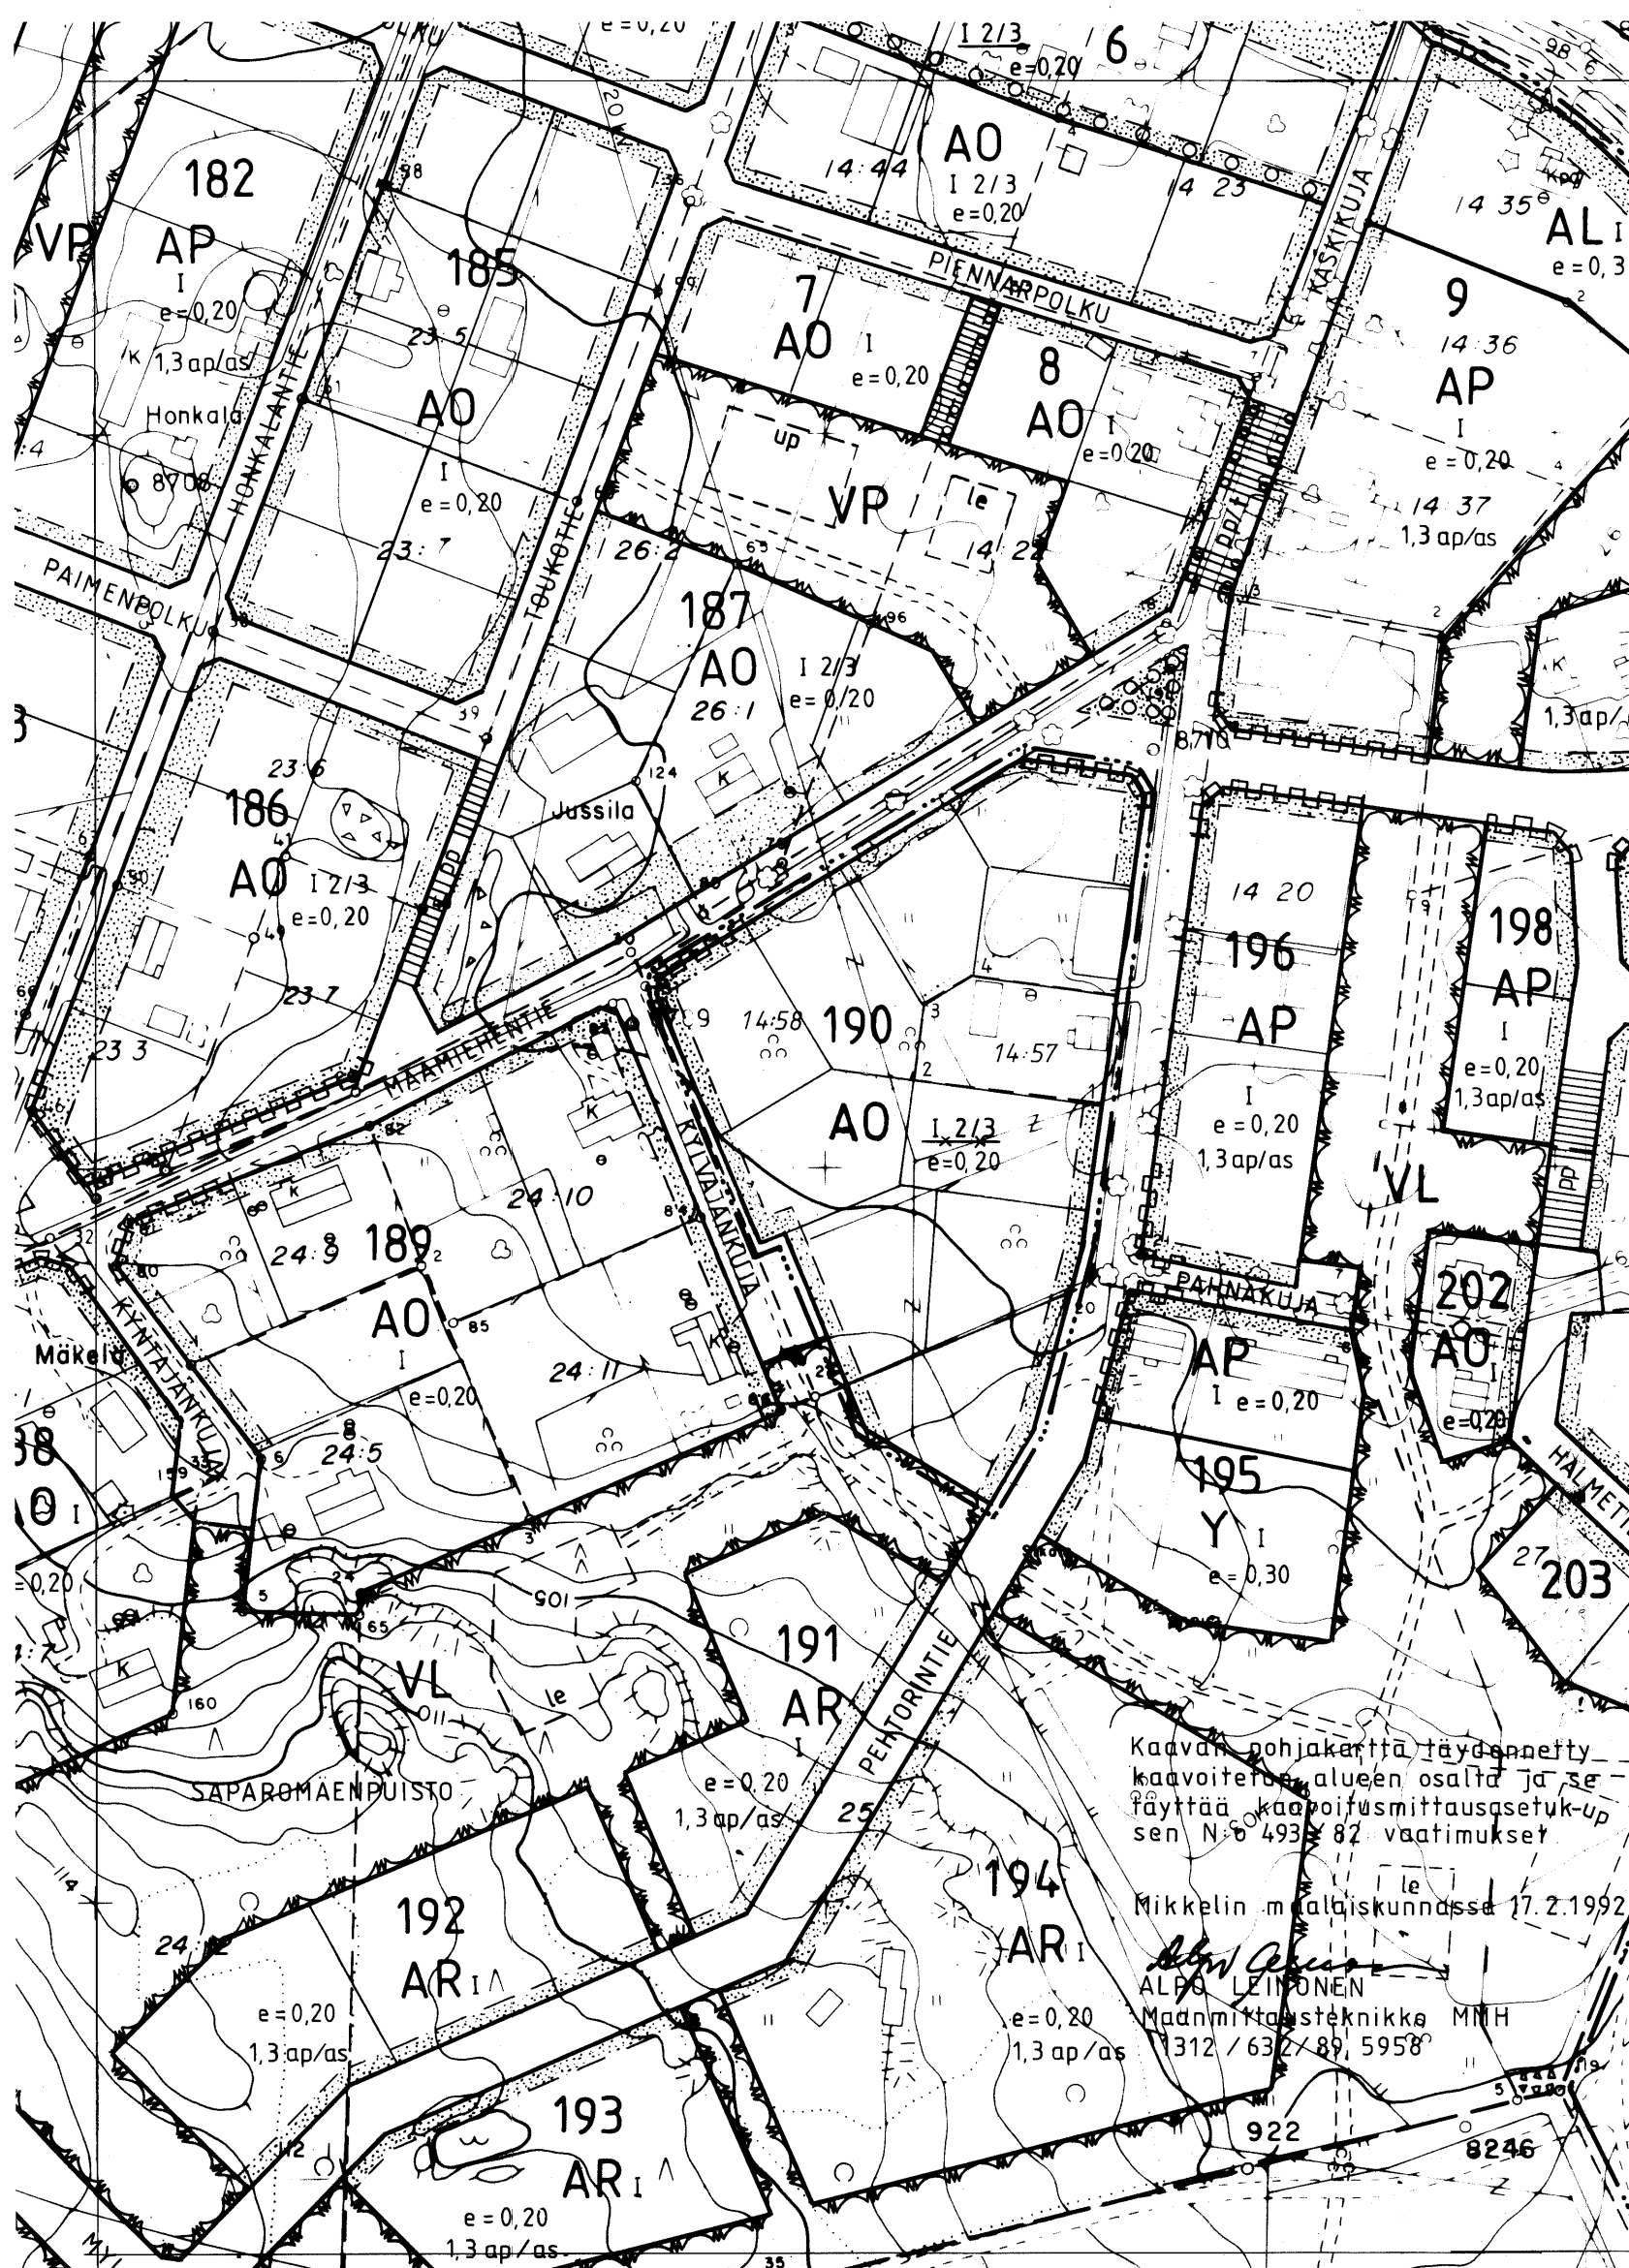

MIKKELIN MAALAISKUNTA
RANTAKYLÄ

RAKENNUSKAAVAN MUUTOS KORTTELIIN 190, 1:2000

MERKINTÖJEN SELITYKSET:

- A0

ERILLISPIENTALOJEN KORTTELIALUE.
- 3 M SEN KAAVA-ALUEEN ULKOPUOLELLA OLEVA VIIVA, JOTA VAHVISTAMINEN KOSKEE.
- KORTTELIN, KORTTELINOSAN JA ALUEEN RAJA.
- ERI KAAVAMÄÄRÄYSTEN ALAISTEN ALUEENOSIEN VÄLINEN RAJA.
- OHJEEILINEN TONTIN/RAKENNUSPAIKAN RAJA.
- ✕

RISTI MERKINNÄN PÄÄLLÄ OSOITTAÄ MERKINNÄN POISTAMISTA.
- 190

KORTTELIN NUMERO.
- e = 0,20

TEHOKKUUSLUKU ELI KERROSALAN SUHDE TONTIN/RAKENNUSPAIKAN PINTA-ALAA.
- RAKENNUSALA.
- ISTUTETTAVA ALUEEN OSA.
- KATUALUEEN RAJAN OSA, JONKA KOHDALTA EI SAA JÄRJESTÄÄ AJONEUVOLIITTYMÄÄ.
- I

ROOMALAINEN NUMERO OSOITTAÄ RAKENNUSTEN, RAKENNUKSEN TAI SEN OSAN SUURIMMAN SALLITUN KERROSLUVUN.
- I 2/3

MURTOLUKU ROOMALAISEN NUMERON JÄLJESSÄ OSOITTAÄ, KUINKA SUUREN OSAN RAKENNUKSEN SUURIMMAN KERROKSEN ALASTA SAA KAAVASSA LUKUMÄÄRÄLTÄÄN MAINITTUJEN KERROSTEN YLÄPUOLELLA OLEVASTA TILASTA KERROSLUVUN ESTÄMÄTTÄ KÄYTTÄÄ KERROSALAAN LASKETTAVAKSI TILAKSI.

MIKKELIN MAALAISKUNTA
TEKNINEN OSASTO
KAAVOITUS- JA MITTAUSTOIMISTO

Rantakylä 18. 2. 1992

Kaavoitusarkkitehti Pirkko Nikkilä

PIDETTY NÄHTÄVILLÄ
19. 3. - 8. 4. 1992

KUNNANVALTUUSTO VAHVISTANUT
1. 6. 1992 § 35

LÄÄNINHALLITUKSEN VAHVISTUSPÄÄTÖS

N:o