

KUMPUNIEMEN RANTAKAAVA
1:4000

Kunta: Nilsia

Kylä: Vuotjärvi

Tila: Valkeislampi RN:o 53:18

Merkintöjen selitykset ja rantakaavamääräykset:

- 6 m sen kaava-alueen ulkopuolella oleva viiva, jota vahvistaminen koskee
- Korttelin tai alueen raja
- Ohjeellinen alueen raja
- Ohjeellinen rakennuspaikan raja
- Eri kaavamääräysten alaisten alueen osien välinen raja
- 3 Korttelin numero
- 5 Rakennuspaikan numero
- I Roomalainen numero, joka osoittaa suurimman sallitun kerrosluvun
- M Maa- ja metsätalousalue
- RA Alueelle saa rakentaa vain maa- ja metsätaloudessa tarvittavia rakennuksia.
- Loma-asuntojen korttelialue
- Rakennuspaikalle saa rakentaa yhden loma-asunnon. Lisäksi sille saa rakentaa saunan ja talousrakennuksen. Erillisten rakennusten lukumäärä saa olla enintään kolme ja niiden yhteenlaskettu kerrosala enintään 100 m².
- Ohjeellinen rantakaavatie
- Loma-asunnon rakennusala

Alueelle rakennettavien laitureiden pituus saa olla enintään 10 m. Laituritasa ei saa kohota vedenpinnosta enempää kuin 50 cm.

Rakennuspaikkoja ei saa aidata.

Rantakaava-alueelle ei saa rakentaa vesikäymälää. Käymälänä on käytettävä joko kompostikäymälää tai tiiviillä säiliöllä varustettua kuivakäymälää.

Jätevesiä ei saa laskea vesistöön, vaan ne on imeytettävä maahan vähintään 15 metrin päässä rantaviivasta.

Lahaavat jätteet on kompostoitava.


Kuusankoskella 20. päivänä maaliskuuta 1986

Aaro Eerolainen
dipl.ins.

Lappeenrannassa 27 päivänä tammikuuta 1987

Aaro Eerolainen
dipl.ins.

Syväri

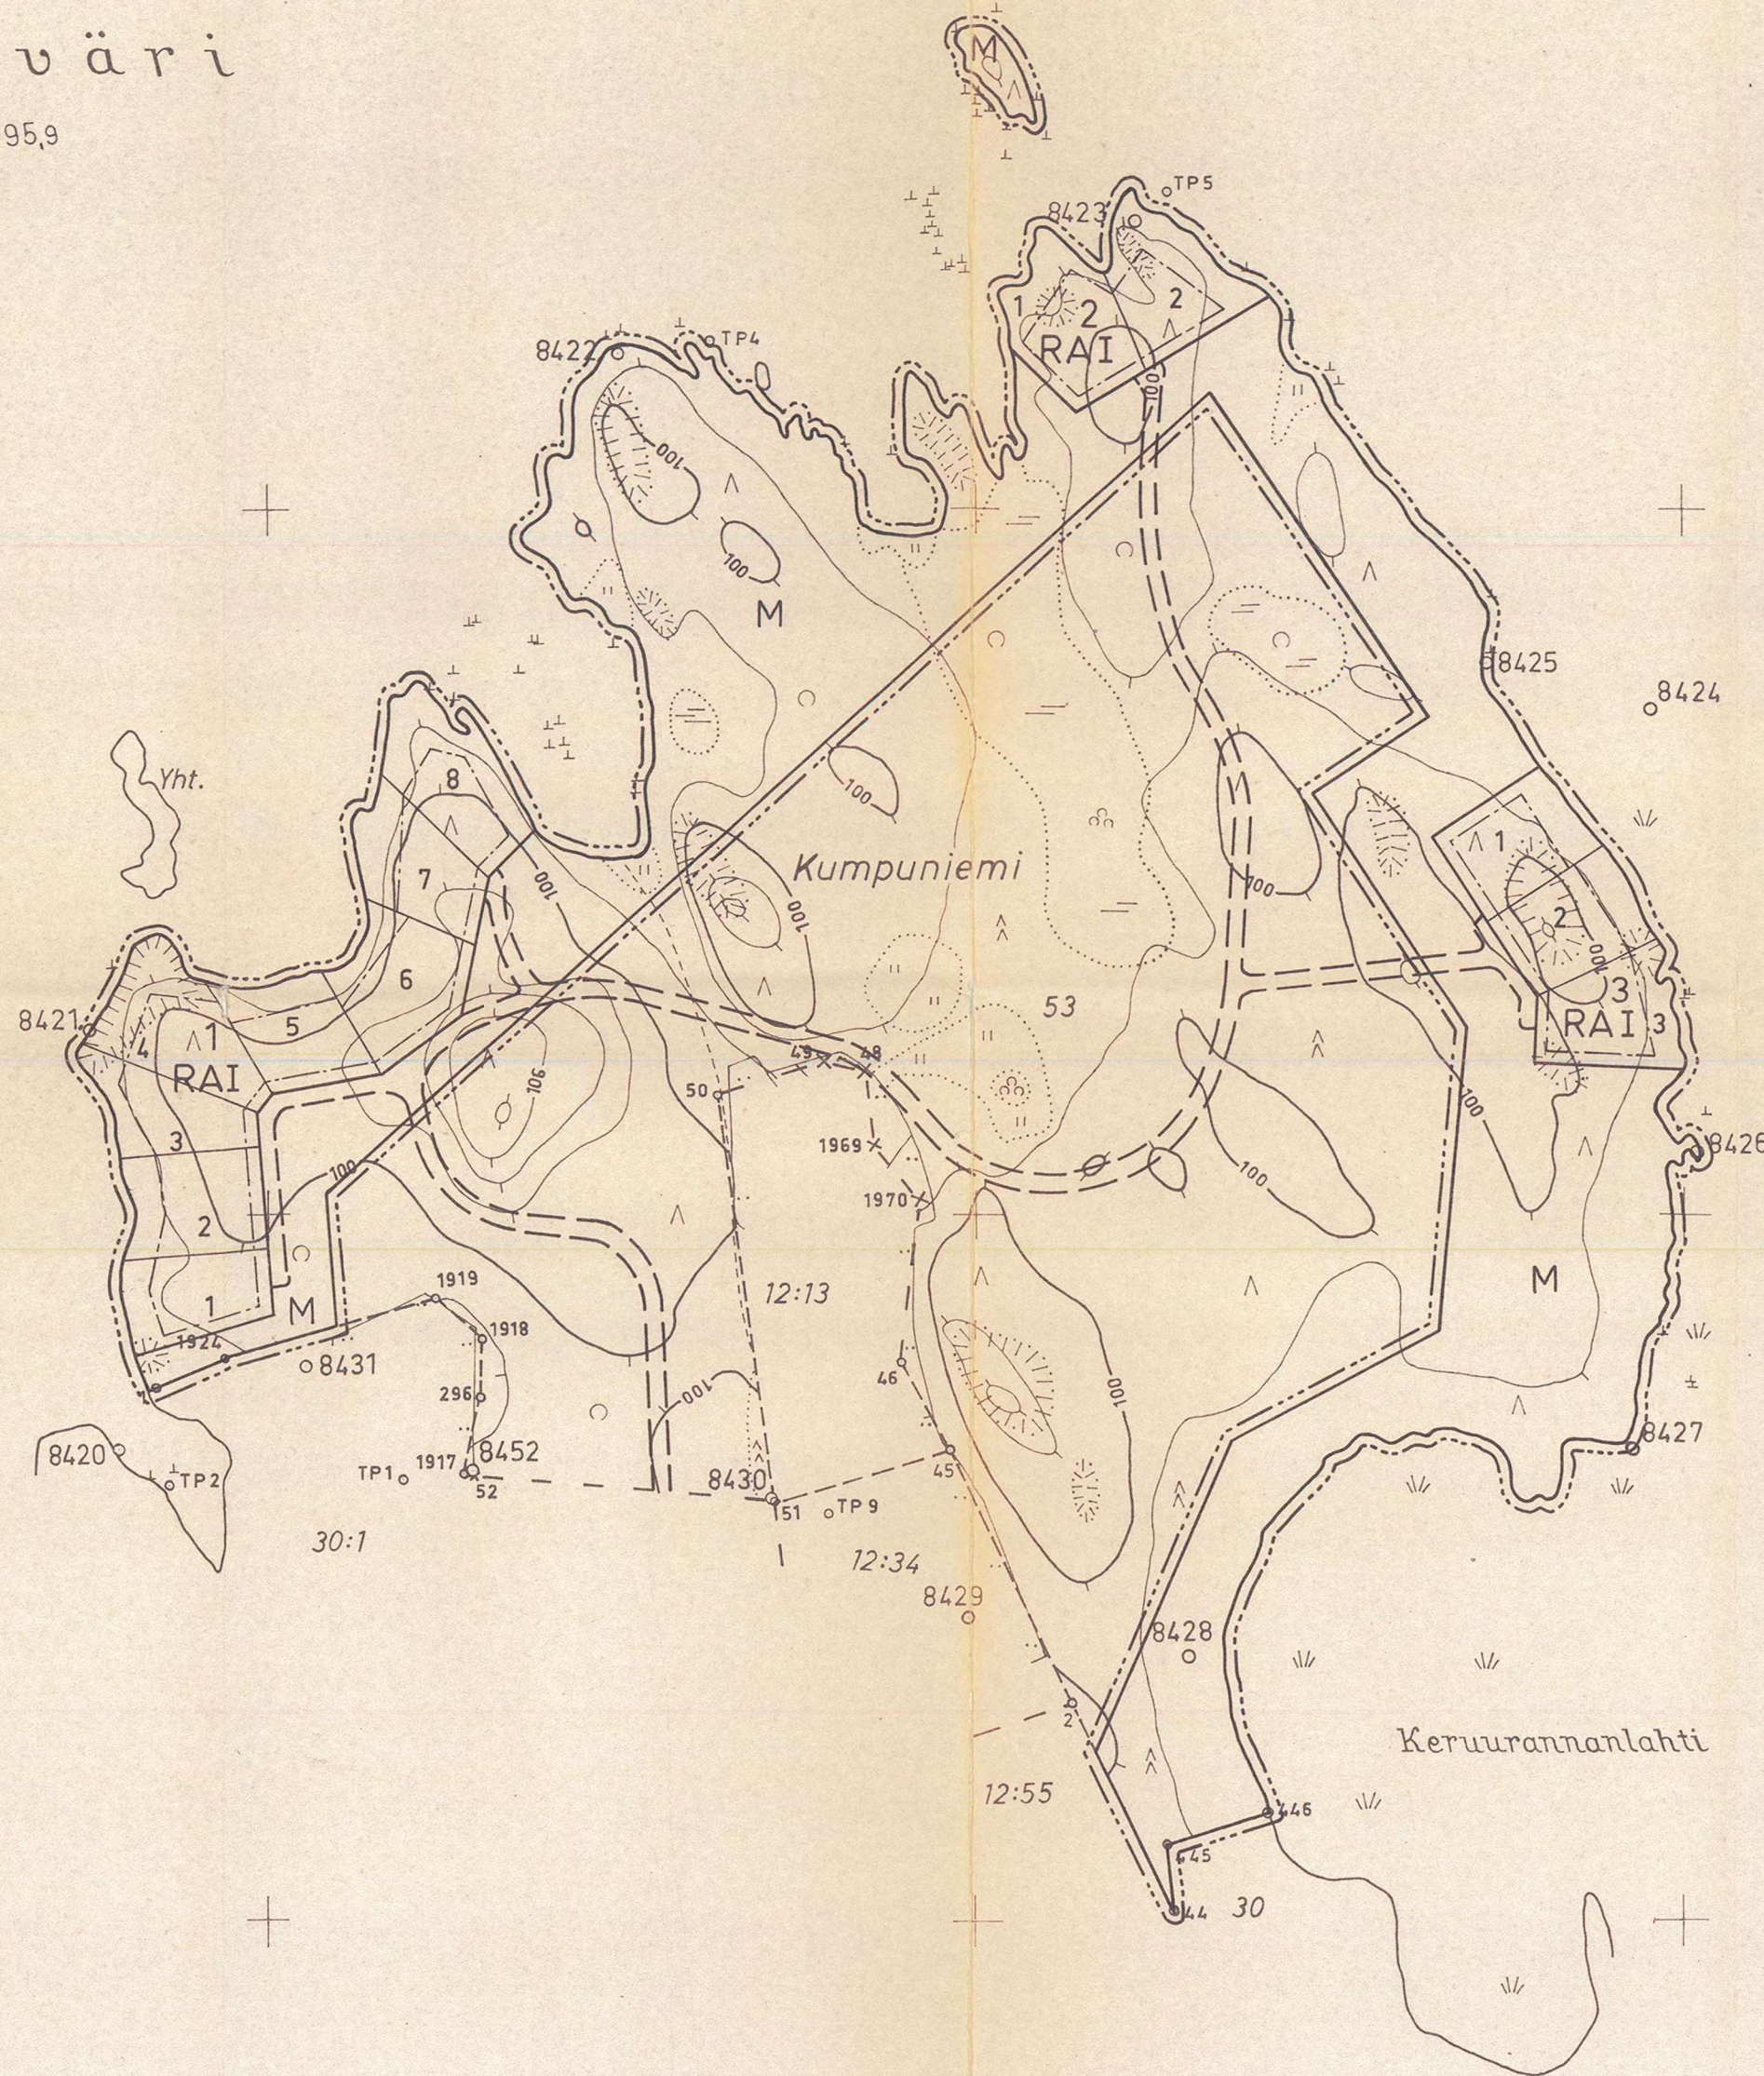

NILSIÄ KUMPUNIEMI

N:o 3334 04 13-15/58-59
3334 07 13-15/60-62

RANTAKAAVAN POHJAKARTTA 1:4000		KARTAN LAATIJA KYMI-STRÖMBERG OY	
KUNTA NILSIÄ	ILMAKUVUUS 1985	KARTOITUS 1984	
KYLÄ VUOTJÄRVI	KARTOITUSMENETELMÄ STEREOKARTOITUS ja KENTÄMITTAUS		
TILA VALKEISLAMPPI RN:o 53	KOORDINAATTIJÄRJESTELMÄ KKS (tikim.)	KORKEUSJÄRJESTELMÄ N 60 (tikim.)	
LÄÄNI KUOPION LÄÄNI	KARTTA HYVÄKSYTTY 15.7.1985	AARNE VERIÖ	

