


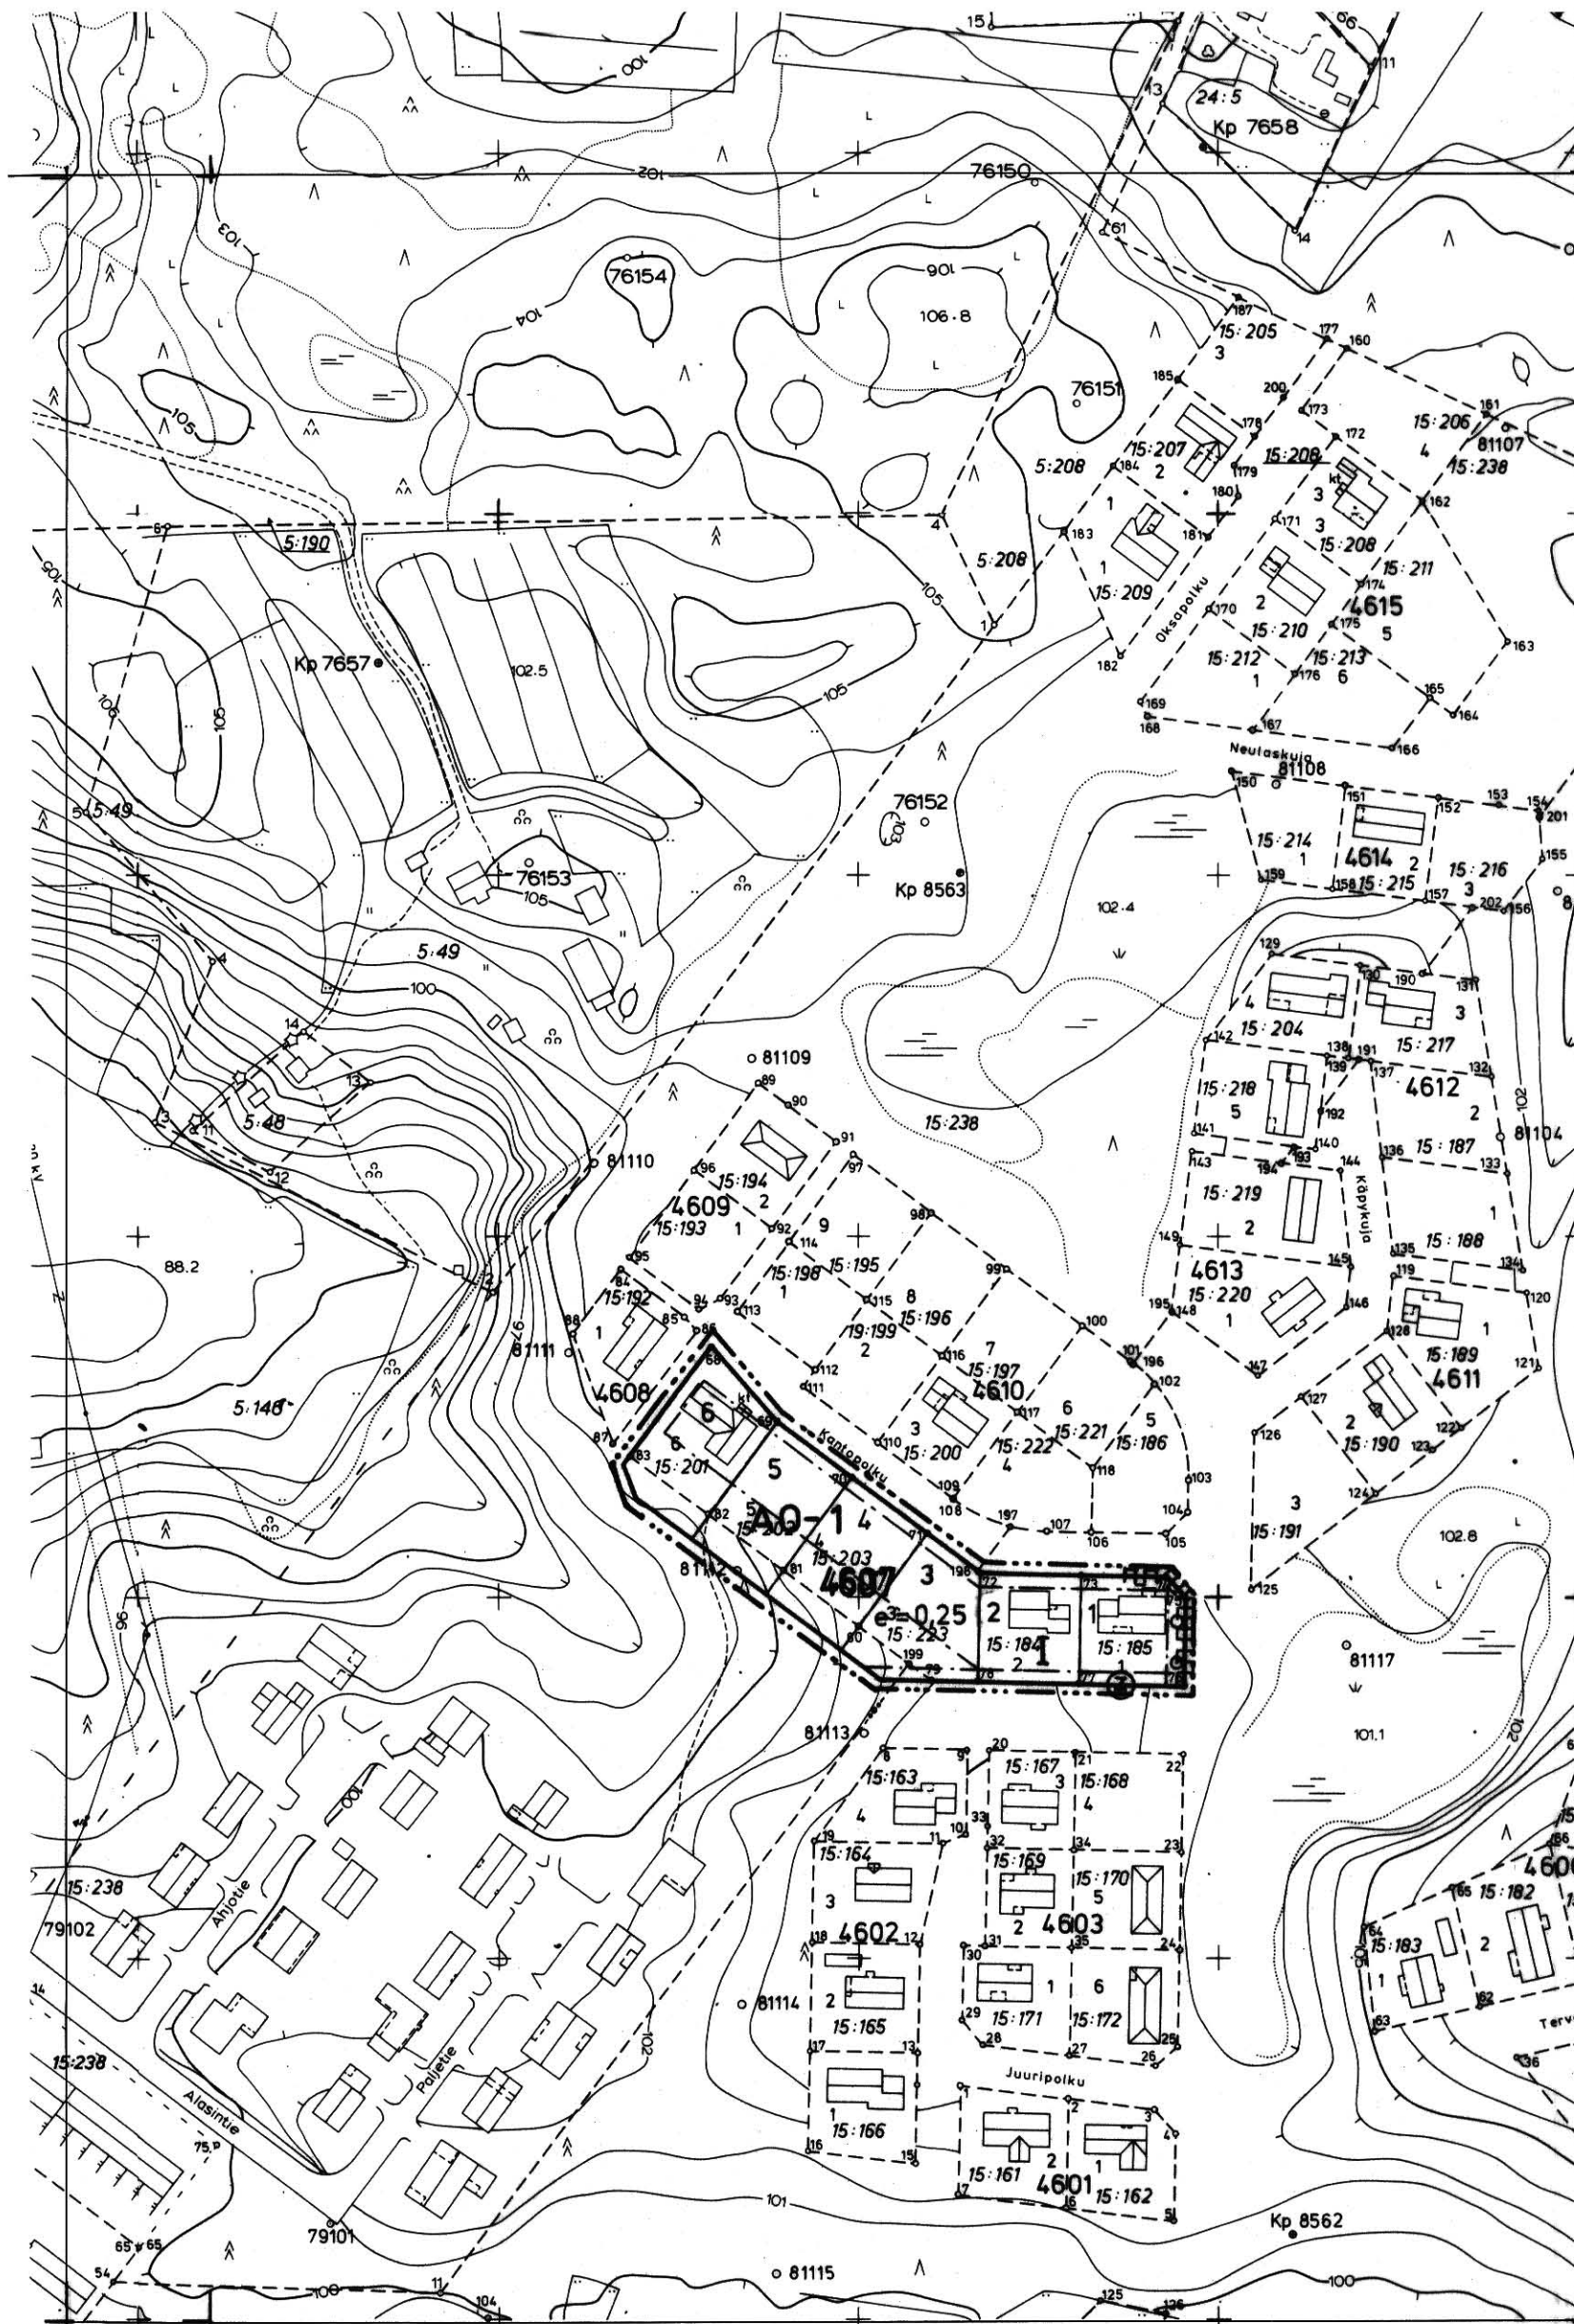

RAKENNUSKAAVAMERKINNÄT JA -MÄÄRÄYKSET

A0-1

Erillispientalojen korttelialue

- korttelialueelle saadaan rakentaa korkeintaan kaksi asuntoa käsittäviä asuinpientaloja.
- Rakennuspaikalla tulee säilyttää tai istuttaa vähintään 2 metrin mittaisia puita siten, että niiden määrä on vähintään yksi rakennuspaikan pinta-alan 100 m² kohti. Istutukset on toteutettava samanaikaisesti rakennusten kanssa.
- Autopaikkoja on varattava vähintään yksi asuntoa kohti.

3 m sen kaava-alueen ulkopuolella oleva viiva, jota vahvistaminen koskee.

Korttelin, korttelinosan ja alueen raja.

Eri kaavamääräysten alaisten alueen osien välinen raja.

Ohjeellinen rakennuspaikan raja.

4607 Korttelin numero.

2 Rakennuspaikan numero.

I Roomalainen numero osoittaa rakennusten, rakennuksen tai sen osan suurimman sallitun kerrosluvun.

e = 0,25 Tehokkuusluku eli kerrosalan suhde rakennuspaikan pinta-alaan.


Rakennusala.

Alueen osa, jolle on istutettava vähintään 3 metrin mittaisia puita enintään 6 metrin välein.

Voimansiirtolinjaa varten varattava alueen osa.

Rakennuskaavatietäalueen rajan osa, jonka kohdalta ei saa järjestää ajoneuvoliittymää.

4601

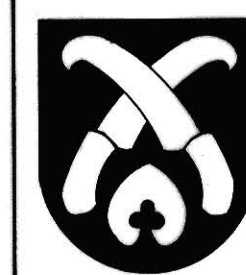

SIILINJÄRVI
HONKAMÄKI
rakennuskaavan muutos

1:2000

Rakennuskaavan muutos:
Kortteli: 4607

Siilinjärvi 29.04.1986
Kaavoitus- ja mittauttoimisto

Erkki Remes
Erkki Remes
Kaavoitusinsinööri

POHJAKARTTA TÄYTTÄÄ KAAVOITUSMITTAUSASE-
TUksen 493/82 VAATIMUKSET
KARTOITUS 1976
TÄYDENNETTY 1983
SIILINJÄRVI 02.01.86

Erkki Remes
ERKKI REMES
KAAVOITUSINSINÖÖRI

SIILINJÄRVEN KUNNANVALTUUSTO HYVÄKSYNYT
25.08.1986 §70

VS. KUNNANSIHTTEERI JUSSI HUTTUNEN

KUOPION LÄÄNINHALUTUS VAHVISTANUT
21.04.1987 PÄÄTÖS N:o 322 R