


Säästöpankki

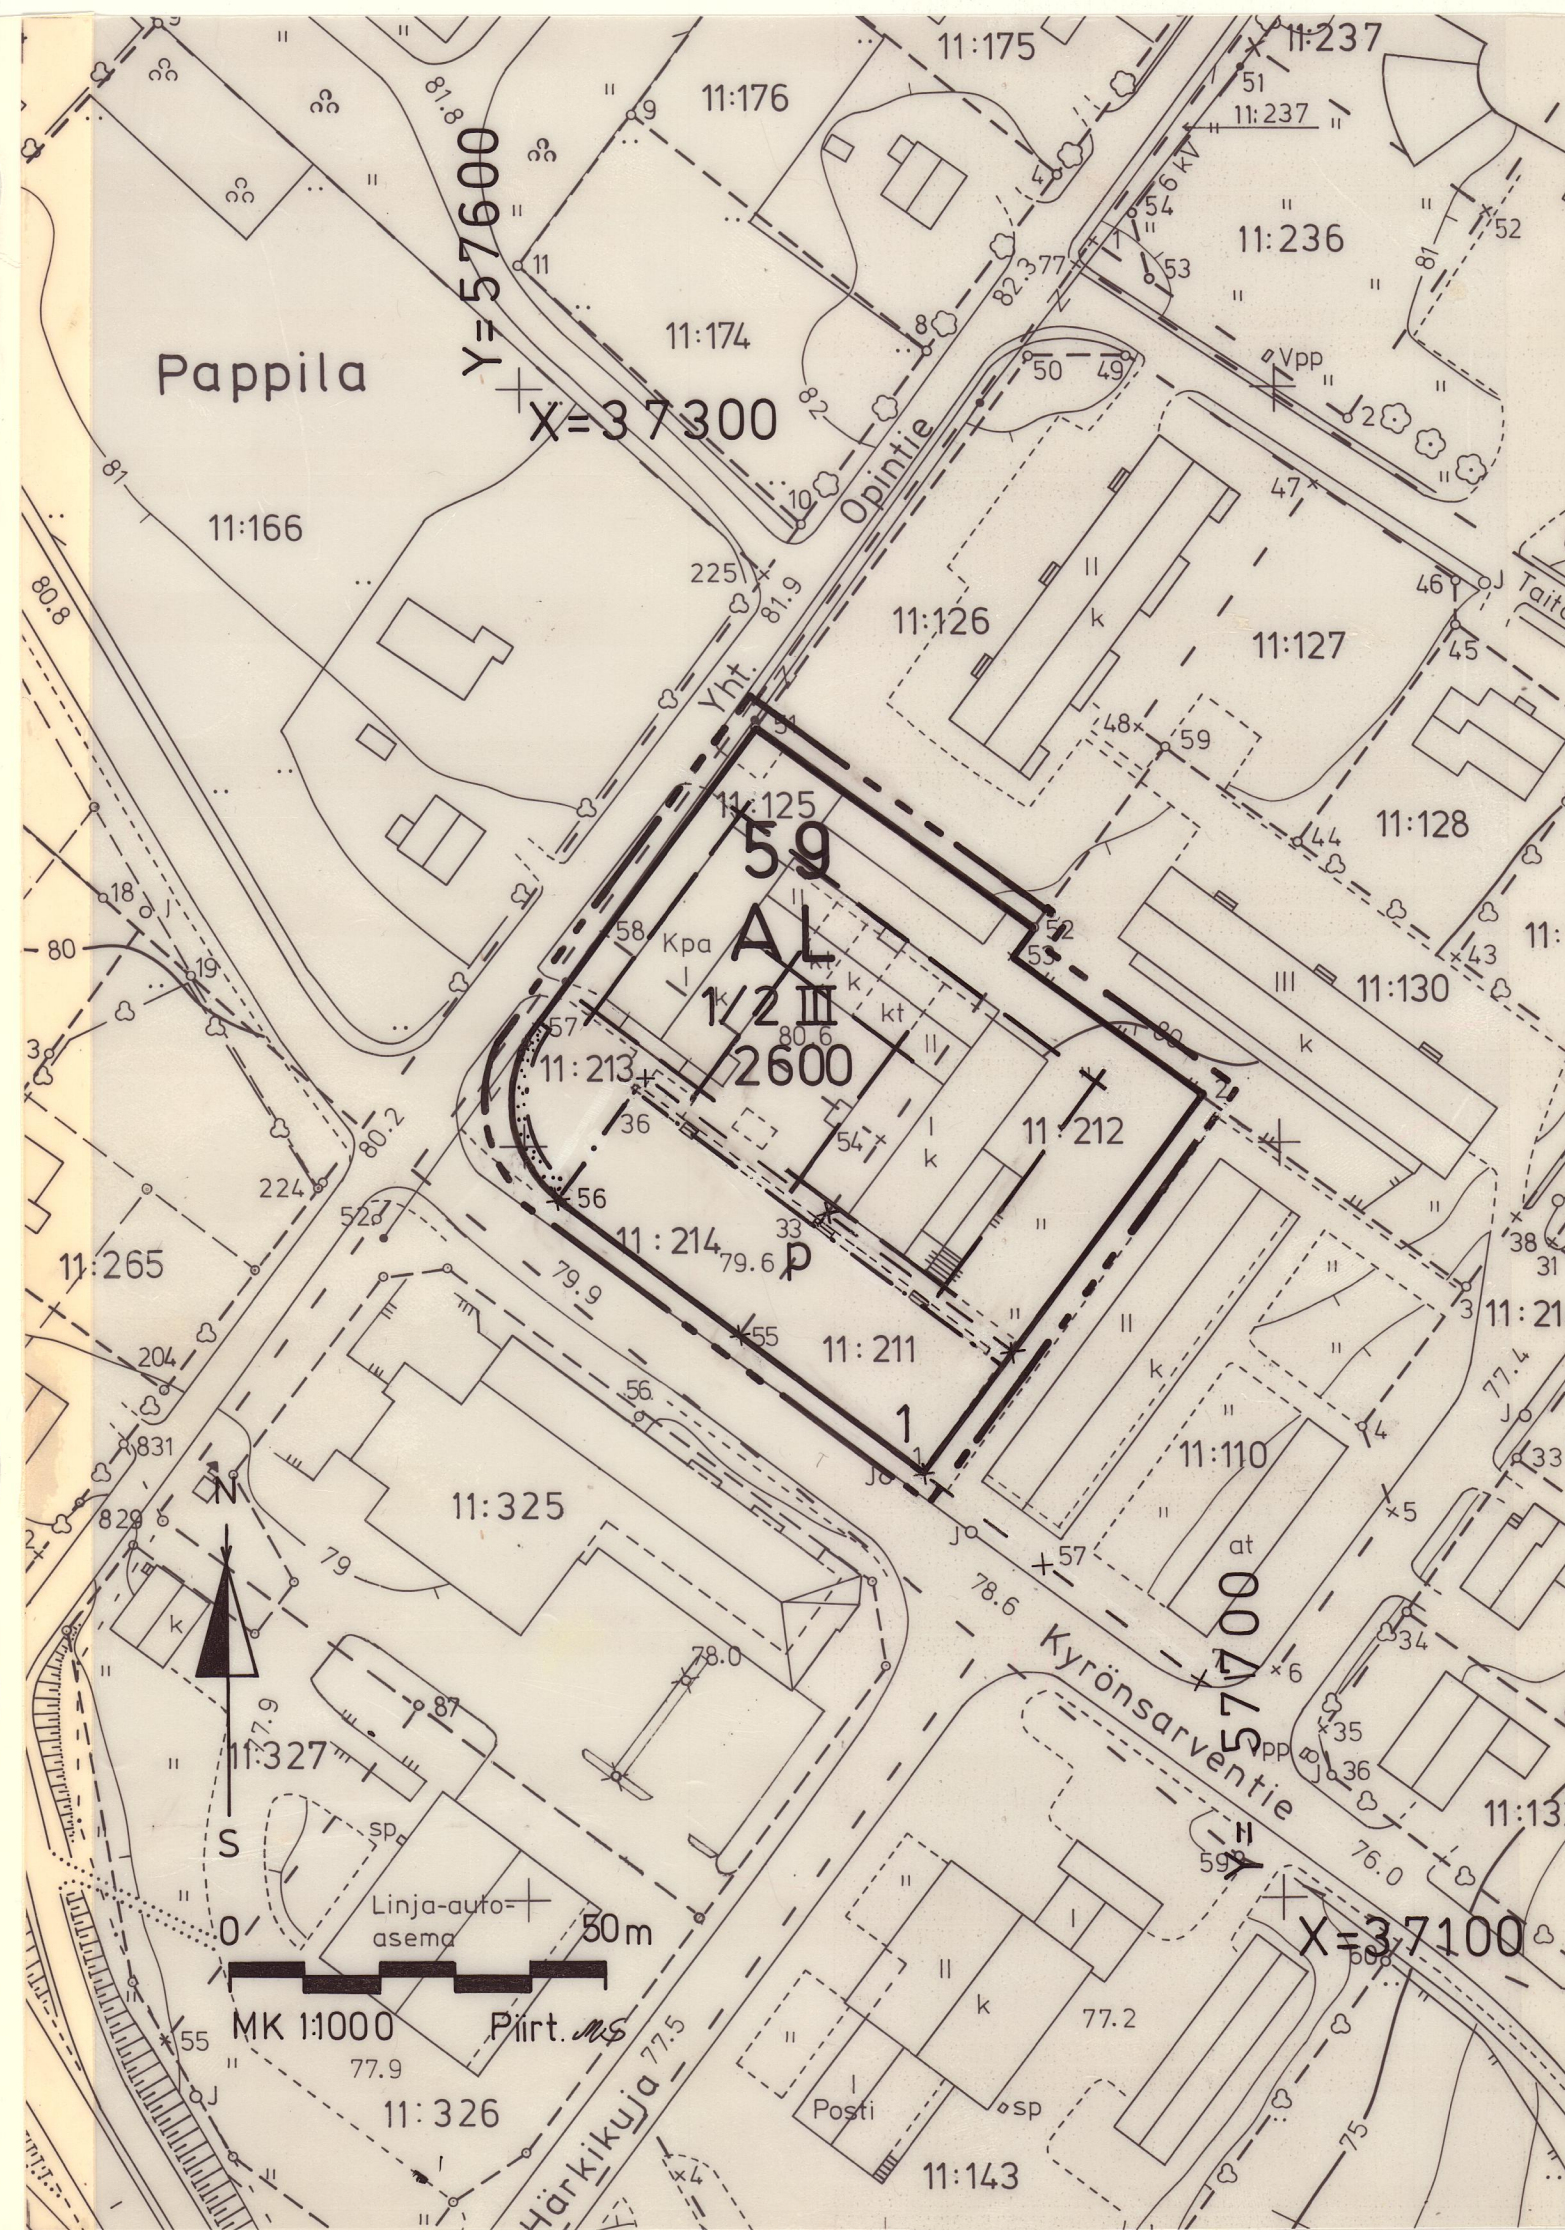

HÄMEENKYRÖ KIRKONSEUTU


Rakennuskaavan muutos, joka koskee Kirkonseudun rakennuskaava-alueen osaa korttelista 59 ja siihen liittyvää yleistä pysäköintialuetta.

Rakennuskaavan muutoksella muodostuu Kirkonseudun rakennuskaava-alueen osa korttelista 59.

MERKINNÄT JA MÄÄRÄYKSET



Asuin-, liike- ja toimistorakennusten korttelialue.

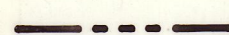

3 m sen kaava-alueen ulkopuolella oleva viiva, jota vahvistaminen koskee.



Korttelin, korttelinosan ja alueen raja.



Eri kaavamääräysten alaisten alueenosien välinen raja.



Ohjeellinen eri kaavamääräysten alaisten alueenosien välinen raja.

59

Korttelin numero.

1

Rakennuspaikan numero.

2600

Rakennusoikeus kerrosalaneliömetreinä.

III

Roomalainen numero osoittaa rakennusten, rakennuksen tai sen osan suurimman sallitun kerrosluvun.

1/2

Murtoluku roomalaisen numeron edessä osoittaa, kuinka suuren osan rakennuksen suurimman kerroksen alasta saa kaavassa lukumäärältään mainittujen kerrosten alapuolella olevasta tilasta kerrosluvun estämättä käyttää kerrosalaan laskettavaksi tilaksi

Istutettava alueen osa.

Pysäköimispaikka.

Autopaikkoja on AL -korttelialueella toteutettava seuraavasti:

1 ap/asunto ja
1 ap/45 k-m² liike- ja toimistorakentamisen osalta.

MAANKÄYTTÖ JA KAAVOITUS 1.5.1993

Jorma Anttila
Kaavoitusinsinööri

Hämeenkyrön kunnanvaltuusto on hyväksynyt tämän rakennuskaavan muutoksen 30 / 8 1993, 29 §

Vesa Perälä
Hallintojohtaja

Tämän rakennuskaavan muutoksen pohjakartta täyttää asetuksen 493/82 vaatimukset

Markku Tarkkio
Maanmittausteknikko

LH:n vahvistuspäätös: 17.3.1994 / 243 / A31