
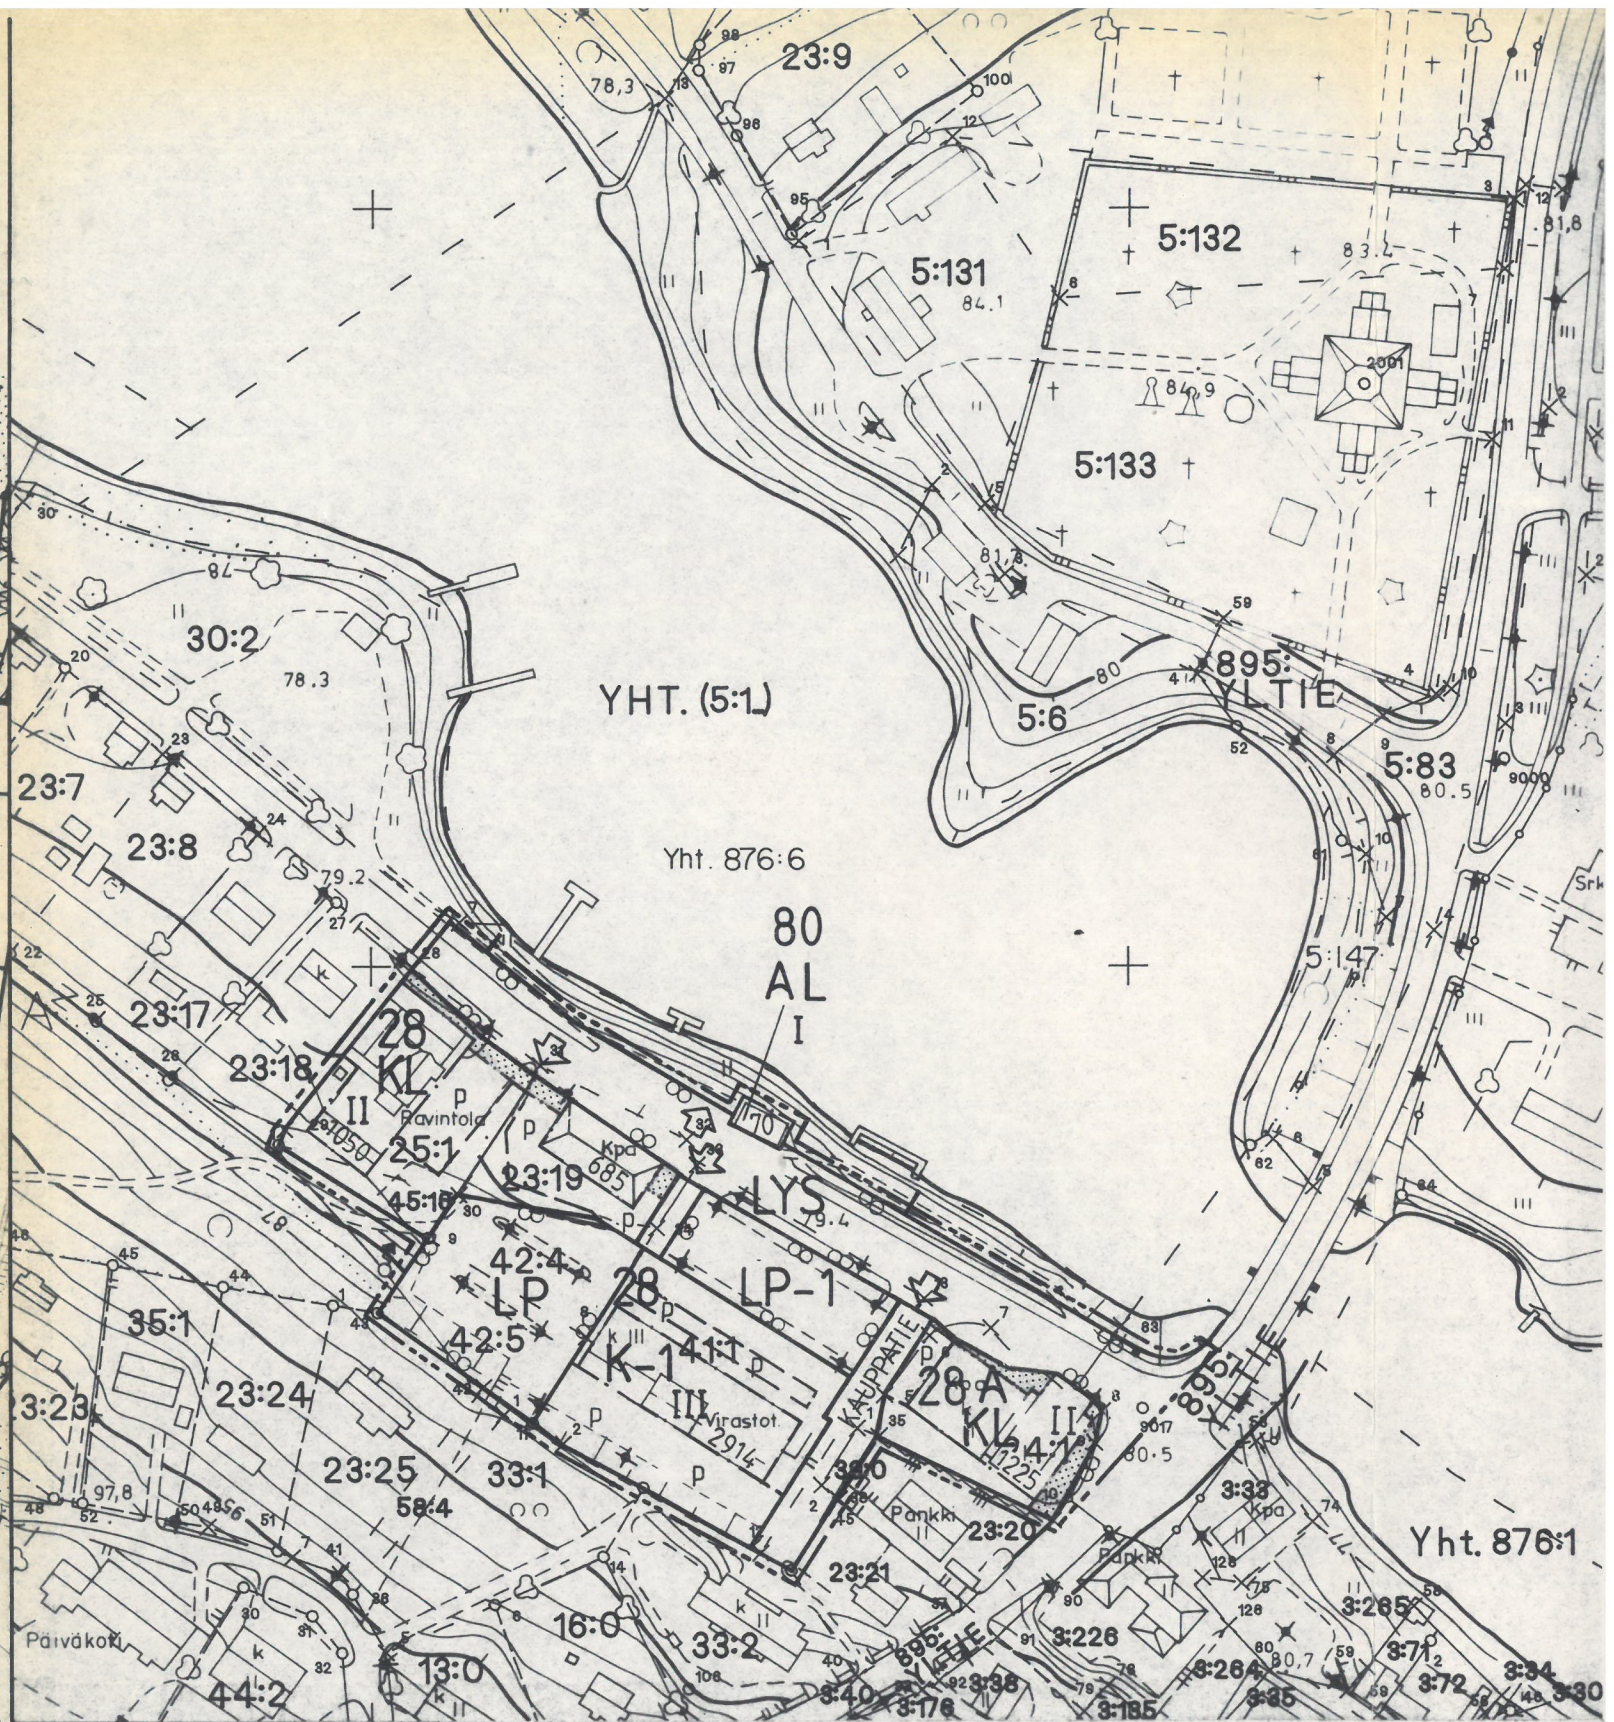


VIIVA, JOKA ON 3 m SEN KAAVA-ALUEEN ULKOPUOLELLA,
JONKA SISÄPUOLINEN RAKENNUSKAAVA MUUTTUU.

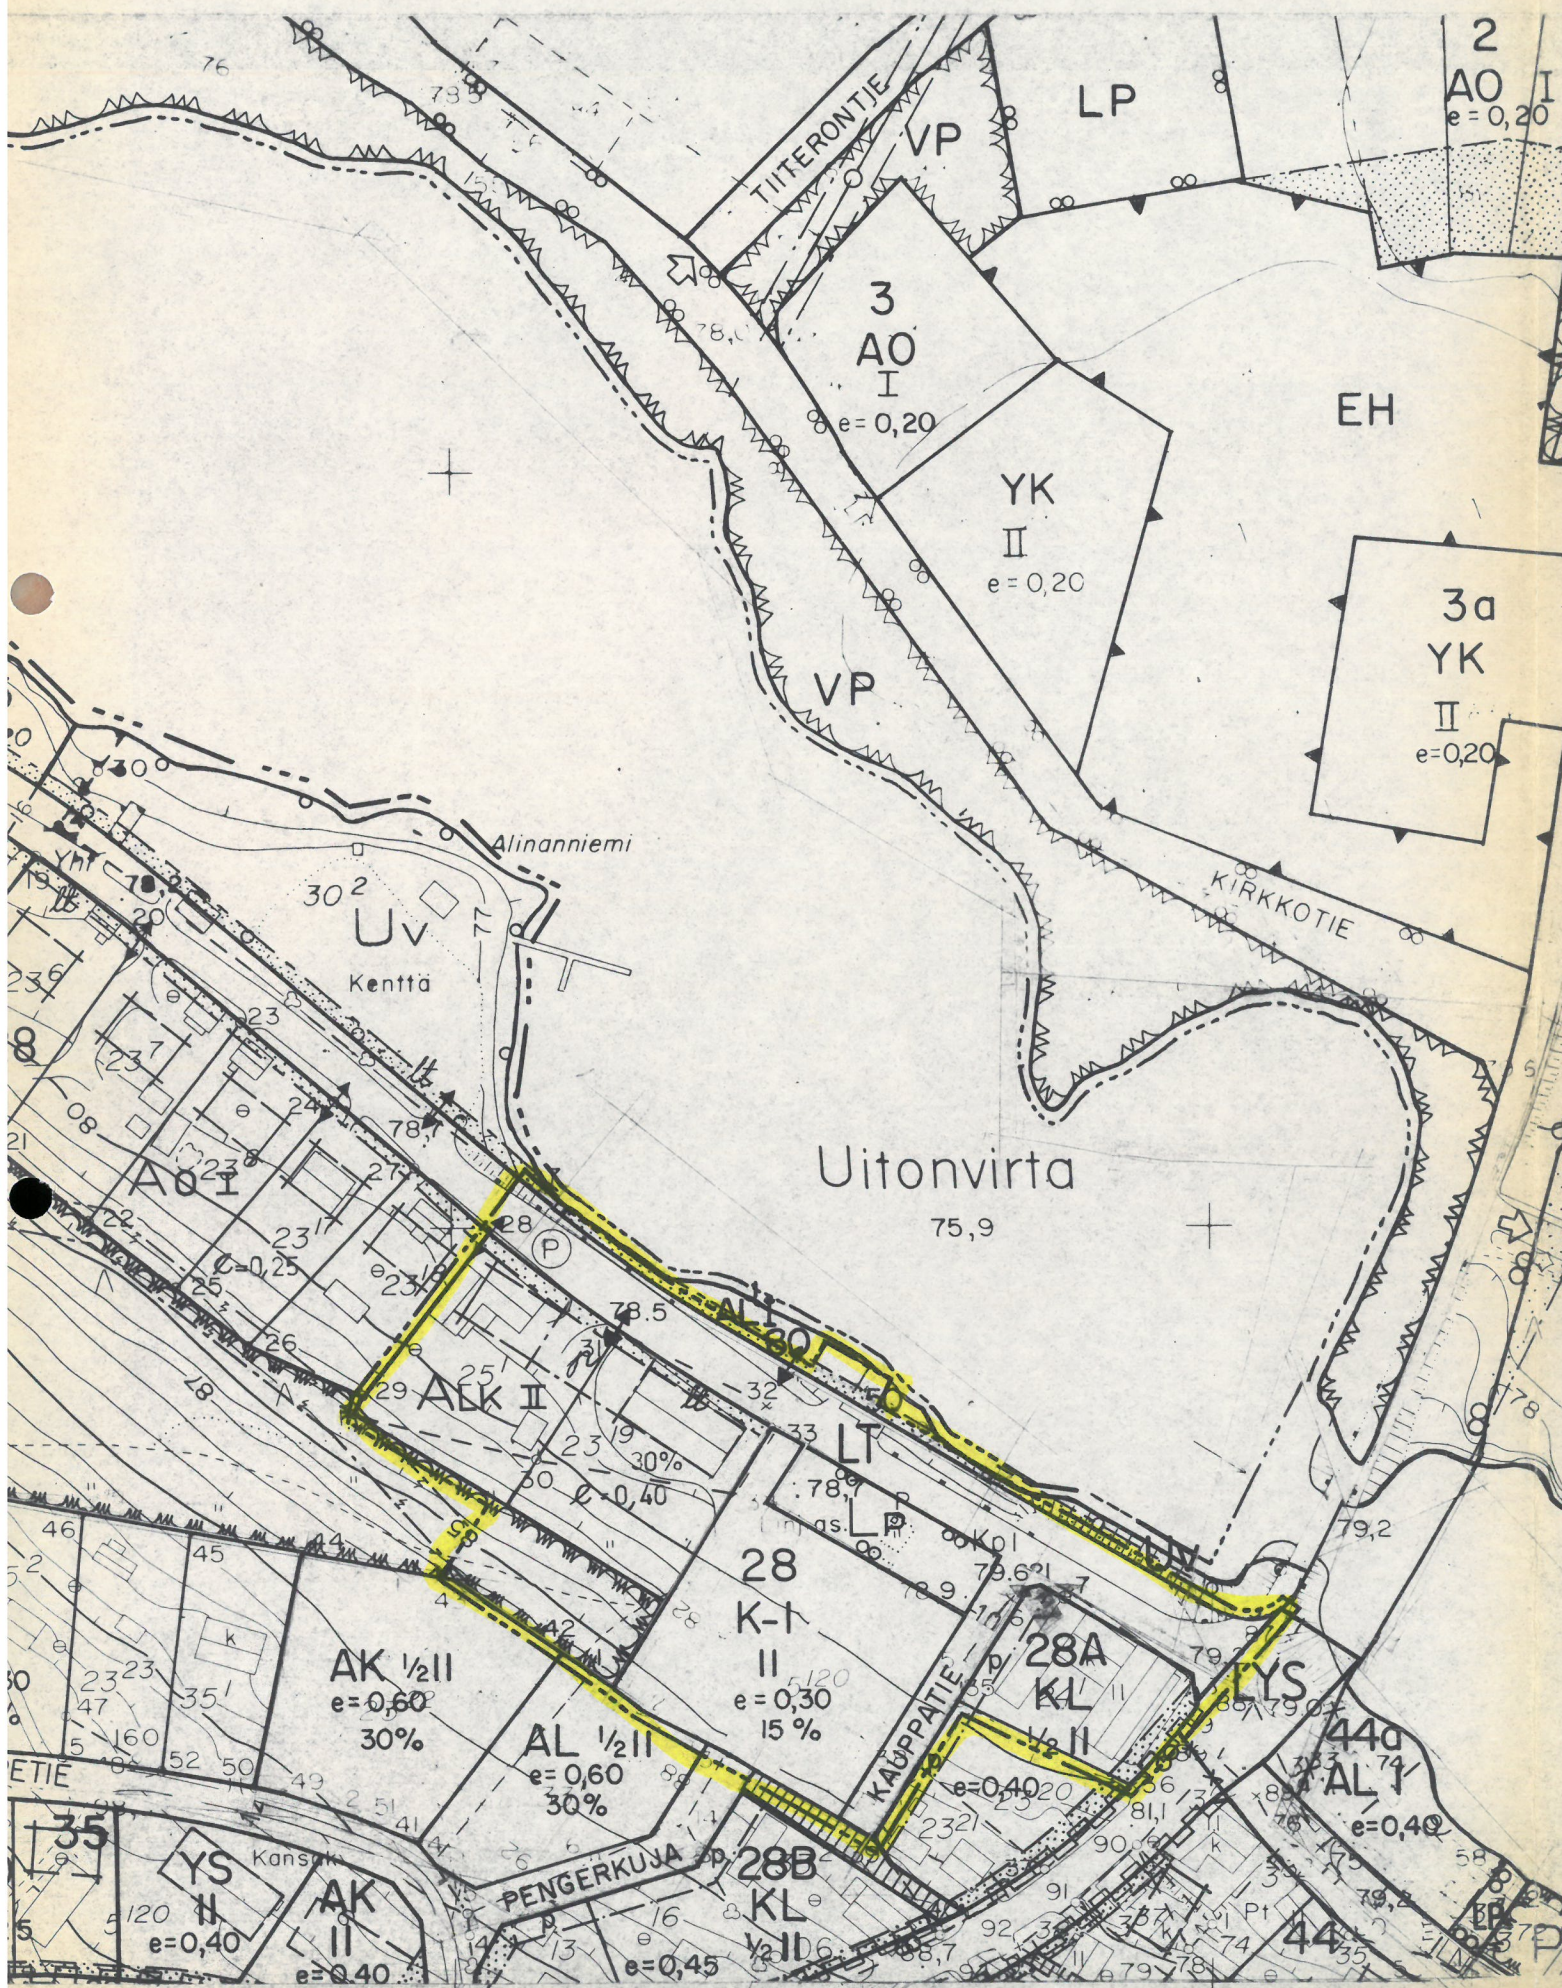

KAAVOITUKSEN POHJAKARTTA 1:2000

KUNTA: SULKAVA

KYLÄT: SULKAVA

LÄÄNI: MIKKELIN

KARTAN LAATIJA: MIKKELIN KARTASTO- JA TIETOPALVELUTOIMISTO

ILMAKUVAAUS: 7.5.1991

KARTOITUSMENETELMÄ

KOORDINAATTIJÄRJESTELMÄ: KKJ

KARTTA HYVÄKSYTTY: 22.1.1992

KARTOITUS: 1991

STEREOKARTOITUS A8

KORKEUSJÄRJESTELMÄ: N.60

Matti Musto
MATTI MUSTO