


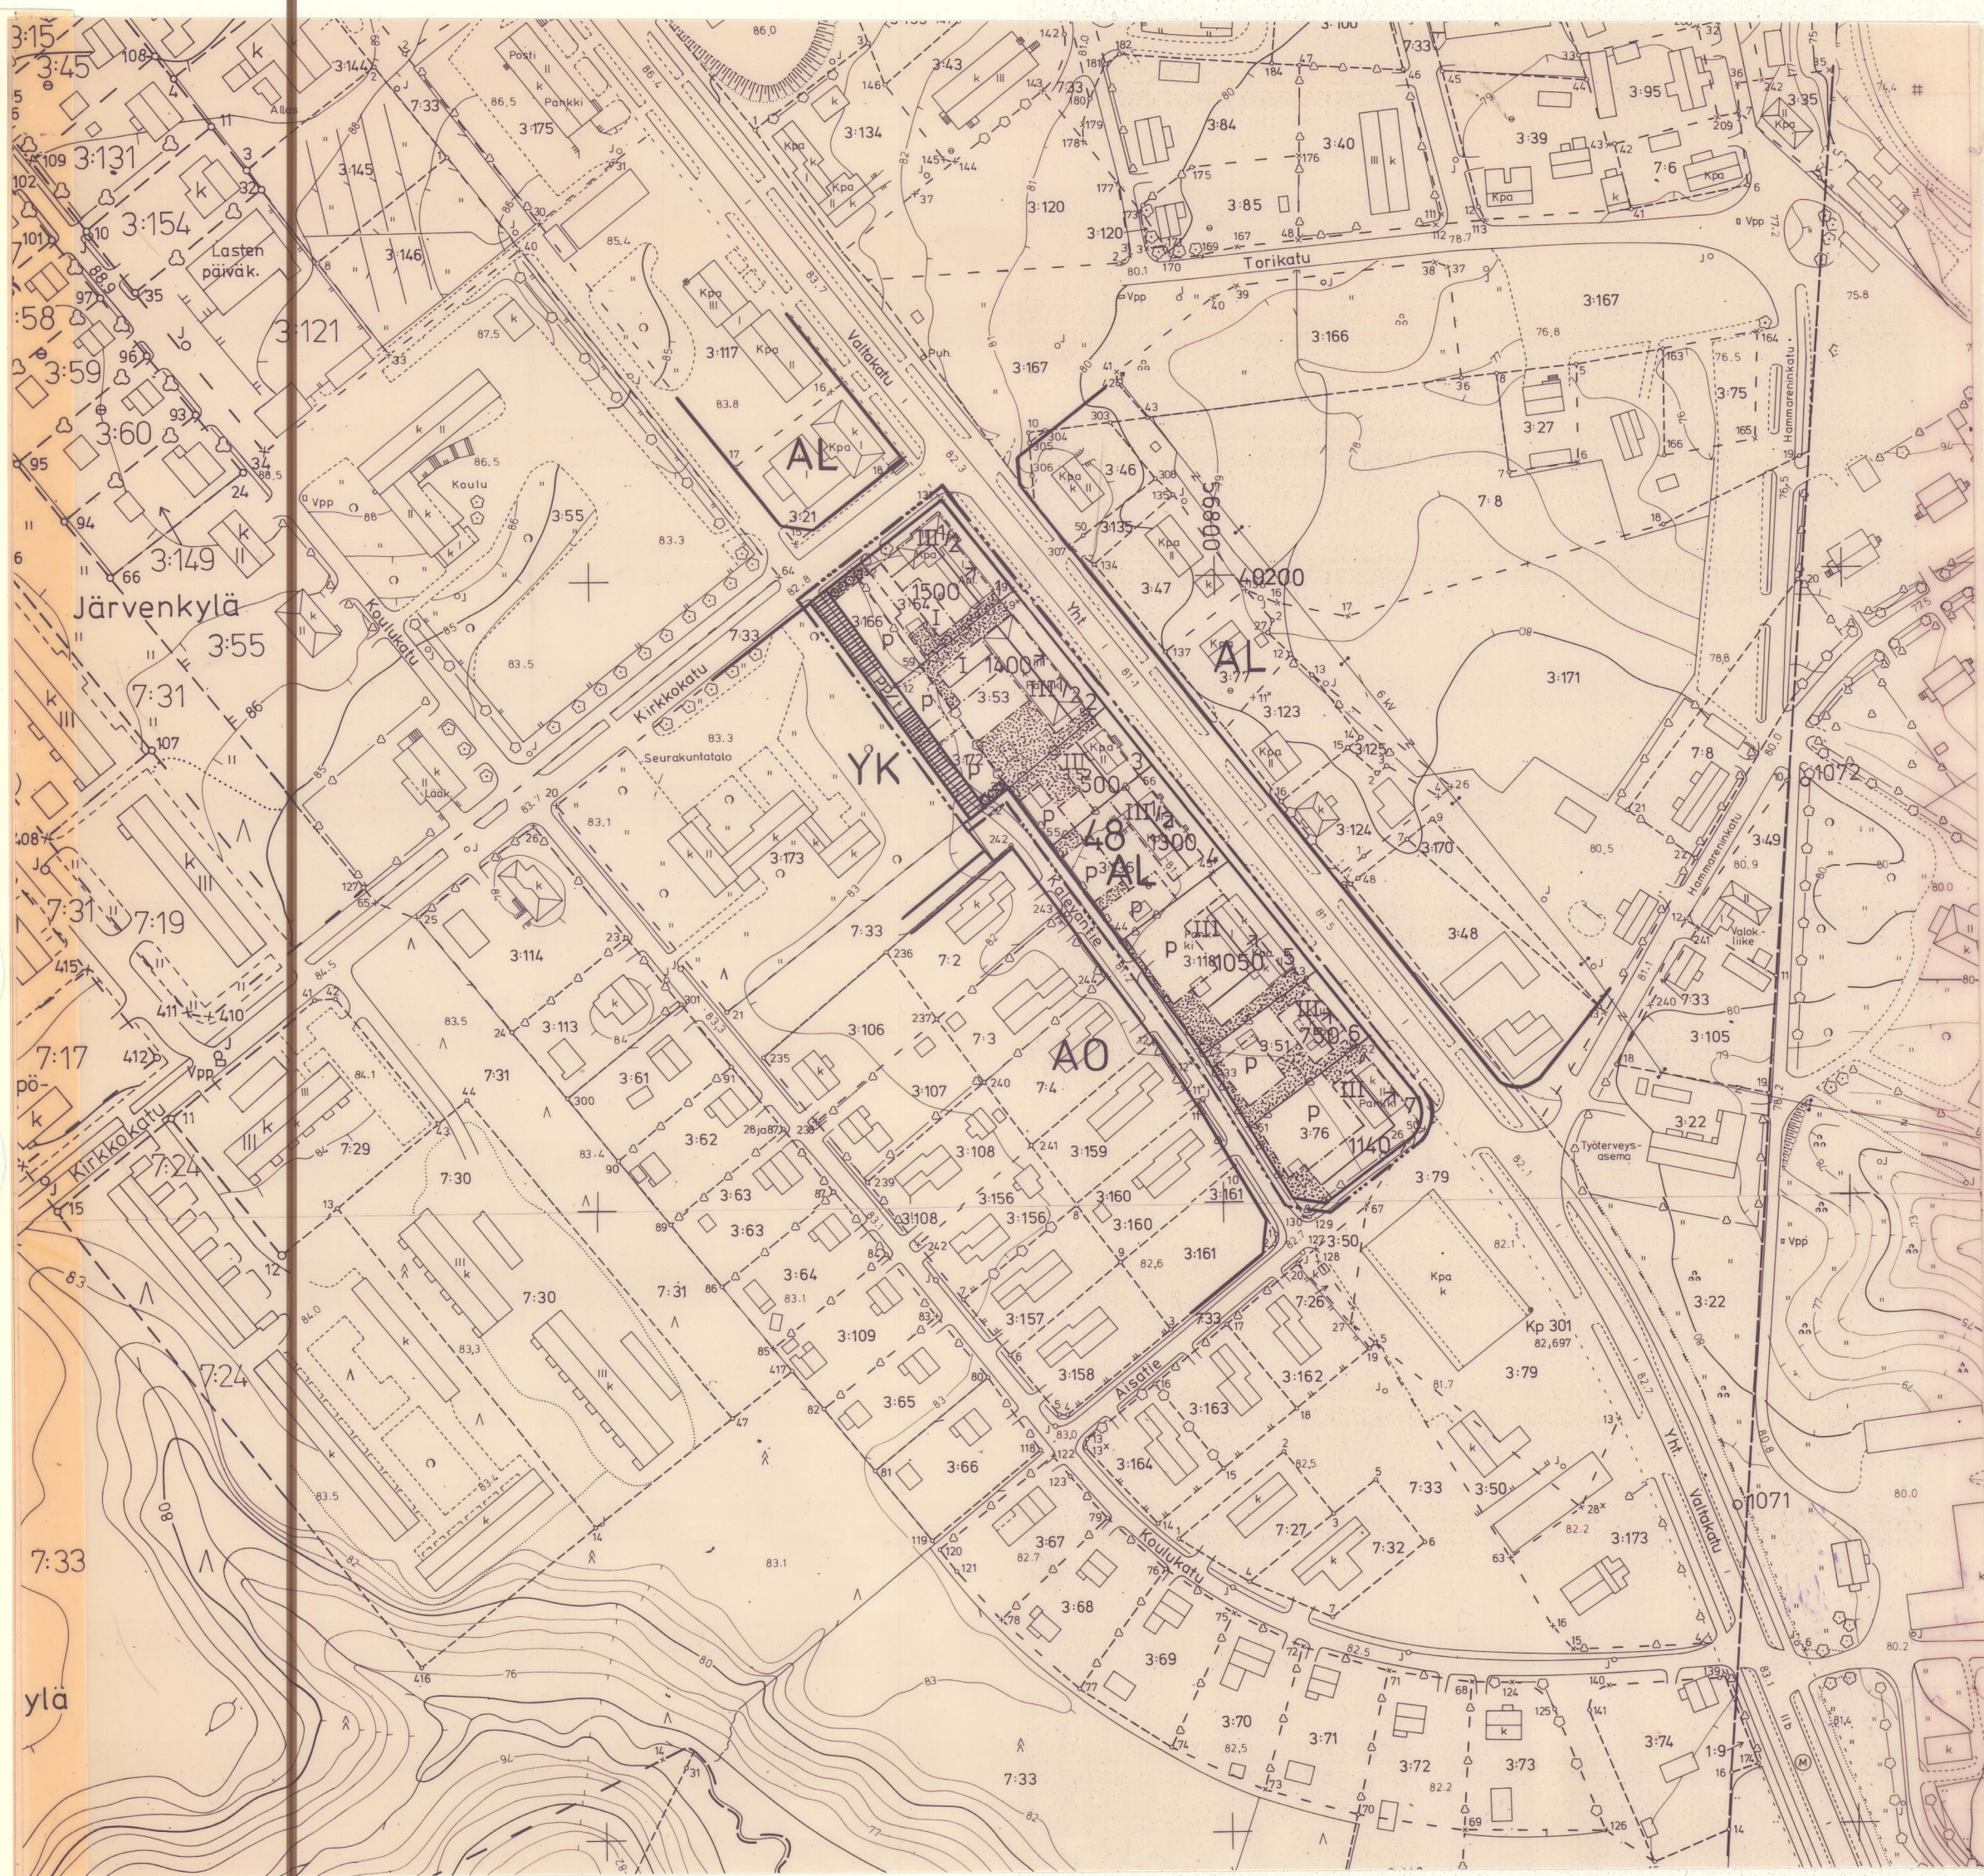

AL

48

3

1050

III

III^{1/2}

RAKENNUSALA

RAKENNUSALA

RAKENNUSALA

RAKENNUSALA

RAKENNUSALA

RAKENNUSALA

RAKENNUSALA

ASUIN-, LIIKE- JA TOIMISTORAKENNUSTEN KORTTELI-
ALUE. KERROSALASTA SAA ENINTÄÄN 7/10 KÄYTTÄÄ
LIIKE- JA TOIMISTOTILOJA VARTEN

3 M SEN KAAVA-ALUEEN ULKOPUOLELLA OLEVA VIIVA,
JOTA VAHVISTAMINEN KOSKEE

KORTTELIN, KORTTELINOSAN JA ALUEEN RAJA

ERI KAAVAMÄÄRÄYSTEN ALAISTEN ALUEENOSIEN
VÄLINEN RAJA

OHJEELLINEN RAKENNUSPAIKAN RAJA

KORTTELIN NUMERO

RAKENNUSPAIKAN NUMERO

RAKENNUSOIKEUS KERROSNELIÖMETREINÄ

ROOMALAINEN NUMERO OSOITTAA RAKENNUSTEN, RAKENNUSKUNNAN
TAI SEN OSAN SUURIMMAN SALLITUN KERROSLUVUN

MURTOLUKU ROOMALAISEN NUMERON JÄLJESSÄ OSOITTAA,
KUINKA SUUREN OSAN RAKENNUSKUNNAN SUURIMMAN
KERROSLUVUN ALASTA SAA KAAVASSA LUKUMÄÄRÄLTÄÄN
MAINITTUJEN KERROSLUVUN YLÄPUOLELLA OLEVASTA
TILASTA KERROSLUVUN ESTÄMÄTTÄ KÄYTTÄÄ KERROSALAN
LASKETTAVAKSI TILAKSI

RAKENNUSALA

RAKENNUSKUNNAN HARJASUUNTAA OSOITTAVA VIIVA

NUOLI OSOITTAA RAKENNUSALAN SIVUN, JOHON RAKENNUS
ON RAKENNETTAVA KIINNI

ISTUTETTAVA ALUEEN OSA

ISTUTETTAVA PUURIVI

JALANKULULLE JA POLKUPYÖRÄILYLLE VARATTU TIE,
JOLLA AJO RAKENNUSPAIKALLE ON SALLITTU

PYSÄKÖIMISPAIKKA



HÄMEENKYRÖ

KYRÖSKOSKEN RAKENNUS- KAAVAN MUUTOS 1:2000

MUUTOS KOSKEE KORTTELI 48 JA SIIHEN RAJOITUVAA
PUISTOALUETTA. MUUTOKSELLA MUODOSTETAAN KORTTELI 48
JA SIIHEN RAJOITUVAA TIEALUETTA

AUTOPAIKKOJA ON RAKENNETTAVA YKSI KUTAKIN
ASUNTOKERROSLUVUN 95 M² KOHTI JA YKSI KUTAKIN
LIIKE- JA MYYMÄLÄKERROSLUVUN 50 M² KOHTI.
AUTOPAIKKOJA SAA TARVITTAESSA SIIJOITTAA MYÖS
JOKO MAAN ALLE TAI MAANALAISEEN KELLARIKERROKSEEN

RAKENNUKSISSA ON KÄYTETTÄVÄ AUMA- TAI HARJAKATTOA

ASUINHUONEEN PÄÄIKKUNOITA EI SAA SIIJOITTAA
JULKISIVUUN, MIKÄLI VASTAKKAINEN IKKUNOITA
SISÄLTÄVÄ JULKISIVU ON LÄHEMPÄÄ KUIN 20 M
TAI IKKUNATON JULKISIVU LÄHEMPÄÄ KUIN 15 M

RAKENNUSPAIKALLA TULEE SÄILYTTÄÄ TAI ISTUTTAA
PUITA VÄHINTÄÄN 1 KPL RAKENNUSPAIKAN 200 M² KOHTI

MAA JA VESI OY
PIRKANMAAN ALUETOIMISTO

Eero Rissanen
EERO RITANEN
DI, SNIL

Pitva Lahtinen
PITVA LAHTINEN
ARKKIT., SAFA

TAMPEREELLA 16.8 . 1985



HÄMEENKYRÖN KUNNANVALTUUSTO ON HYVÄKSYNYT 30.9.1985

HÄMEEN LÄÄNINHALLITUS ON VAHVISTANUT 23.12.1985

Virasto: osasto: todistan
Hämeenkyrö 23.11.1986 K. Peltä