


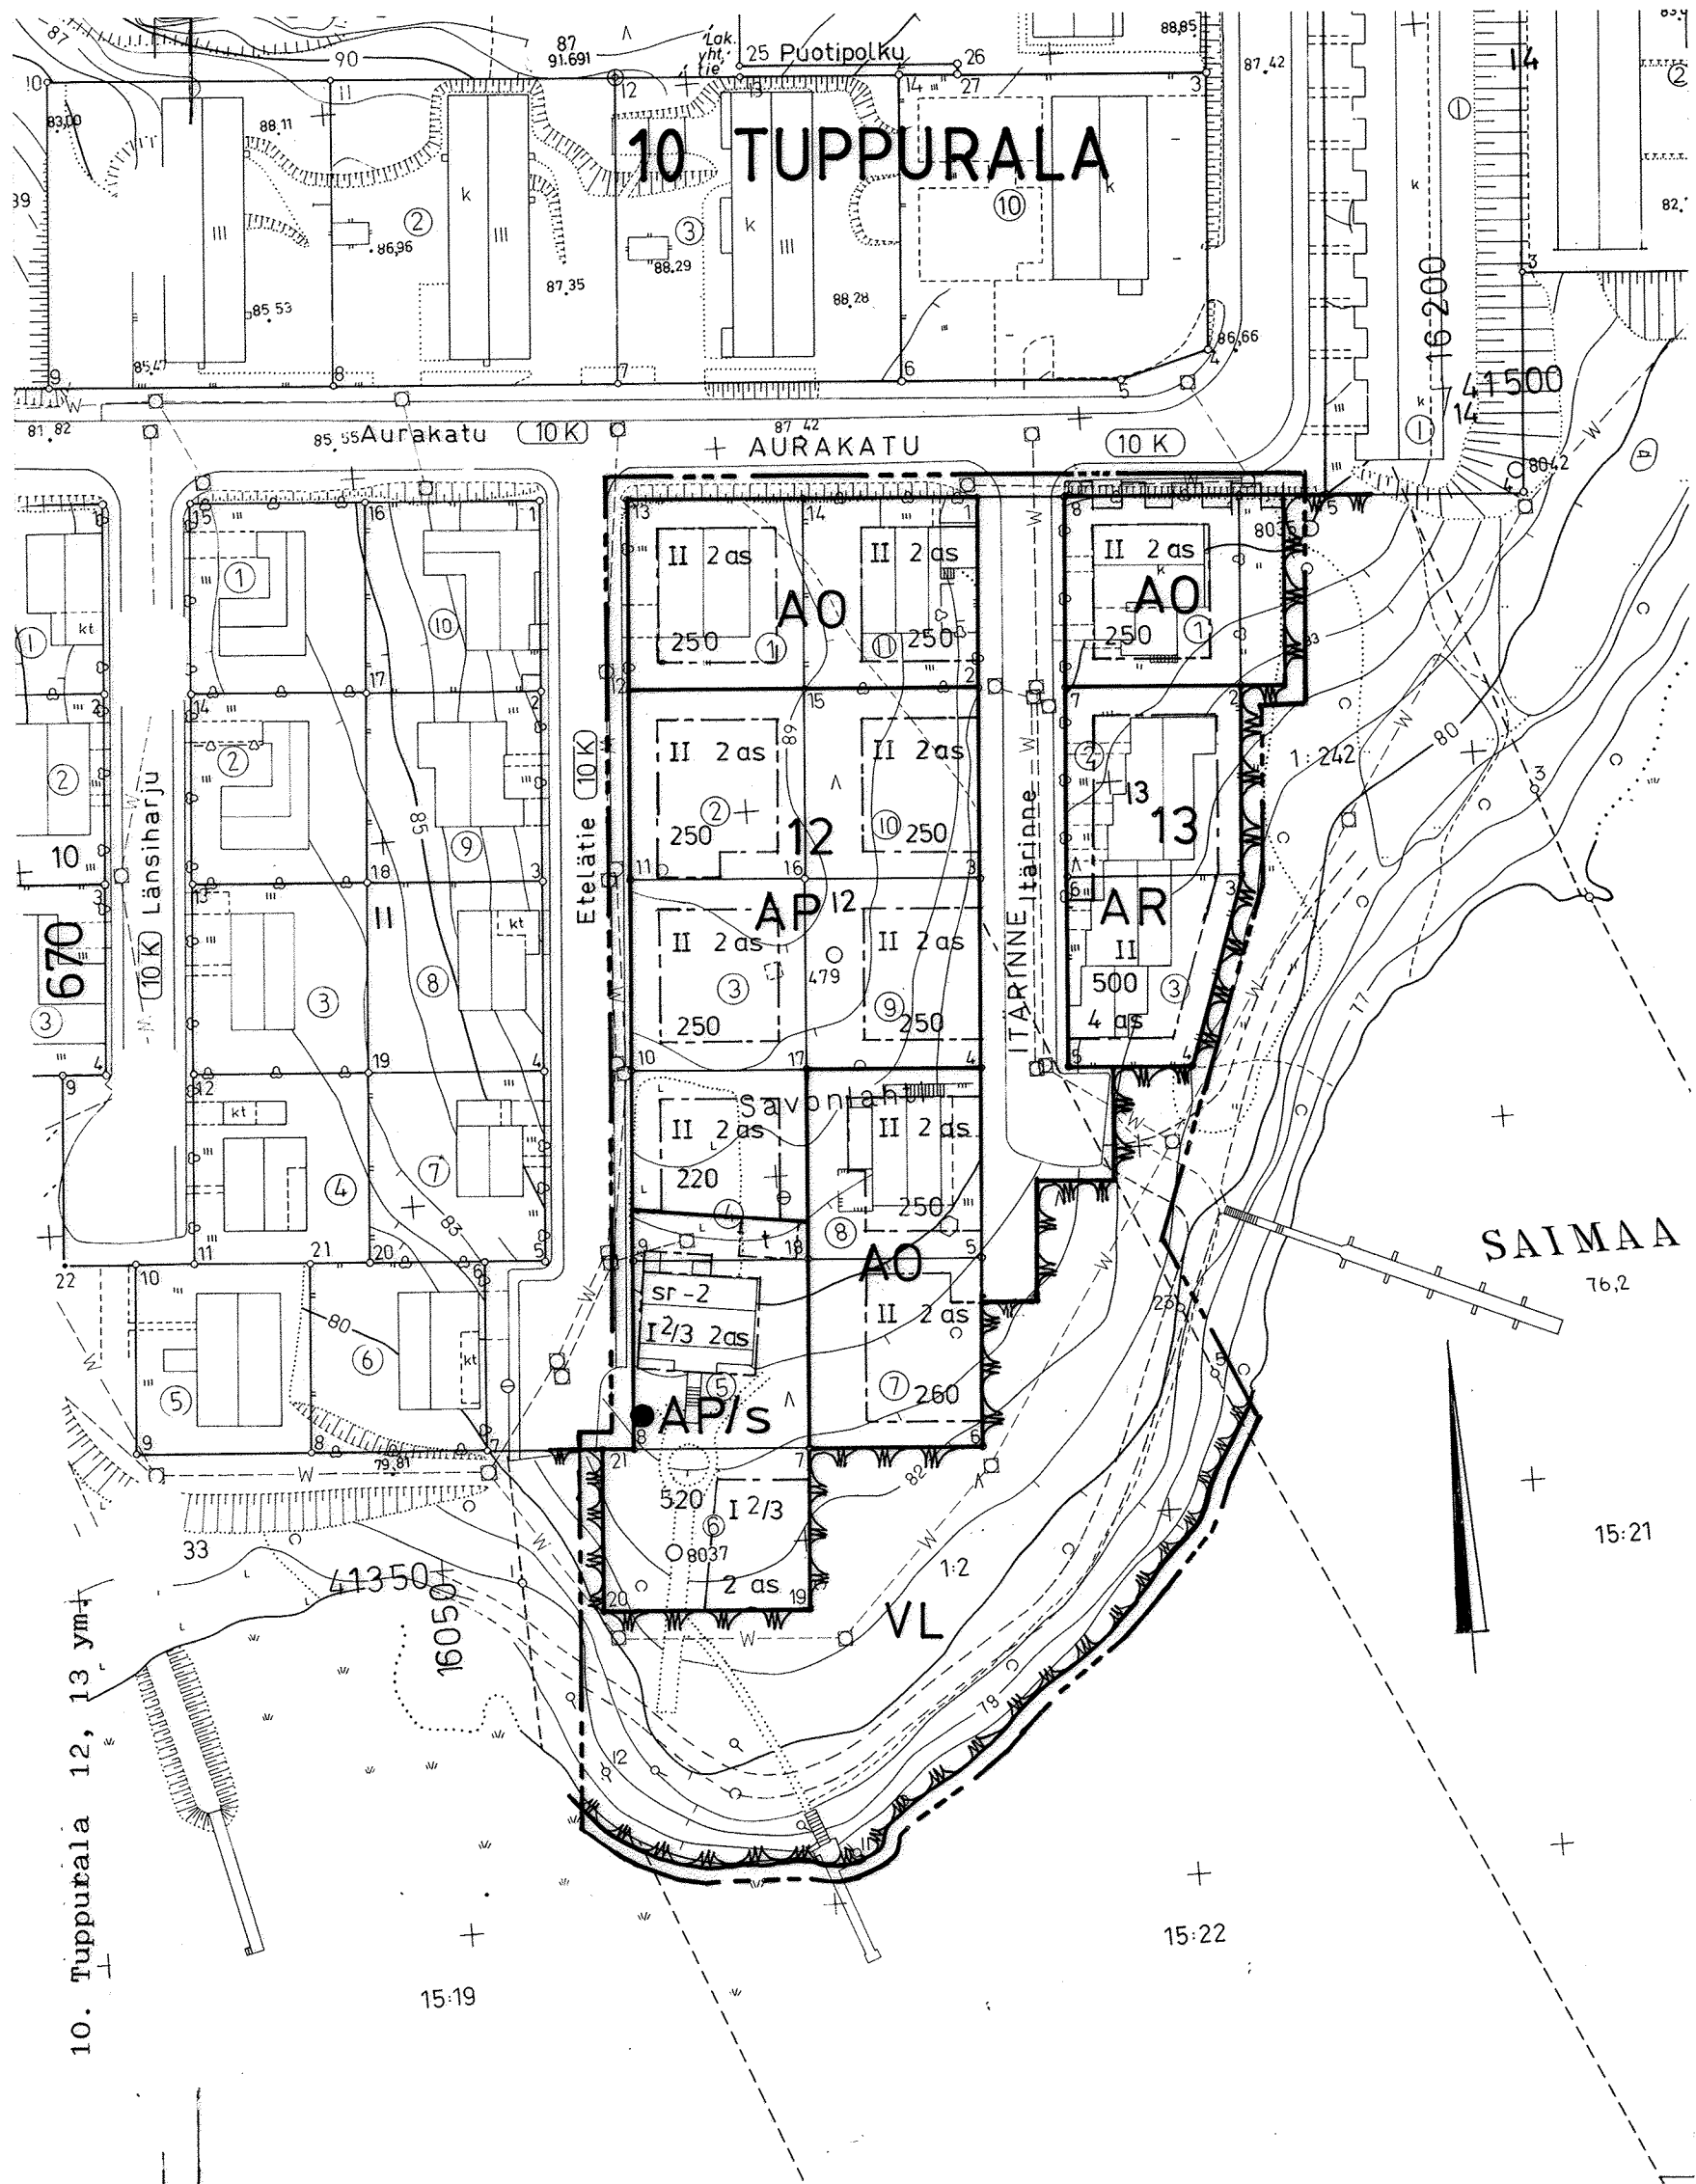

- AR
- AP
- AO
- AP/s
- VL

10
TUPPU
12
ITÄRINNE
250
II
I 2/3

- 2 as
- sr - 2

Rivitalojen ja muiden kytkettyjen asuinrakennusten korttelialue.

Asuinpientalojen korttelialue.

Erillispientalojen korttelialue.

Asuinpientalojen korttelialue, jolla ympäristö säilytetään.

Lähivirkistysalue.

3 m sen kaava-alueen ulkopuolella oleva viiva, jota vahvistaminen koskee.

Korttelin, korttelinosan ja alueen raja.

Kaupunginosan numero.

Kaupunginosan nimi.

Korttelin numero.

Kadun nimi.

Rakennusoikeus kerrosneliömetreinä.

Roomalainen numero osoittaa rakennusten, rakennuksen tai sen osan suurimman sallitun kerrosluvun.

Murtoluku roomalaisen numeron jäljessä osoittaa, kuinka suuren osan rakennuksen suurimman kerroksen alasta saa kaavassa lukumäärältään mainittujen kerrosten yläpuolella olevasta tilasta kerrosluvun estämättä käyttää kerrosalaan laskettavaksi tilaksi.

Rakennusala.

Talousrakennuksen rakennusala.

Katu.

Katualueen rajan osa, jonka kohdalta ei saa järjestää ajoneuvoliittymää.

Asuntojen lukumäärää osoittava merkintä.

Säilytettävä puu.

Suojeltava rakennus. Rakennustaiteellisesti tai historiallisesti arvokas rakennus, jota ei saa purkaa eikä siinä saa suorittaa sellaisia korjaus- tai muutostöitä, mitkä turmelevat julkisivujen, vesikattojen tai porrashuoneiden taiteellista tai historiallista arvoa

Autopaikat:
AR - tontit 1,4 autopaikkaa/asunto
AO - ja AP - tontit 2 autopaikkaa/asunto

MIKKELI

ASEMAKAAVA /
ASEMAKAAVAN MUUTOS

1:1000

Asemakaavan muutos koskee:
10. kaupunginosan (Tuppuralan)
kortteleita 12 ja 13 sekä
katu- ja puistoaluetta.

Asemakaavan muutoksella muodostuu:
10. kaupunginosan
korttelin 13 osa ja
puistoaluetta.

KAAVOITUSALOITE . .19
KAAVOITUSPÄÄTÖS . .19

NÄHTÄVILLÄ 13.9.1991 - 3.10.1991
. .19 - . .19

POHJAKARTTA TÄYTTÄÄ ASETUKSEN
N:O 493/24.6.1982 VAATIMUKSET
MIKKELI 30.8.1991

KAUPUNGINVALTUUSTO . .19
MIKKELI . .19
KANSLIAPÄÄLLIKKÖ

AP. KAUPUNGINGEODEETTI *Matti Lehtinen*
Matti Lehtinen

KAUPUNGINHALLITUS HYV. 14.10.1991
§ 1153
KAUPUNGINVALTUUSTO HYV. 20.1.1992
§ 17
YMPÄRISTÖMINISTERIÖ VAHVISTANUT

MIKKELIN KAUPUNKI
TEKNINEN VIRASTO
KAAVOITUSOSASTO

MUUTOS
MUUTOS
MUUTOS

LAAT. PR PIIRT. JK TARK. TS MUUTOS

MIKKELI 28.8.1991
[Signature]
KAAVOITUSPÄÄLLIKKÖ

LAINVOIMAINEN .19
PIIRRETTY
AJANTASAKARTALLE . .19
HAKEMISTOKARTALLE . .19

NUMERO
670